
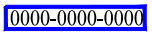





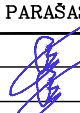

AB "PANEVĖŽIO ENERGIJA" PRIKLAUSANČIŲ ELEKTROS TINKLŲ, ESANČIŲ PANEVĖŽIO MIESTE, KĖDAINIŲ, ZARASŲ, KUPIŠKIO IR PASVALIO RAJONUOSE, APSAUGOS ZONŲ TERITORIJŲ PLANO
BRĖŽINYS NR.013 (Beržų g. 5B, Pelėdnagių k., Kėdainių r.)
M 1:500



Sutartiniai ženklai:

59/44 - 0091

-  Elektros kabelis
-  Žemės sklypų ribos ir unikalus numeris
-  Laisvos valstybinės žemės (LVŽ) teritorijos, kuriose nustatomos elektros perdavimo tinklų apsaugos zonos, ribos ir numeris
-  Elektros perdavimo tinklų apsaugos zonos (III skyrius, 4 skirsnis) (kodas 106) nustatomas planu





UAB "ŠIAURINIS TAŠKAS" GEODEZINIAI IR TOPOGRAFINIAI DARBAI  Tel. 8 652 24 077; tomas@siaurinis.lt Vytauto g. 5 Biržų m. www.siaurinis.lt			Viso lapų	Koordinacijų sistema – LKS 94 Aukščių sistema – LAS 07 Hor.laiptas kas 0,5 m. Geodezinis pagrindas – LitPOS
			1	
			Lapo Nr.	OBJKTAS: Beržų g. 5 B, Pelėdnagių k., Kėdainių r. sav.
			1	
PAREIGOS	V. PAVARDE	PARAŠAS	DATA	UŽSAKOVAS: Panevėžio energija
Direktorius	Tomas Bekeris		2025.02.24	ELEKTROS TINKLŲ APSAUGOS ZONŲ TERITORIJŲ PLANAS M 1:500
Matininkas	T. Bekeris (2M-M-1799)		2025.02.24	




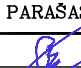

AB "PANEVĖŽIO ENERGIJA" PRIKLAUSANČIŲ ELEKTROS TINKLŲ, ESANČIŲ PANEVĖŽIO MIESTE, KĖDAINIŲ, ZARASŲ, KUPIŠKIO IR PASVALIO RAJONUOSE, APSAUGOS ZONŲ TERITORIJŲ PLANO
BRĖŽINYS NR.014 (V.Koncevičiaus g. 8, Pelėdnagių k., Kėdainių r.)
M 1:500



Sutartiniai ženklai:

-  Elektros kabelis
 Žemės sklypų ribos ir unikalus numeris
 Laisvos valstybinės žemės (LVŽ) teritorijos, kuriose nustatomos elektros perdavimo tinklų apsaugos zonos, ribos ir numeris
 Elektros perdavimo tinklų apsaugos zonos (III skyrius, 4 skirsnis) (kodas 106) nustatomas planu

59/44 - 0090 59/44 - 0091





UAB "ŠIAURINIS TAŠKAS" GEODEZINIAI IR TOPOGRAFINIAI DARBAI  Tel. 8 652 24 077; tomas@siaurinis.lt Vytauto g. 5 Biržų m. www.siaurinis.lt			Viso lapų 1 Lapo Nr. 1	Koordinacijų sistema – LKS 94 Aukščių sistema – LAS 07 Hor.laiptas kas 0,5 m. Geodezinis pagrindas – LitPOS
PAREIGOS	V. PAVARDE	PARAŠAS	DATA	OBJKTAS: V. Koncevičiaus g. 8, Pelėdnagių k., Kėdainių r. sav. UŽSAKOVAS: Panevėžio energija
Direktorius	Tomas Bekeris		2025.02.24	
Matininkas	T. Bekeris (2M-M-1799)		2025.02.24	
A. V.				ELEKTROS TINKLŲ APSAUGOS ZONŲ TERITORIJŲ PLANAS M 1:500


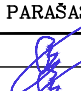


AB "PANEVĖŽIO ENERGIJA" PRIKLAUSANČIŲ ELEKTROS TINKLŲ, ESANČIŲ PANEVĖŽIO MIESTE, KĖDAINIŲ, ZARASŲ, KUPIŠKIO IR PASVALIO RAJONUOSE, APSAUGOS ZONŲ TERITORIJŲ PLANO
BRĖŽINYS NR.015 (V.Koncevičiaus g. 16, Pelėdnagių k., Kėdainių r.)
M 1:500



59/44 - 0090

Sutartiniai ženklai:


 


-  Elektros kabelis
-  Žemės sklypų ribos ir unikalūs numeris
-  Laisvos valstybinės žemės (LVŽ) teritorijos, kuriose nustatomos elektros perdavimo tinklų apsaugos zonos, ribos ir numeris
-  Elektros perdavimo tinklų apsaugos zonos (III skyrius, 4 skirsnis) (kodas 106) nustatomas planu

UAB "ŠIAURINIS TAŠKAS" GEODEZINIAI IR TOPOGRAFINIAI DARBAI  Tel. 8 652 24 077; tomas@siaurinis.lt Vytauto g. 5 Biržų m. www.siaurinis.lt			Viso lapų	Koordinacijų sistema – LKS 94 Aukščių sistema – LAS 07 Hor.laiptas kas 0,5 m. Geodezinis pagrindas – LitPOS
			1	
			Lapo Nr.	OBJKTAS: V. Koncevičiaus g. 16, Pelėdnagių k., Kėdainių r. sav.
			1	
PAREIGOS	V. PAVARDE	PARAŠAS	DATA	UŽSAKOVAS: Panevėžio energija
Direktorius	Tomas Bekeris		2025.02.24	
Matininkas	T. Bekeris (2M-M-1799)		2025.02.24	
				
				ELEKTROS TINKLŲ APSAUGOS ZONŲ TERITORIJŲ PLANAS M 1:500


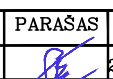

AB "PANEVĖŽIO ENERGIJA" PRIKLAUSANČIŲ ELEKTROS TINKLŲ, ESANČIŲ PANEVĖŽIO MIESTE, KĖDAINIŲ, ZARASŲ, KUPIŠKIO IR PASVALIO RAJONUOSE,
 APSAUGOS ZONŲ TERITORIJŲ PLANO
 BRĖŽINYS NR.016 (Liepų g. 37, Aukštųjų kaplių k., Kėdainių r.)
 M 1:500




Sutartiniai ženklai:

-  Elektros kabelis
-  Žemės sklypų ribos ir unikalūs numeris
-  Laisvos valstybinės žemės (LVŽ) teritorijos, kuriose nustatomos elektros perdavimo tinklų apsaugos zonos, ribos ir numeris
-  Elektros perdavimo tinklų apsaugos zonos (III skyrius, 4 skirsnis) (kodas 106) nustatomas planu


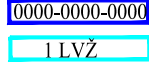


61/45 - 0197
 61/45 - 0217

UAB "ŠIAURINIS TAŠKAS" GEODEZINIAI IR TOPOGRAFINIAI DARBAI Tel. 8 652 24 077; tomas@siaurinis.lt Vytauto g. 5 Biržų m. www.siaurinis.lt				Viso lapų	Koordinacijų sistema – LKS 94 Aukščių sistema – LAS 07 Hor.laiptas kas 0,5 m. Geodezinis pagrindas – LitPOS
				1	
				Lapo Nr.	OBJEKTAS: Liepų g. 37, Aukštųjų kaplių k., Kupiškio r. sav.
				1	
PAREIGOS	V. PAVARDĖ	PARAŠAS	DATA	 UAB "ŠIAURINIS TAŠKAS" LTD BIRŽAI	
Direktorius	Tomas Bekeris		2025.02.24		
Matininkas	T. Bekeris (2M-M-1799)		2025.02.24		
				UŽSAKOVAS: Panevėžio energija	
				ELEKTROS TINKLŲ APSAUGOS ZONŲ TERITORIJŲ PLANAS M 1:500	

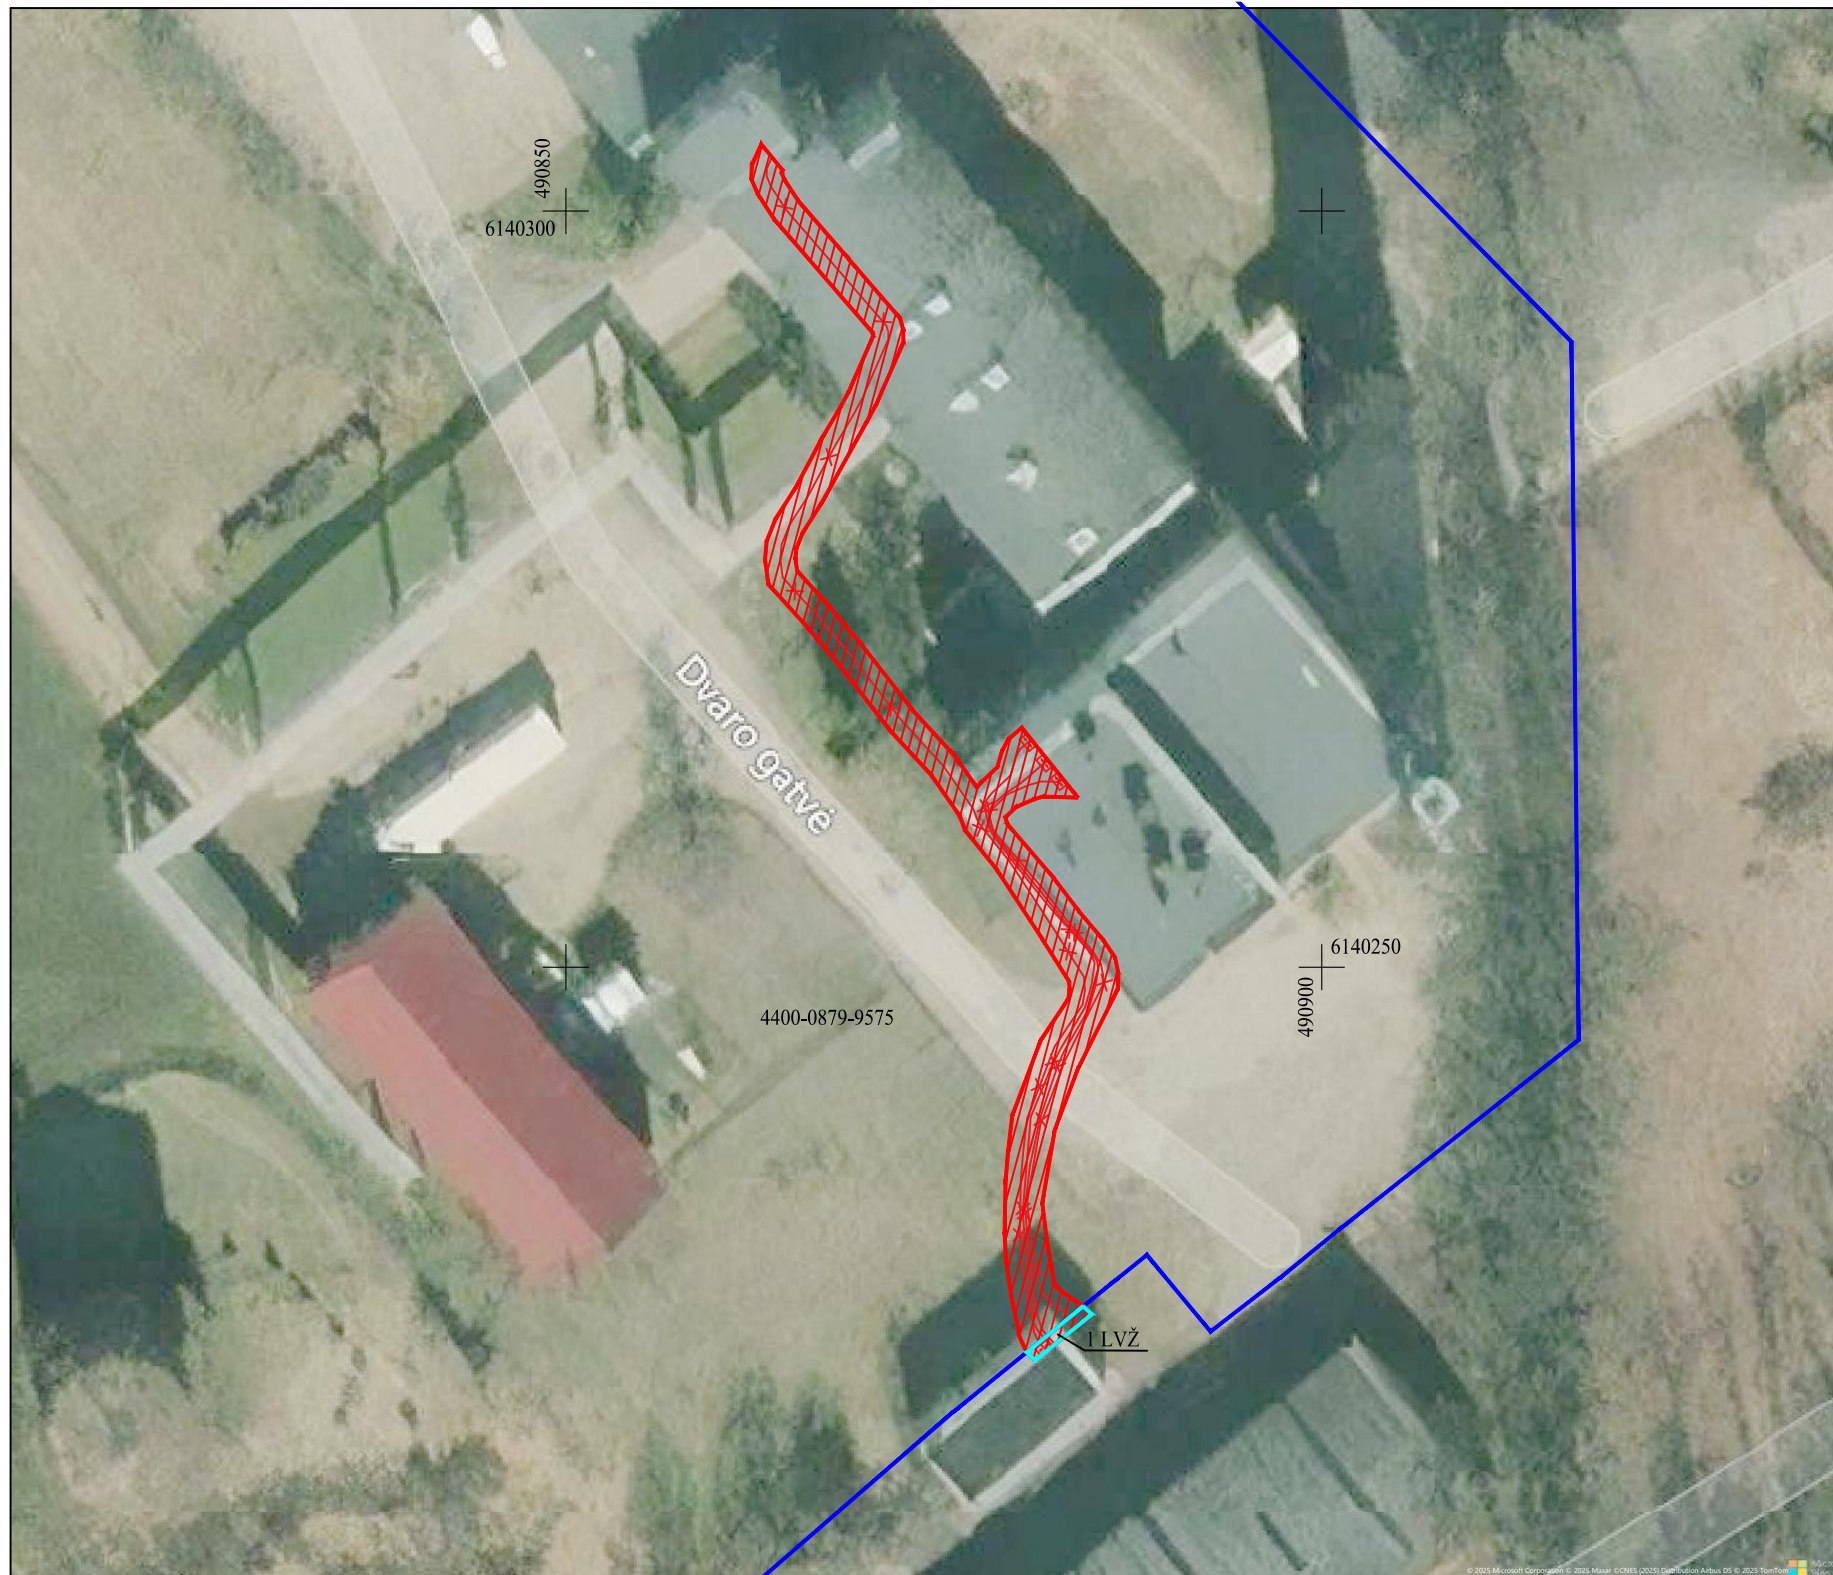

AB "PANEVĖŽIO ENERGIJA" PRIKLAUSANČIŲ ELEKTROS TINKLŲ, ESANČIŲ PANEVĖŽIO MIESTE, KĖDAINIŲ, ZARASŲ, KUPIŠKIO IR PASVALIO RAJONUOSE, APSAUGOS ZONŲ TERITORIJŲ PLANO
BRĖŽINYS NR.017 (Jaunimo g. 5, Akademijos mstl., Kėdainių r.)
M 1:500



Sutartiniai ženklai:

-  Elektros kabelis
-  Žemės sklypų ribos ir unikalus numeris
-  Laisvos valstybinės žemės (LVŽ) teritorijos, kuriose nustatomos elektros perdavimo tinklų apsaugos zonos, ribos ir numeris
-  Elektros perdavimo tinklų apsaugos zonos (III skyrius, 4 skirsnis) (kodas 106) nustatomas planu

58/48 - 0364
58/48 - 0384

UAB "ŠIAURINIS TAŠKAS" GEODEZINIAI IR TOPOGRAFINIAI DARBAI Tel. 8 652 24 077; tomas@siaurinis.lt Vytauto g. 5 Biržų m. www.siaurinis.lt				Viso lapų	Koordinacijų sistema – LKS 94 Aukščių sistema – LAS 07 Hor.laiptas kas 0,5 m. Geodezinis pagrindas – LitPOS
				Lapo Nr.	
PAREIGOS	V. PAVARDĖ	PARAŠAS	DATA	A. V.	OBJEKTAS:
Direktorius	Tomas Bekeris		2025.02.24		Jaunimo g. 5, Akademijos mstl., Kupiškio r. sav.
Matininkas	T. Bekeris (2M-M-1799)		2025.02.24		UŽSAKOVAS: Panevėžio energija
					ELEKTROS TINKLŲ APSAUGOS ZONŲ TERITORIJŲ PLANAS M 1:500