







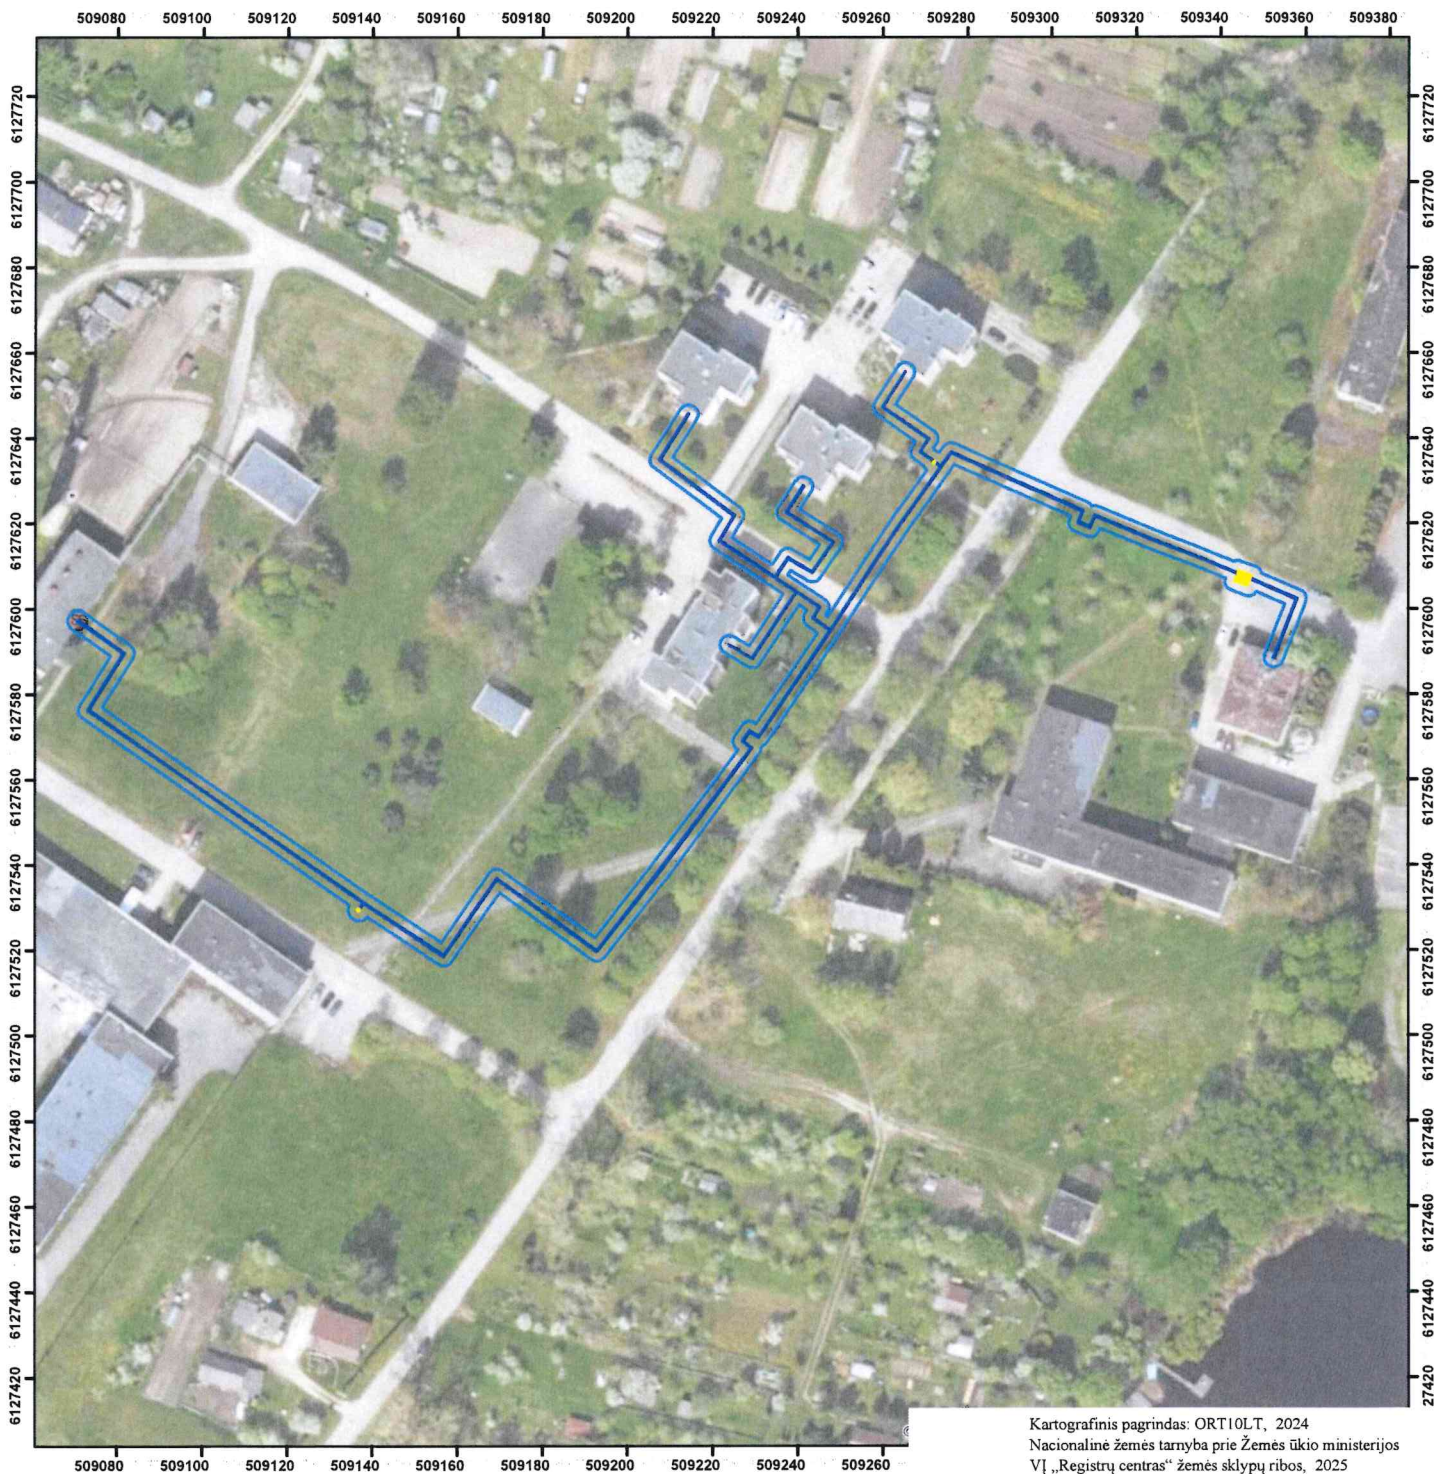


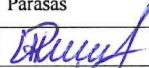

Kėdainių miesto ir rajono šilumos perdavimo tinklų apsaugos zonų teritorijų pirmasis planas  
(Aukštieji Kapliai)  
M:1200

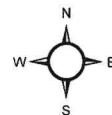

Kartografinis pagrindas: ORT10LT, 2024  
Nacionalinė žemės tarnyba prie Žemės ūkio ministerijos  
VĮ „Registrų centras“ žemės sklypų ribos, 2025

Sutartiniai ženklai:

-  Indeksinis tinklelis
-  Šilumos perdavimo tinklai
-  Šilumos perdavimo tinklų kameros
-  Šilumos perdavimo tinklų apsaugos zonos
-  Šilumos perdavimo tinklų apsaugos zonos sklypuose
-  Žemės sklypų ribos

|   |                    |   |                  |            |
|---|--------------------|---|------------------|------------|
|  |                    | <b>AB „Panevėžio energija“</b><br>Įm. kodas 147248313, adresas: Senamiesčio g. 113, Panevėžys, el.p. bendrove@pe.lt, tel.: +370 45 46 35 25 |                  |            |
| Pareigos  | Kvalifikacijos Nr. | Parašas   | Vardas, pavardė  | Data       |
| Inžinierė   | 29974              |    | Roma Urbutienė   | 2025-10-22 |
| Inžinierė   |                    |    | Miglė Našlėnaitė | 2025-10-22 |