







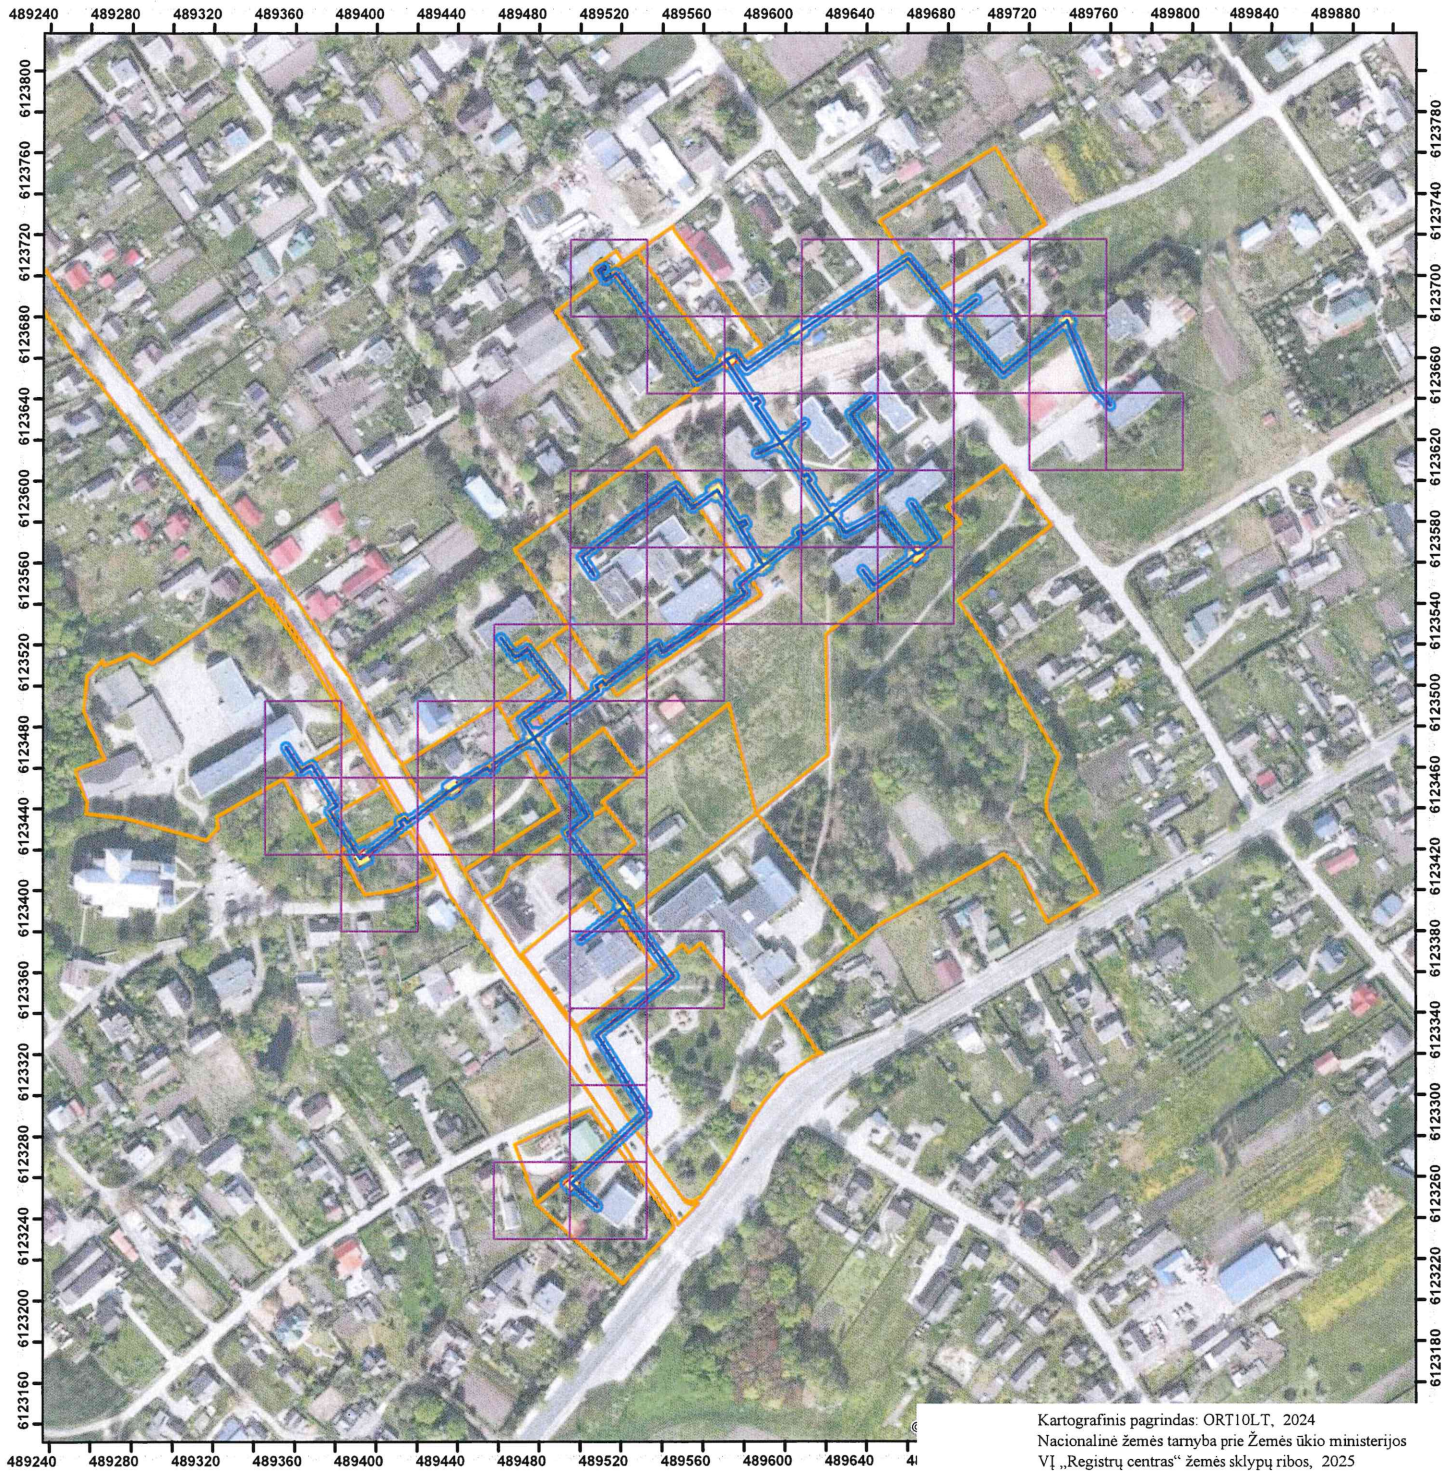


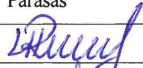

Kėdainių miesto ir rajono šilumos perdavimo tinklų apsaugos zonų teritorijų pirmasis planas
(Josvainiai)
M:2500

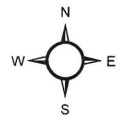


Kartografinis pagrindas: ORT10LT, 2024
 Nacionalinė žemės tarnyba prie Žemės ūkio ministerijos
 VĮ „Registrų centras“ žemės sklypų ribos, 2025

Sutartiniai ženklai:

-  Indeksinis tinklelis
-  Šilumos perdavimo tinklai
-  Šilumos perdavimo tinklų kameros
-  Šilumos perdavimo tinklų apsaugos zonos
-  Šilumos perdavimo tinklų apsaugos zonos sklypuose
-  Žemės sklypų ribos





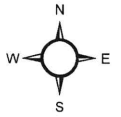

	AB „Panevėžio energija“ Įm. kodas 147248313, adresas: Senamiesčio g. 113, Panevėžys, el.p. bendrove@pe.lt, tel.: +370 45 46 35 25			
	Pareigos	Kvalifikacijos Nr.	Parašas	Vardas, pavardė
Inžinierė	29974		Roma Urbutienė	2025-10-22
Inžinierė			Miglė Našlėnaitė	2025-10-22


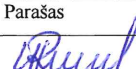
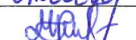
Kėdainių miesto ir rajono šilumos perdavimo tinklų apsaugos zonų teritorijų pirmasis planas
(Josvainiai)
M:200





Kartografinis pagrindas: ORT10LT, 2024
Nacionalinė žemės tarnyba prie Žemės ūkio ministerijos
VĮ „Registų centras“ žemės sklypų ribos, 2025

Sutartiniai ženklai:

-  Indeksinis tinklelis
-  Šilumos perdavimo tinklai
-  Šilumos perdavimo tinklų kameros
-  Šilumos perdavimo tinklų apsaugos zonos
-  Šilumos perdavimo tinklų apsaugos zonos sklypuose
-  Žemės sklypų ribos





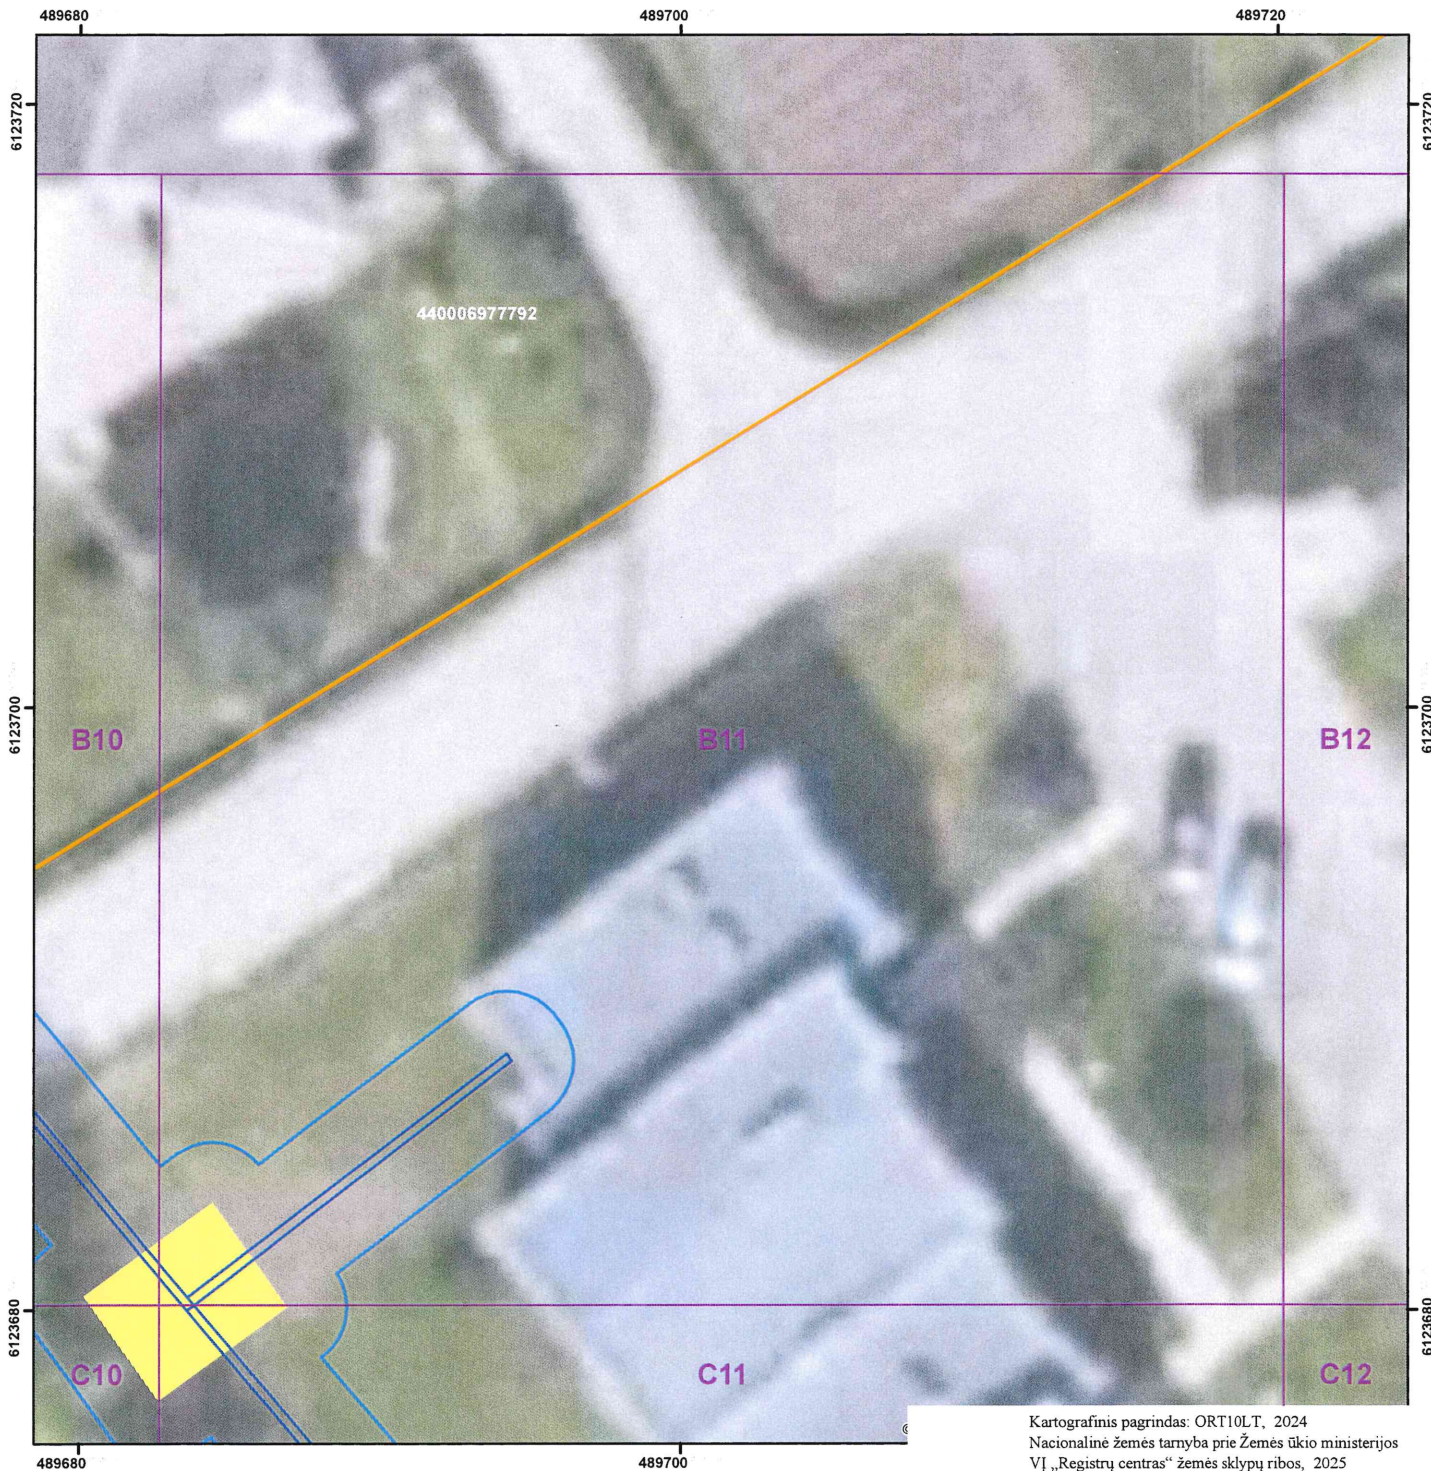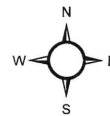

 AB „Panevėžio energija“ Įm. kodas 147248313, adresas: Senamiesčio g. 113, Panevėžys, el.p. bendrove@pe.lt, tel.: +370 45 46 35 25				
Pareigos	Kvalifikacijos Nr.	Parašas	Vardas, pavardė	Data
Inžinierė	29974		Roma Urbutienė	2025-10-22
Inžinierė			Miglė Našlėnaitė	2025-10-22


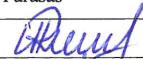

Kėdainių miesto ir rajono šilumos perdavimo tinklų apsaugos zonų teritorijų pirmasis planas
(Josvainiai)
M:200




Kartografinis pagrindas: ORTI01LT, 2024
Nacionalinė žemės tarnyba prie Žemės ūkio ministerijos
VĮ „Registrų centras“ žemės sklypų ribos, 2025

Sutartiniai ženklai:

-  Indeksinis tinklelis
-  Šilumos perdavimo tinklai
-  Šilumos perdavimo tinklų kameros
-  Šilumos perdavimo tinklų apsaugos zonos
-  Šilumos perdavimo tinklų apsaugos zonos sklypuose
-  Žemės sklypų ribos





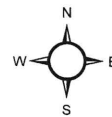

 AB „Panevėžio energija“ Įm. kodas 147248313, adresas: Senamiesčio g. 113, Panevėžys, el.p. bendrove@pe.lt, tel.: +370 45 46 35 25				
Pareigos	Kvalifikacijos Nr.	Parašas	Vardas, pavardė	Data
Inžinierė	29974		Roma Urbutienė	2025-10-22
Inžinierė			Miglė Našlėnaitė	2025-10-22




Kėdainių miesto ir rajono šilumos perdavimo tinklų apsaugos zonų teritorijų pirmasis planas
(Josvainiai)
M:200





Kartografinis pagrindas: ORT10LT, 2024
Nacionalinė žemės tarnyba prie Žemės ūkio ministerijos
VĮ „Registru centras“ žemės sklypų ribos, 2025

Sutartiniai ženklai:

-  Indeksinis tinklelis
-  Šilumos perdavimo tinklai
-  Šilumos perdavimo tinklų kameros
-  Šilumos perdavimo tinklų apsaugos zonos
-  Šilumos perdavimo tinklų apsaugos zonos sklypuose
-  Žemės sklypų ribos





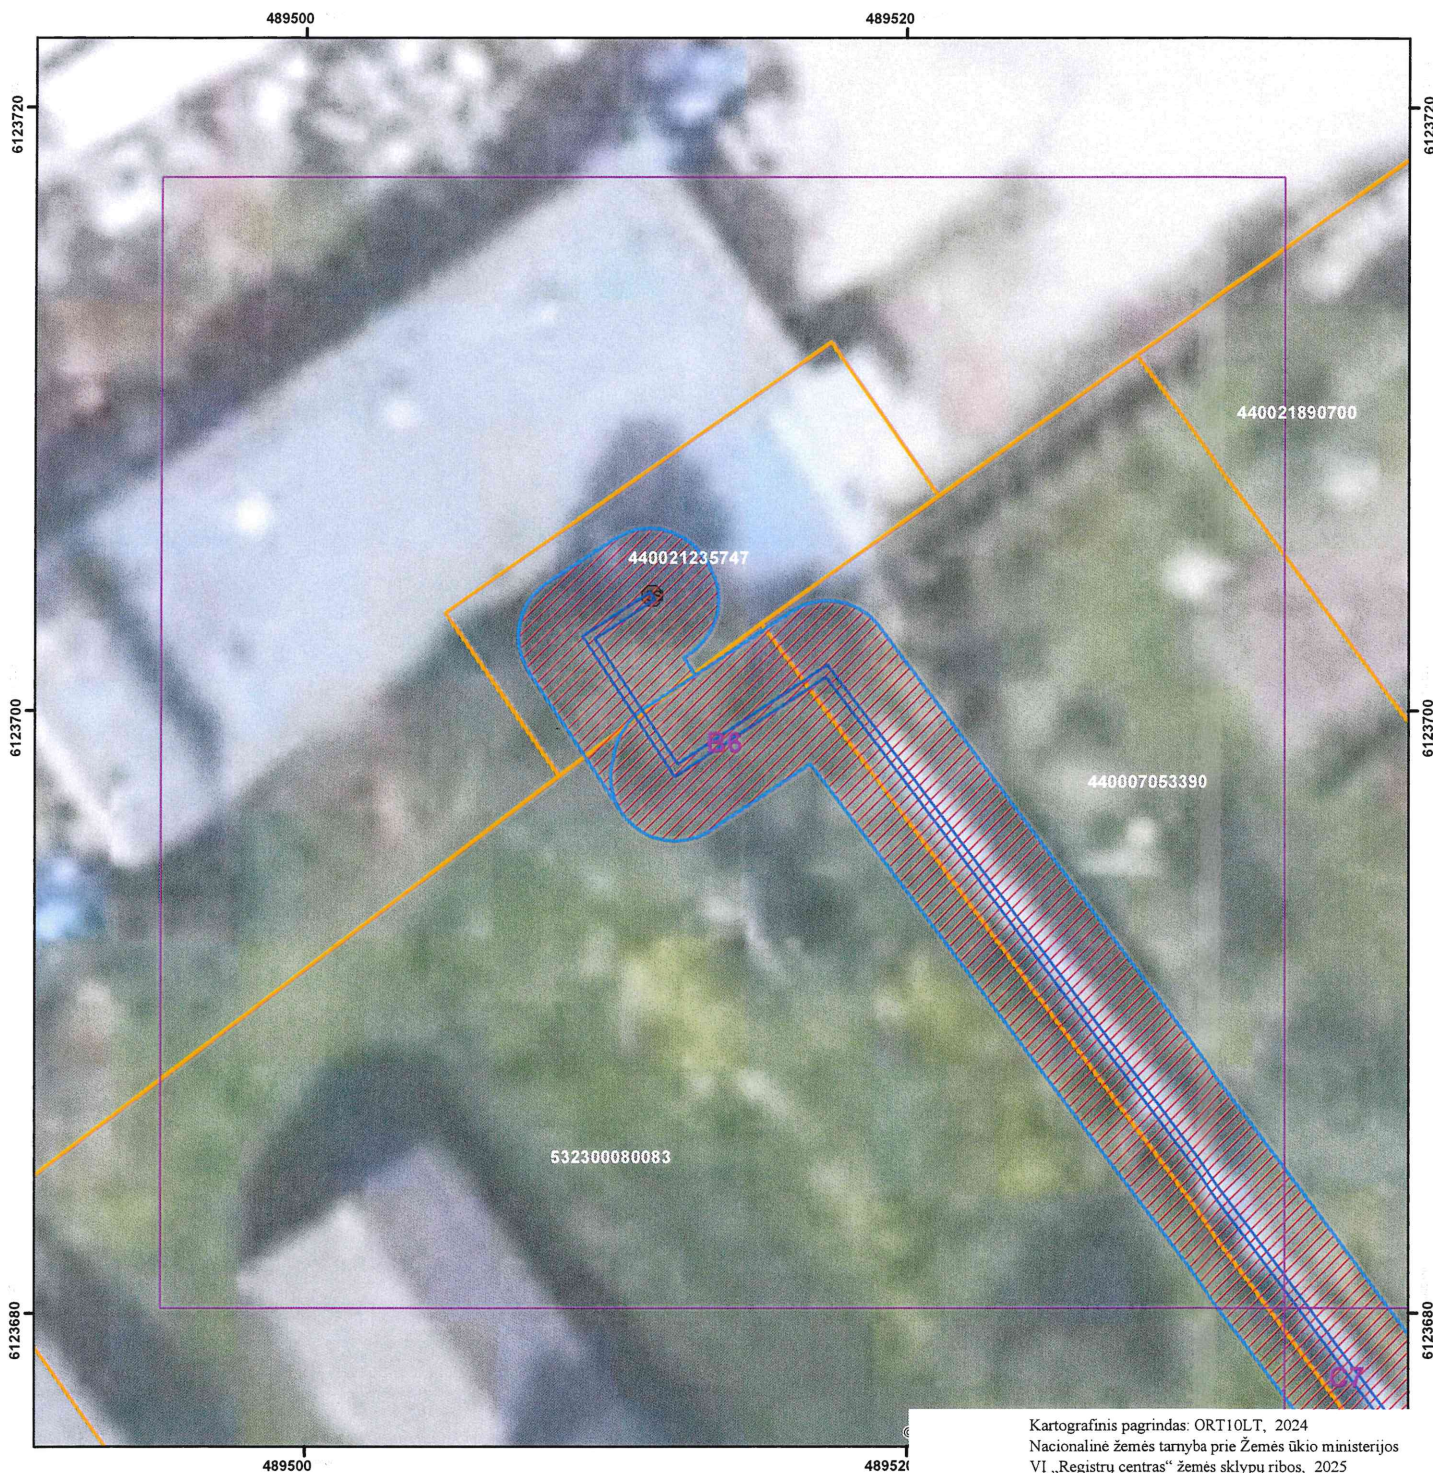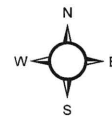

		AB „Panevėžio energija“ Įm. kodas 147248313, adresas: Senamiesčio g. 113, Panevėžys, el.p. bendrove@pe.lt, tel.: +370 45 46 35 25			
		Pareigos	Kvalifikacijos Nr.	Parašas	Vardas, pavardė
	Inžinierė	29974		Roma Urbutienė	2025-10-22
	Inžinierė			Miglė Našlėnaitė	2025-10-22

Kėdainių miesto ir rajono šilumos perdavimo tinklų apsaugos zonų teritorijų pirmasis planas
(Josvainiai)
M:200




Kartografinis pagrindas: ORT10LT, 2024
Nacionalinė žemės tarnyba prie Žemės ūkio ministerijos
VI „Registru centras“ žemės sklypų ribos, 2025

Sutartiniai ženklai:

-  Indeksinis tinklelis
-  Šilumos perdavimo tinklai
-  Šilumos perdavimo tinklų kameros
-  Šilumos perdavimo tinklų apsaugos zonos
-  Šilumos perdavimo tinklų apsaugos zonos sklypuose
-  Žemės sklypų ribos





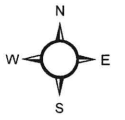

 AB „Panevėžio energija“ Įm. kodas 147248313, adresas: Senamiesčio g. 113, Panevėžys, el.p. bendrove@pe.lt, tel.: +370 45 46 35 25				
Pareigos	Kvalifikacijos Nr.	Parašas	Vardas, pavardė	Data
Inžinierė	29974		Roma Urbutienė	2025-10-22
Inžinierė			Miglė Našlėnaitė	2025-10-22


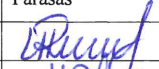

Kėdainių miesto ir rajono šilumos perdavimo tinklų apsaugos zonų teritorijų pirmasis planas
(Josvainiai)
M:200




Kartografinis pagrindas: ORT10LT, 2024
 Nacionalinė žemės tarnyba prie Žemės ūkio ministerijos
 VĮ „Registrų centras“ žemės sklypų ribos, 2025

Sutartiniai ženklai:





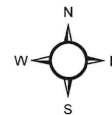

-  Indeksinis tinklelis
-  Šilumos perdavimo tinklai
-  Šilumos perdavimo tinklų kameros
-  Šilumos perdavimo tinklų apsaugos zonos
-  Šilumos perdavimo tinklų apsaugos zonos sklypuose
-  Žemės sklypų ribos


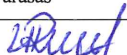

 AB „Panevėžio energija“ Įm. kodas 147248313, adresas: Senamiesčio g. 113, Panevėžys, c.l.p. bendrove@pe.lt, tel.: +370 45 46 35 25				
Pareigos	Kvalifikacijos Nr.	Parašas	Vardas, pavardė	Data
Inžinierė	29974		Roma Urbutienė	2025-10-22
Inžinierė			Miglė Našlėnaitė	2025-10-22

Kėdainių miesto ir rajono šilumos perdavimo tinklų apsaugos zonų teritorijų pirmasis planas
(Josvainiai)
M:200





Sutartiniai ženklai:

-  Indeksinis tinklelis
-  Šilumos perdavimo tinklai
-  Šilumos perdavimo tinklų kameros
-  Šilumos perdavimo tinklų apsaugos zonos
-  Šilumos perdavimo tinklų apsaugos zonos sklypuose
-  Žemės sklypų ribos





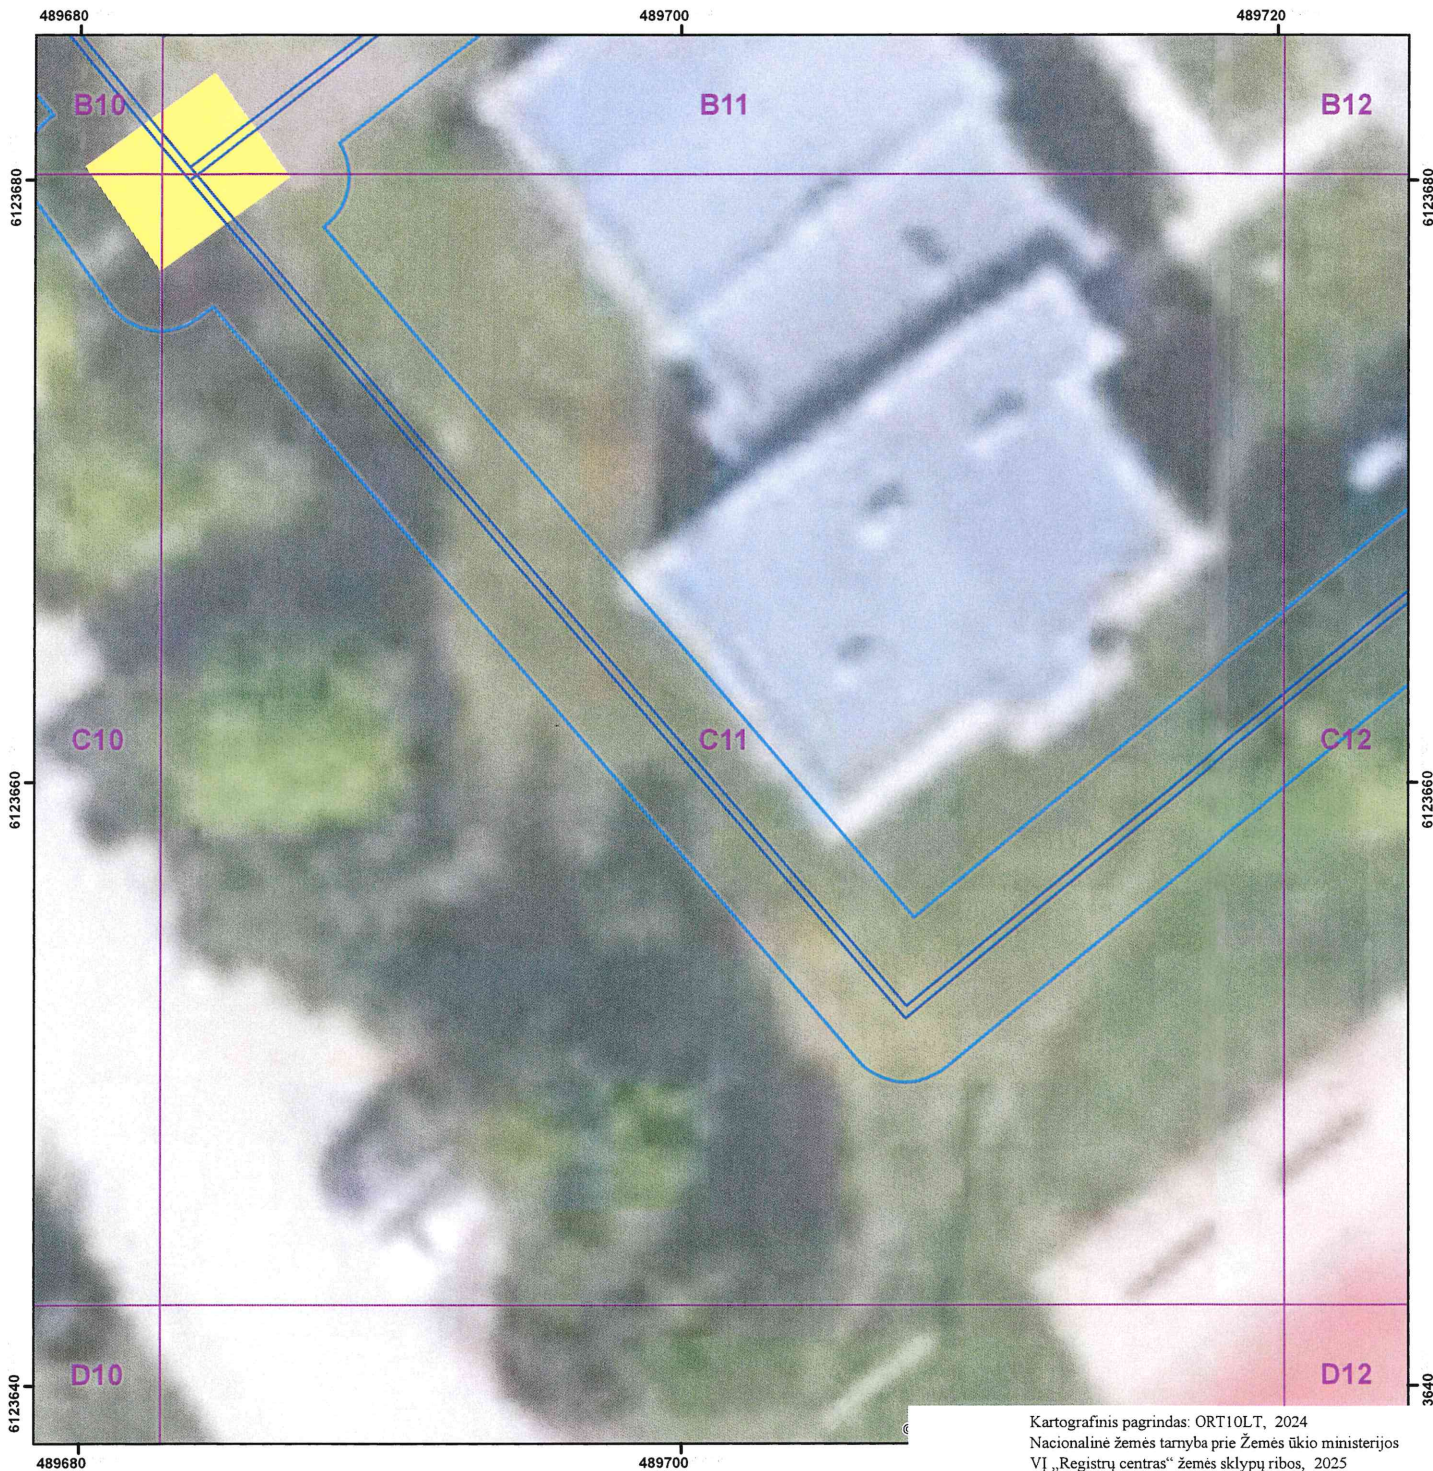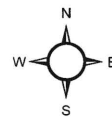

	AB „Panevėžio energija“ Įm. kodas 147248313, adresas: Senamiesčio g. 113, Panevėžys, el.p. bendrove@pe.lt, tel.: +370 45 46 35 25			
	Pareigos	Kvalifikacijos Nr.	Parašas	Vardas, pavardė
Inžinierė	29974		Roma Urbutienė	2025-10-22
Inžinierė			Miglė Našlėnaitė	2025-10-22


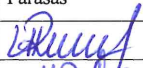

Kėdainių miesto ir rajono šilumos perdavimo tinklų apsaugos zonų teritorijų pirmasis planas
(Josvainiai)
M:200





Kartografinis pagrindas: ORT10LT, 2024
Nacionalinė žemės tarnyba prie Žemės ūkio ministerijos
VI „Registrų centras“ žemės sklypų ribos, 2025

Sutartiniai ženklai:





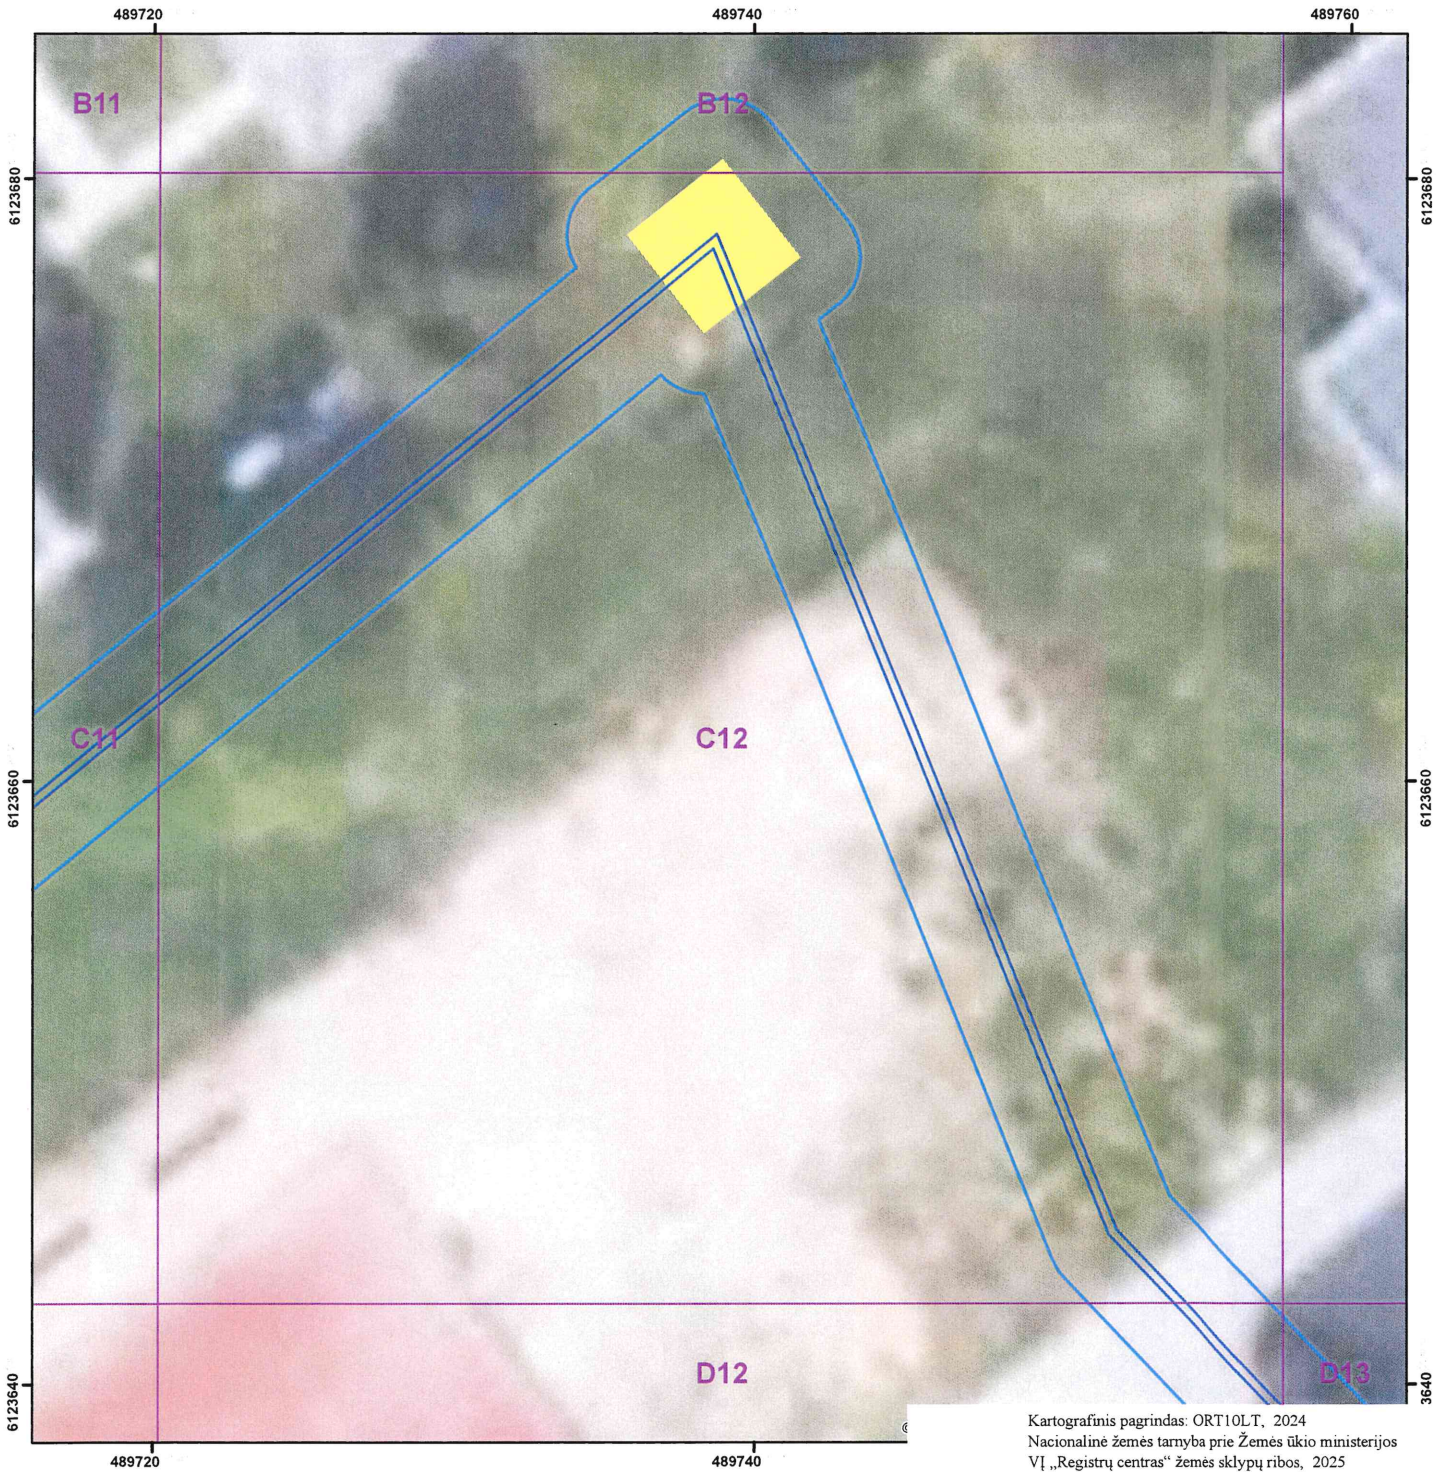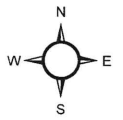

-  Indeksinis tinklelis
-  Šilumos perdavimo tinklai
-  Šilumos perdavimo tinklų kameros
-  Šilumos perdavimo tinklų apsaugos zonos
-  Šilumos perdavimo tinklų apsaugos zonos sklypuose
-  Žemės sklypų ribos




 AB „Panevėžio energija“ Įm. kodas 147248313, adresas: Senamiesčio g. 113, Panevėžys, el.p. bendrove@pe.lt, tel.: +370 45 46 35 25				
Pareigos	Kvalifikacijos Nr.	Parašas	Vardas, pavardė	Data
Inžinierė	29974		Roma Urbutienė	2025-10-22
Inžinierė			Miglė Našlėnaitė	2025-10-22

Kėdainių miesto ir rajono šilumos perdavimo tinklų apsaugos zonų teritorijų pirmasis planas
(Josvainiai)
M:200





Sutartiniai ženklai:

-  Indeksinis tinklelis
-  Šilumos perdavimo tinklai
-  Šilumos perdavimo tinklų kameros
-  Šilumos perdavimo tinklų apsaugos zonos
-  Šilumos perdavimo tinklų apsaugos zonos sklypuose
-  Žemės sklypų ribos





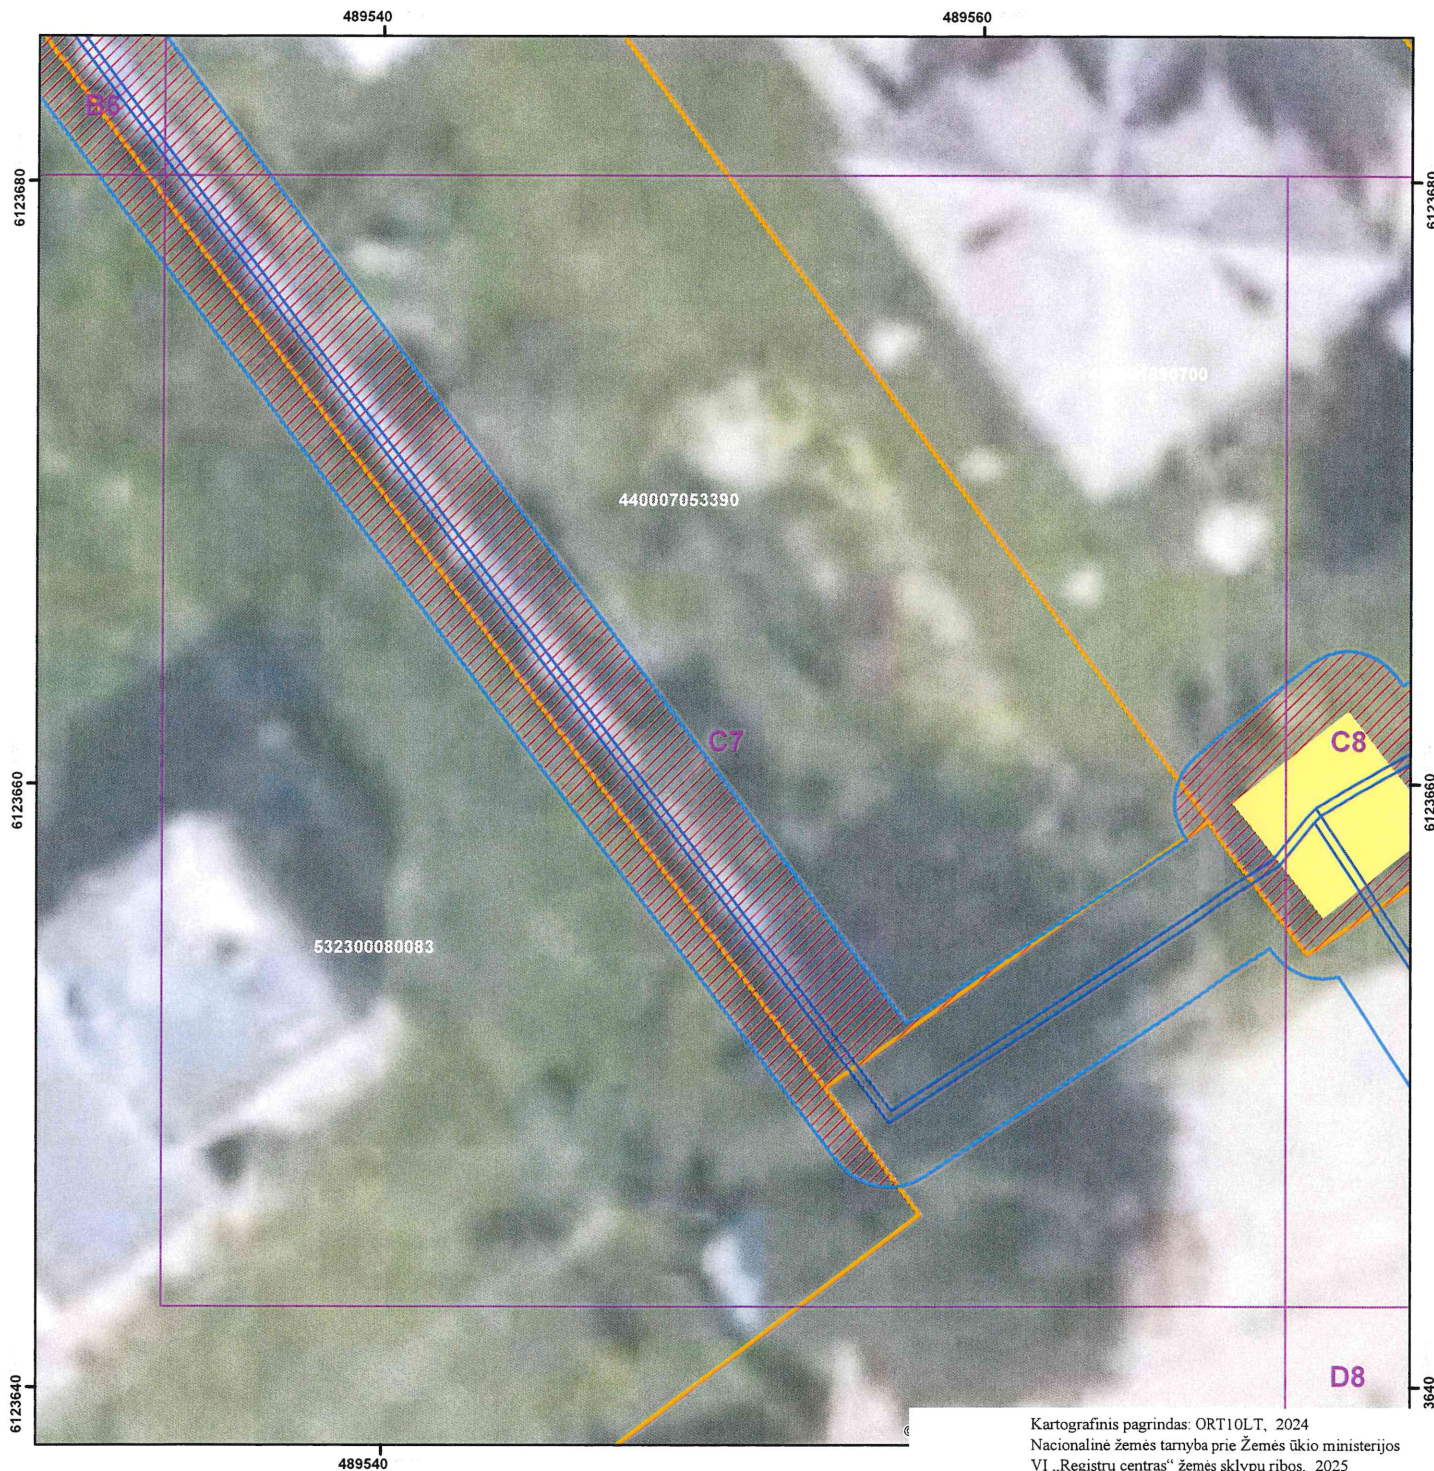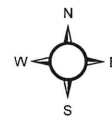

 AB „Panevėžio energija“ Įm. kodas 147248313, adresas: Senamiesčio g. 113, Panevėžys, el.p. bendrove@pe.lt, tel.: +370 45 46 35 25				
Pareigos	Kvalifikacijos Nr.	Parašas	Vardas, pavardė	Data
Inžinierė	29974		Roma Urbutienė	2025-10-22
Inžinierė			Miglė Našlenaitė	2025-10-22

Kėdainių miesto ir rajono šilumos perdavimo tinklų apsaugos zonų teritorijų pirmasis planas
(Josvainiai)
M:200




Kartografinis pagrindas: ORT10LT, 2024
Nacionalinė žemės tarnyba prie Žemės ūkio ministerijos
VĮ „Registrų centras“ žemės sklypų ribos, 2025

Sutartiniai ženklai:

-  Indeksinis tinklelis
-  Šilumos perdavimo tinklai
-  Šilumos perdavimo tinklų kameros
-  Šilumos perdavimo tinklų apsaugos zonos
-  Šilumos perdavimo tinklų apsaugos zonos sklypuose
-  Žemės sklypų ribos





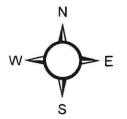

	AB „Panevėžio energija“ Įm. kodas 147248313, adresas: Senamiesčio g. 113, Panevėžys, el.p. bendrove@pe.lt, tel.: +370 45 46 35 25			
	Pareigos	Kvalifikacijos Nr.	Parašas	Vardas, pavardė
Inžinierė	29974		Roma Urbutienė	2025-10-22
Inžinierė			Miglė Našlėnaitė	2025-10-22


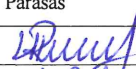
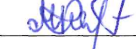
Kėdainių miesto ir rajono šilumos perdavimo tinklų apsaugos zonų teritorijų pirmasis planas
(Josvainiai)
M:200




Kartografinis pagrindas: ORT10LT, 2024
 Nacionalinė žemės tarnyba prie Žemės ūkio ministerijos
 VI „Registrų centras“ žemės sklypų ribos, 2025

Sutartiniai ženklai:

-  Indeksinis tinklelis
-  Šilumos perdavimo tinklai
-  Šilumos perdavimo tinklų kameros
-  Šilumos perdavimo tinklų apsaugos zonos
-  Šilumos perdavimo tinklų apsaugos zonos sklypuose
-  Žemės sklypų ribos

				
AB „Panevėžio energija“				
Įm. kodas 147248313, adresas: Senamiesčio g. 113, Panevėžys, el.p. bendrove@pe.lt, tel.: +370 45 46 35 25				
Pareigos	Kvalifikacijos Nr.	Parašas	Vardas, pavardė	Data
Inžinierė	29974		Roma Urbutienė	2025-10-02
Inžinierė			Miglė Našlėnaitė	2025-10-02

Kėdainių miesto ir rajono šilumos perdavimo tinklų apsaugos zonų teritorijų pirmasis planas
(Josvainiai)
M:200

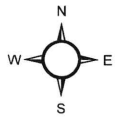



Kartografinis pagrindas: ORT10LT, 2024
Nacionalinė žemės tarnyba prie Žemės ūkio ministerijos
VĮ „Registrų centras“ žemės sklypų ribos, 2025

Sutartiniai ženklai:

- Indeksinis tinkletis
- Šilumos perdavimo tinklai
- Šilumos perdavimo tinklų kameros
- Šilumos perdavimo tinklų apsaugos zonos
- Šilumos perdavimo tinklų apsaugos zonos sklypuose
- Žemės sklypų ribos

AB „Panevėžio energija“ Įm. kodas 147248313, adresas: Senamiesčio g. 113, Panevėžys, el. p. bendrove@pe.lt, tel.: +370 45 46 35 25				
Pareigos	Kvalifikacijos Nr.	Parašas	Vardas, pavardė	Data
Inžinierė	29974		Roma Urbutienė	2025-10-22
Inžinierė			Miglė Našlėnaitė	2025-10-22

Kėdainių miesto ir rajono šilumos perdavimo tinklų apsaugos zonų teritorijų pirmasis planas
(Josvainiai)
M:200

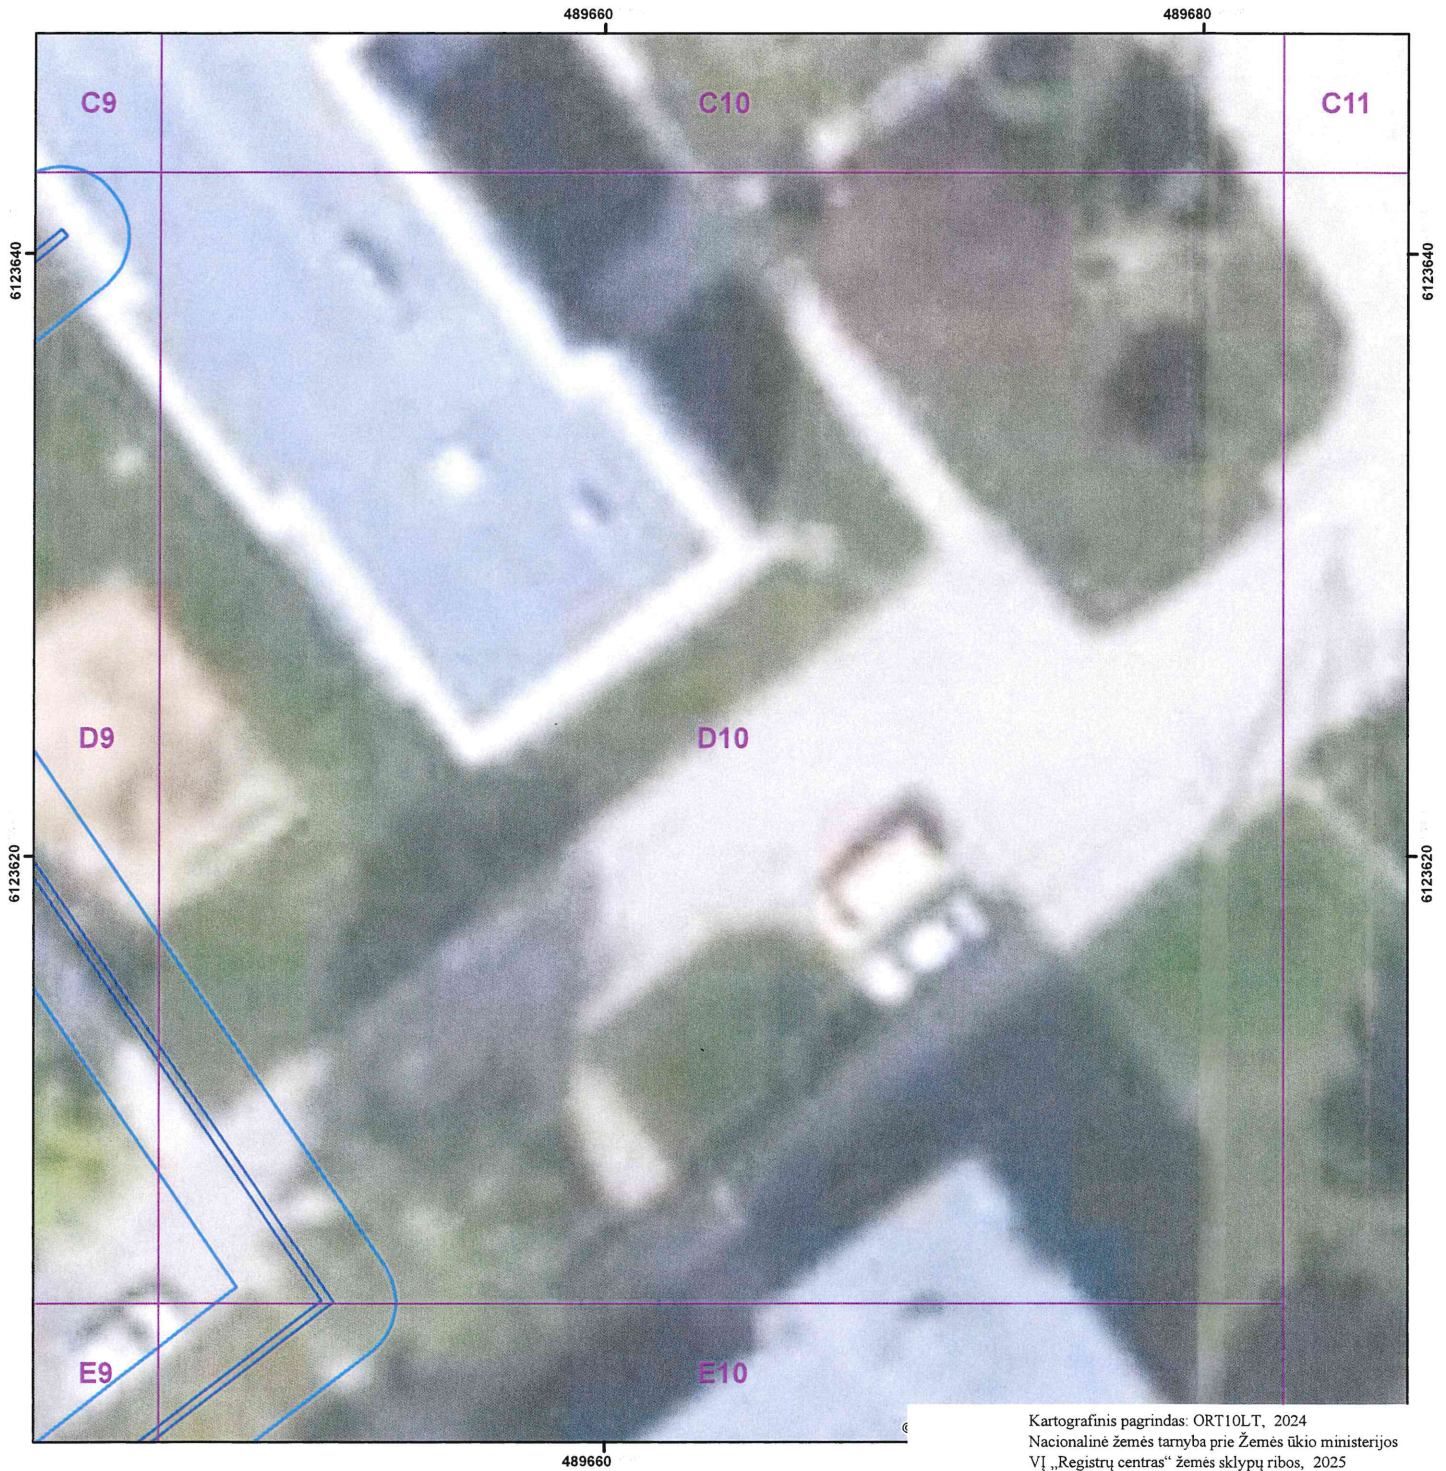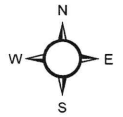


Kartografinis pagrindas: ORT10LT, 2024
Nacionalinė žemės tarnyba prie Žemės ūkio ministerijos
VĮ „Registru centras“ žemės sklypų ribos, 2025

Sutartiniai ženklai:

- Indeksinis tinklelis
- Šilumos perdavimo tinklai
- Šilumos perdavimo tinklų kameros
- Šilumos perdavimo tinklų apsaugos zonos
- Šilumos perdavimo tinklų apsaugos zonos sklypuose
- Žemės sklypų ribos





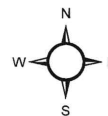

AB „Panevėžio energija“ Įm. kodas 147248313, adresas: Senamiesčio g. 113, Panevėžys, el.p. bendrove@pe.lt, tel.: +370 45 46 35 25				
Pareigos	Kvalifikacijos Nr.	Parašas	Vardas, pavardė	Data
Inžinierė	29974		Roma Urbutienė	2025-10-22
Inžinierė			Miglė Našlėnaitė	2025-10-22

Kėdainių miesto ir rajono šilumos perdavimo tinklų apsaugos zonų teritorijų pirmasis planas
(Josvainiai)
M:200




Kartografinis pagrindas: ORT10LT, 2024
Nacionalinė žemės tarnyba prie Žemės ūkio ministerijos
VĮ „Registru centras“ žemės sklypų ribos, 2025

Sutartiniai ženklai:

-  Indeksinis tinklelis
-  Šilumos perdavimo tinklai
-  Šilumos perdavimo tinklų kameros
-  Šilumos perdavimo tinklų apsaugos zonos
-  Šilumos perdavimo tinklų apsaugos zonos sklypuose
-  Žemės sklypų ribos





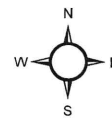

 AB „Panevėžio energija“ Įm. kodas 147248313, adresas: Senamiesčio g. 113, Panevėžys, el.p. bendrove@pe.lt, tel.: +370 45 46 35 25				
Pareigos	Kvalifikacijos Nr.	Parašas	Vardas, pavardė	Data
Inžinierė	29974		Roma Urbutienė	2025-10-22
Inžinierė			Miglė Našlėnaitė	2025-10-22


Kėdainių miesto ir rajono šilumos perdavimo tinklų apsaugos zonų teritorijų pirmasis planas
(Josvainiai)
M:200





Kartografinis pagrindas: ORT10LT, 2024
Nacionalinė žemės tarnyba prie Žemės ūkio ministerijos
VĮ „Registru centras“ žemės sklypų ribos, 2025

Sutartiniai ženklai:

-  Indeksinis tinklelis
-  Šilumos perdavimo tinklai
-  Šilumos perdavimo tinklų kameros
-  Šilumos perdavimo tinklų apsaugos zonos
-  Šilumos perdavimo tinklų apsaugos zonos sklypuose
-  Žemės sklypų ribos





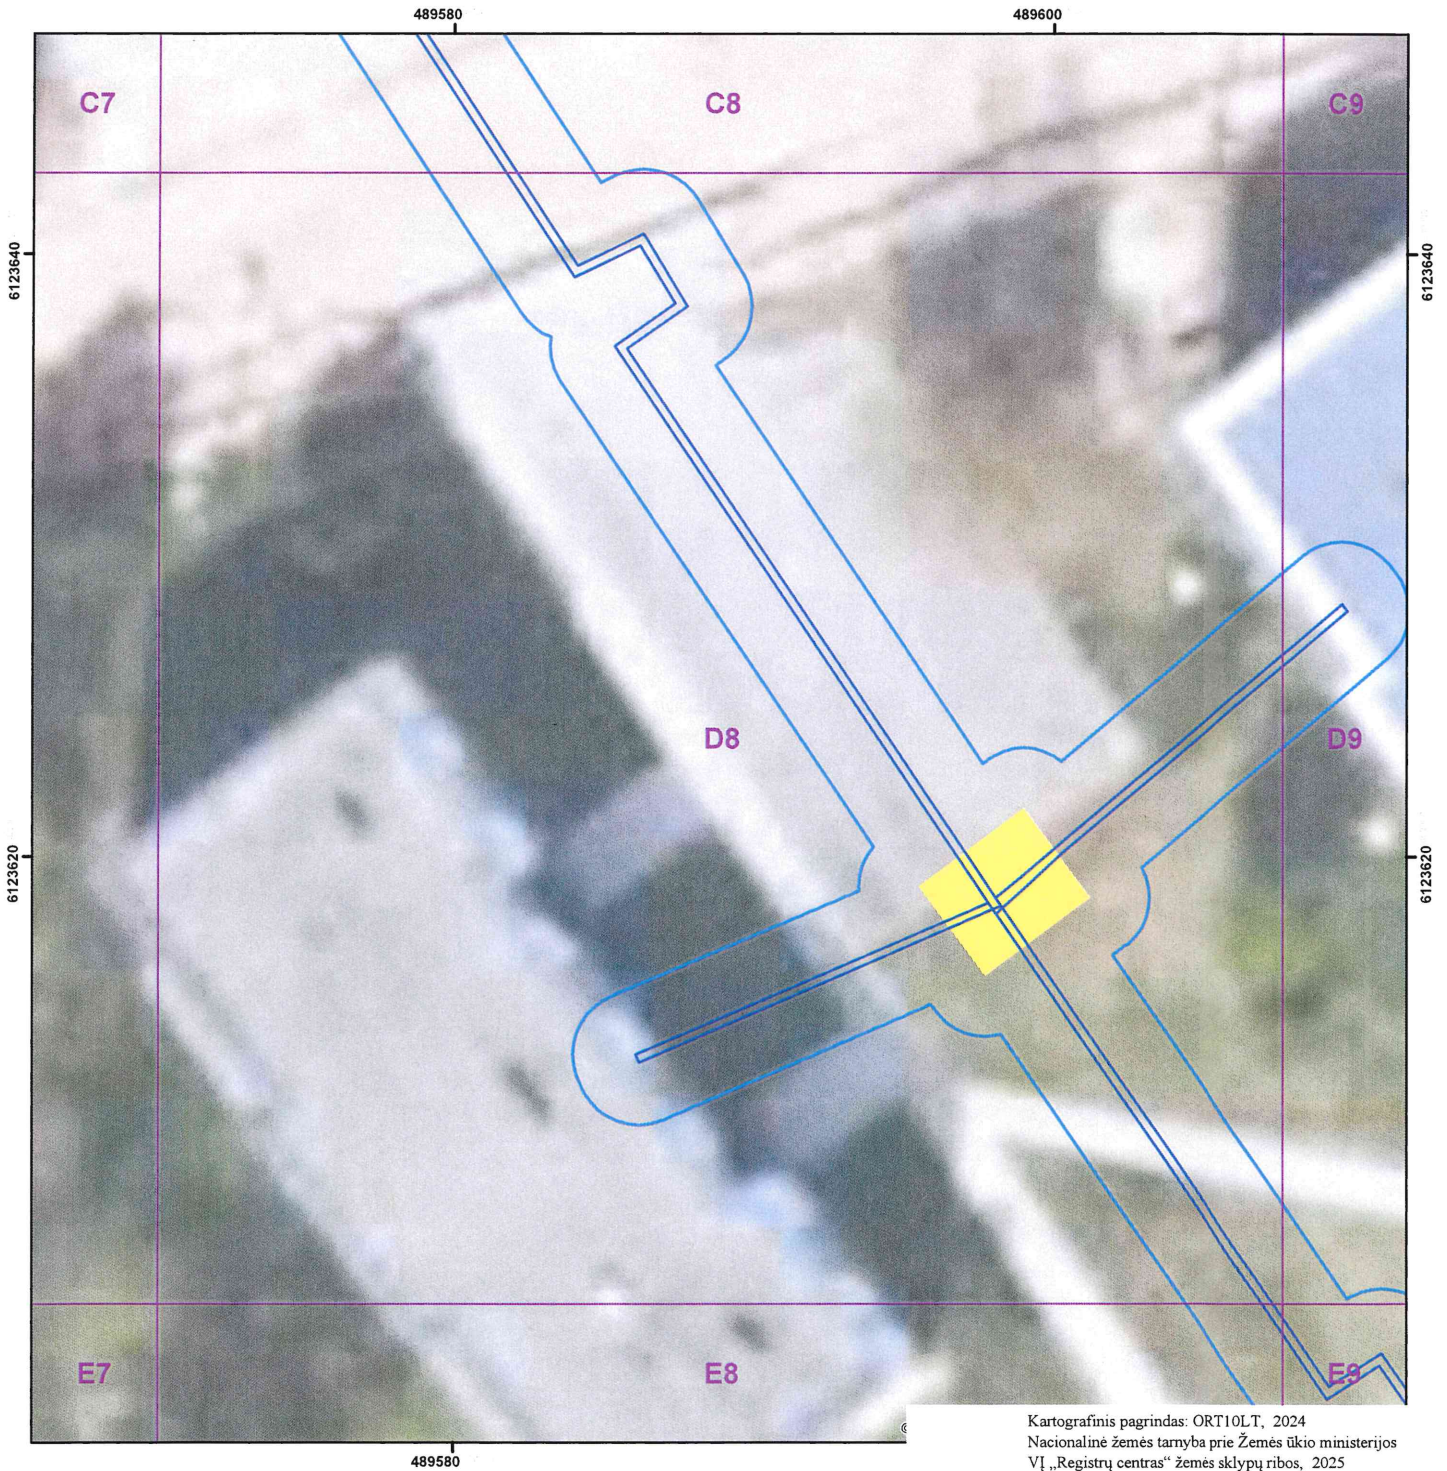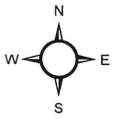

 AB „Panevėžio energija“ Įm. kodas 147248313, adresas: Senamiesčio g. 113, Panevėžys, el.p. bendrove@pe.lt, tel.: +370 45 46 35 25				
Pareigos	Kvalifikacijos Nr.	Parašas	Vardas, pavardė	Data
Inžinierė	29974		Roma Urbutienė	2025-10-22
Inžinierė			Miglė Našlėnaitė	2025-10-22


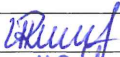

Kėdainių miesto ir rajono šilumos perdavimo tinklų apsaugos zonų teritorijų pirmasis planas
(Josvainiai)
M:200





Kartografinis pagrindas: ORT10LT, 2024
Nacionalinė žemės tarnyba prie Žemės ūkio ministerijos
VĮ „Registrų centras“ žemės sklypų ribos, 2025

Sutartiniai ženklai:

-  Indeksinis tinklelis
-  Šilumos perdavimo tinklai
-  Šilumos perdavimo tinklų kameros
-  Šilumos perdavimo tinklų apsaugos zonos
-  Šilumos perdavimo tinklų apsaugos zonos sklypuose
-  Žemės sklypų ribos

 AB „Panevėžio energija“ Įm. kodas 147248313, adresas: Senamiesčio g. 113, Panevėžys, el.p. bendrove@pe.lt, tel.: +370 45 46 35 25				
Pareigos	Kvalifikacijos Nr.	Parašas	Vardas, pavardė	Data
Inžinierė	29974		Roma Urbutienė	2025-10-22
Inžinierė			Miglė Našlėnaitė	2025-10-22

Kėdainių miesto ir rajono šilumos perdavimo tinklų apsaugos zonų teritorijų pirmasis planas
(Josvainiai)
M:200

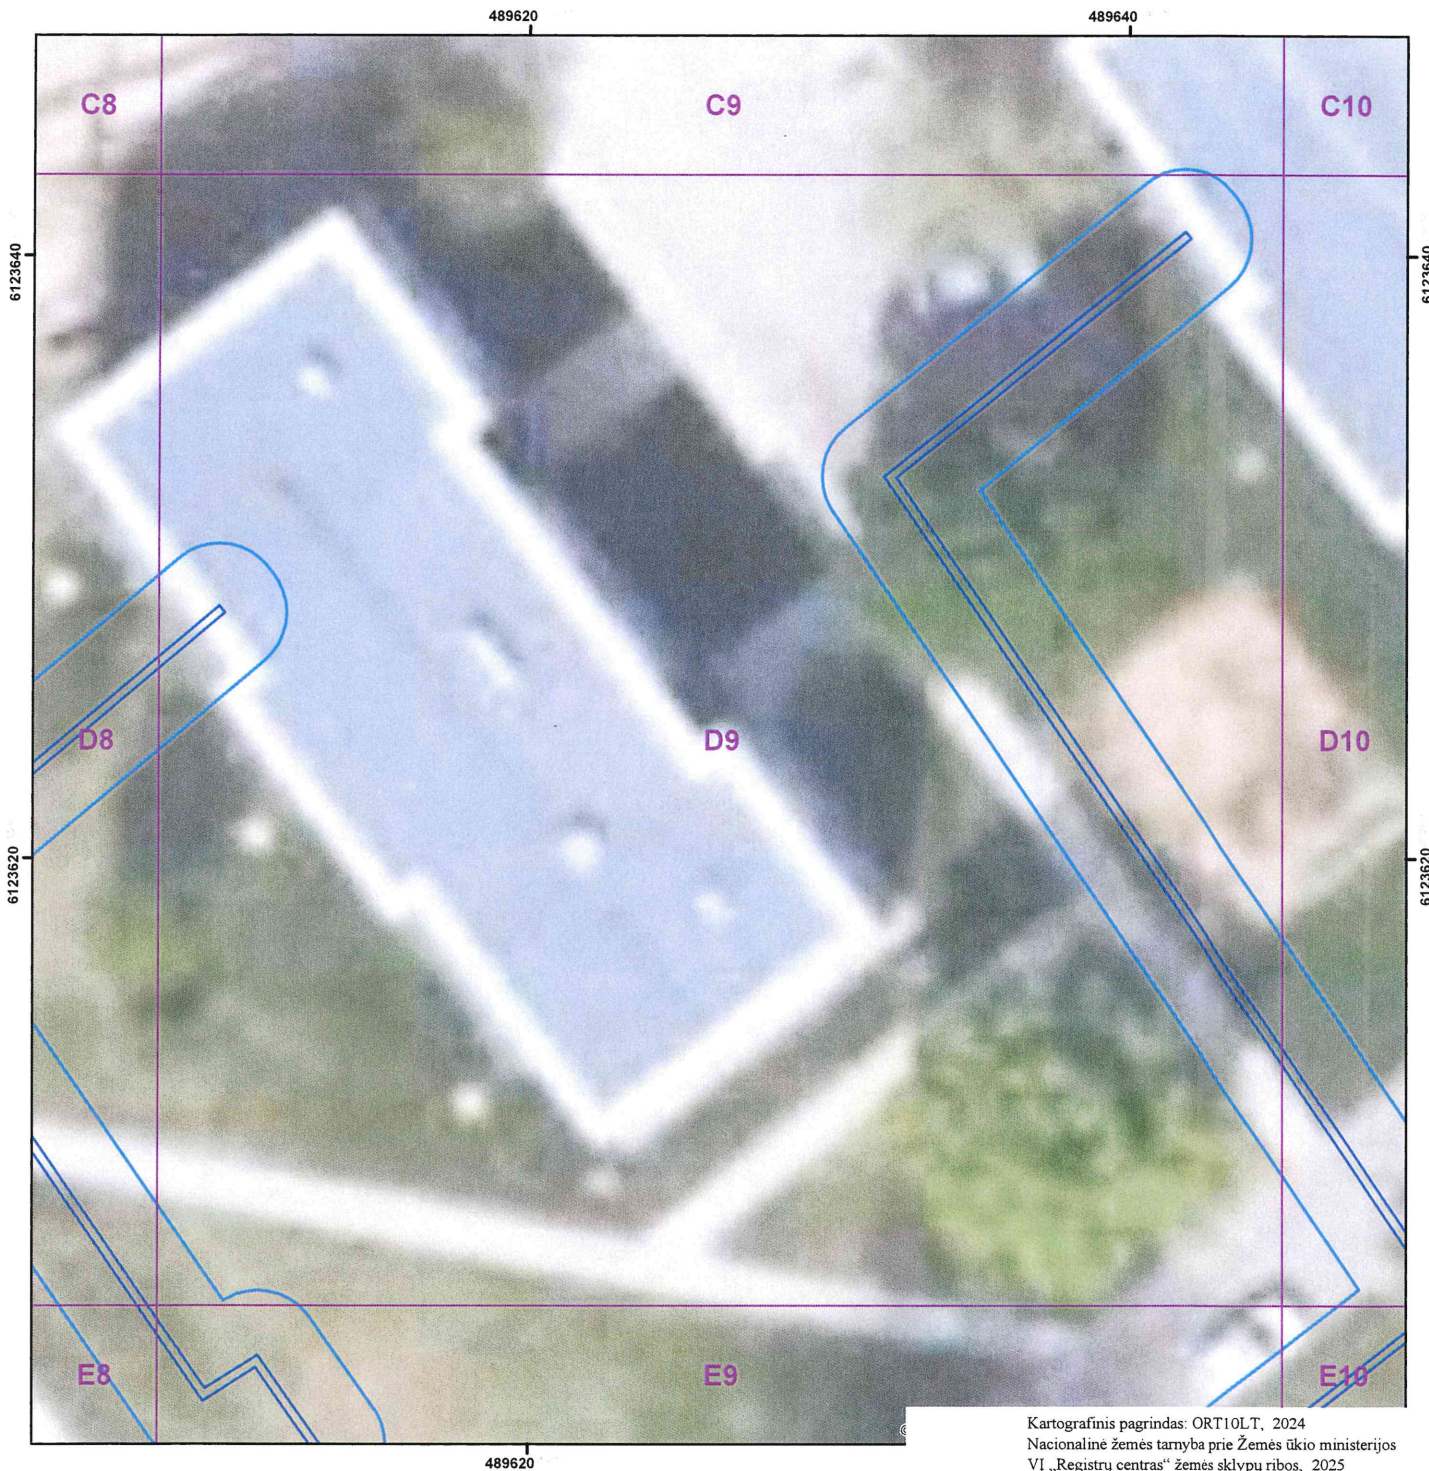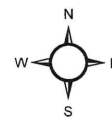


Kartografinis pagrindas: ORT10LT, 2024
Nacionalinė žemės tarnyba prie Žemės ūkio ministerijos
VĮ „Registų centras“ žemės sklypų ribos, 2025

Sutartiniai ženklai:

- Indeksinis tinklelis
- Šilumos perdavimo tinklai
- Šilumos perdavimo tinklų kameros
- Šilumos perdavimo tinklų apsaugos zonos
- Šilumos perdavimo tinklų apsaugos zonos sklypuose
- Žemės sklypų ribos

AB „Panevėžio energija“ Įm. kodas 147248313, adresas: Senamiesčio g. 113, Panevėžys, el. p. bendrove@pe.lt, tel.: +370 45 46 35 25				
Pareigos	Kvalifikacijos Nr.	Parašas	Vardas, pavardė	Data
Inžinierė	29974		Roma Urbutiene	2025-10-22
Inžinierė			Miglė Našlėnaite	2025-10-22

Kėdainių miesto ir rajono šilumos perdavimo tinklų apsaugos zonų teritorijų pirmasis planas
(Josvainiai)
M:200

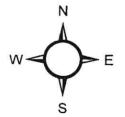


Sutartiniai ženklai:

- Indeksinis tinklelis
- Šilumos perdavimo tinklai
- Šilumos perdavimo tinklų kameros
- Šilumos perdavimo tinklų apsaugos zonos
- Šilumos perdavimo tinklų apsaugos zonos sklypuose
- Žemės sklypų ribos





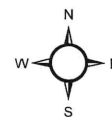

AB „Panevėžio energija“ Įm. kodas 147248313, adresas: Senamiesčio g. 113, Panevėžys, el.p. bendrove@pe.lt, tel.: +370 45 46 35 25				
Pareigos	Kvalifikacijos Nr.	Parašas	Vardas, pavardė	Data
Inžinierė	29974		Roma Urbutienė	2025-10-22
Inžinierė			Miglė Našlėnaitė	2025-10-22


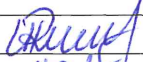

Kėdainių miesto ir rajono šilumos perdavimo tinklų apsaugos zonų teritorijų pirmasis planas
(Josvainiai)
M:200





Kartografinis pagrindas: ORT10LT, 2024
 Nacionalinė žemės tarnyba prie Žemės ūkio ministerijos
 VĮ „Registrų centras“ žemės sklypų ribos, 2025

Sutartiniai ženklai:

-  Indeksinis tinklelis
-  Šilumos perdavimo tinklai
-  Šilumos perdavimo tinklų kameros
-  Šilumos perdavimo tinklų apsaugos zonos
-  Šilumos perdavimo tinklų apsaugos zonos sklypuose
-  Žemės sklypų ribos





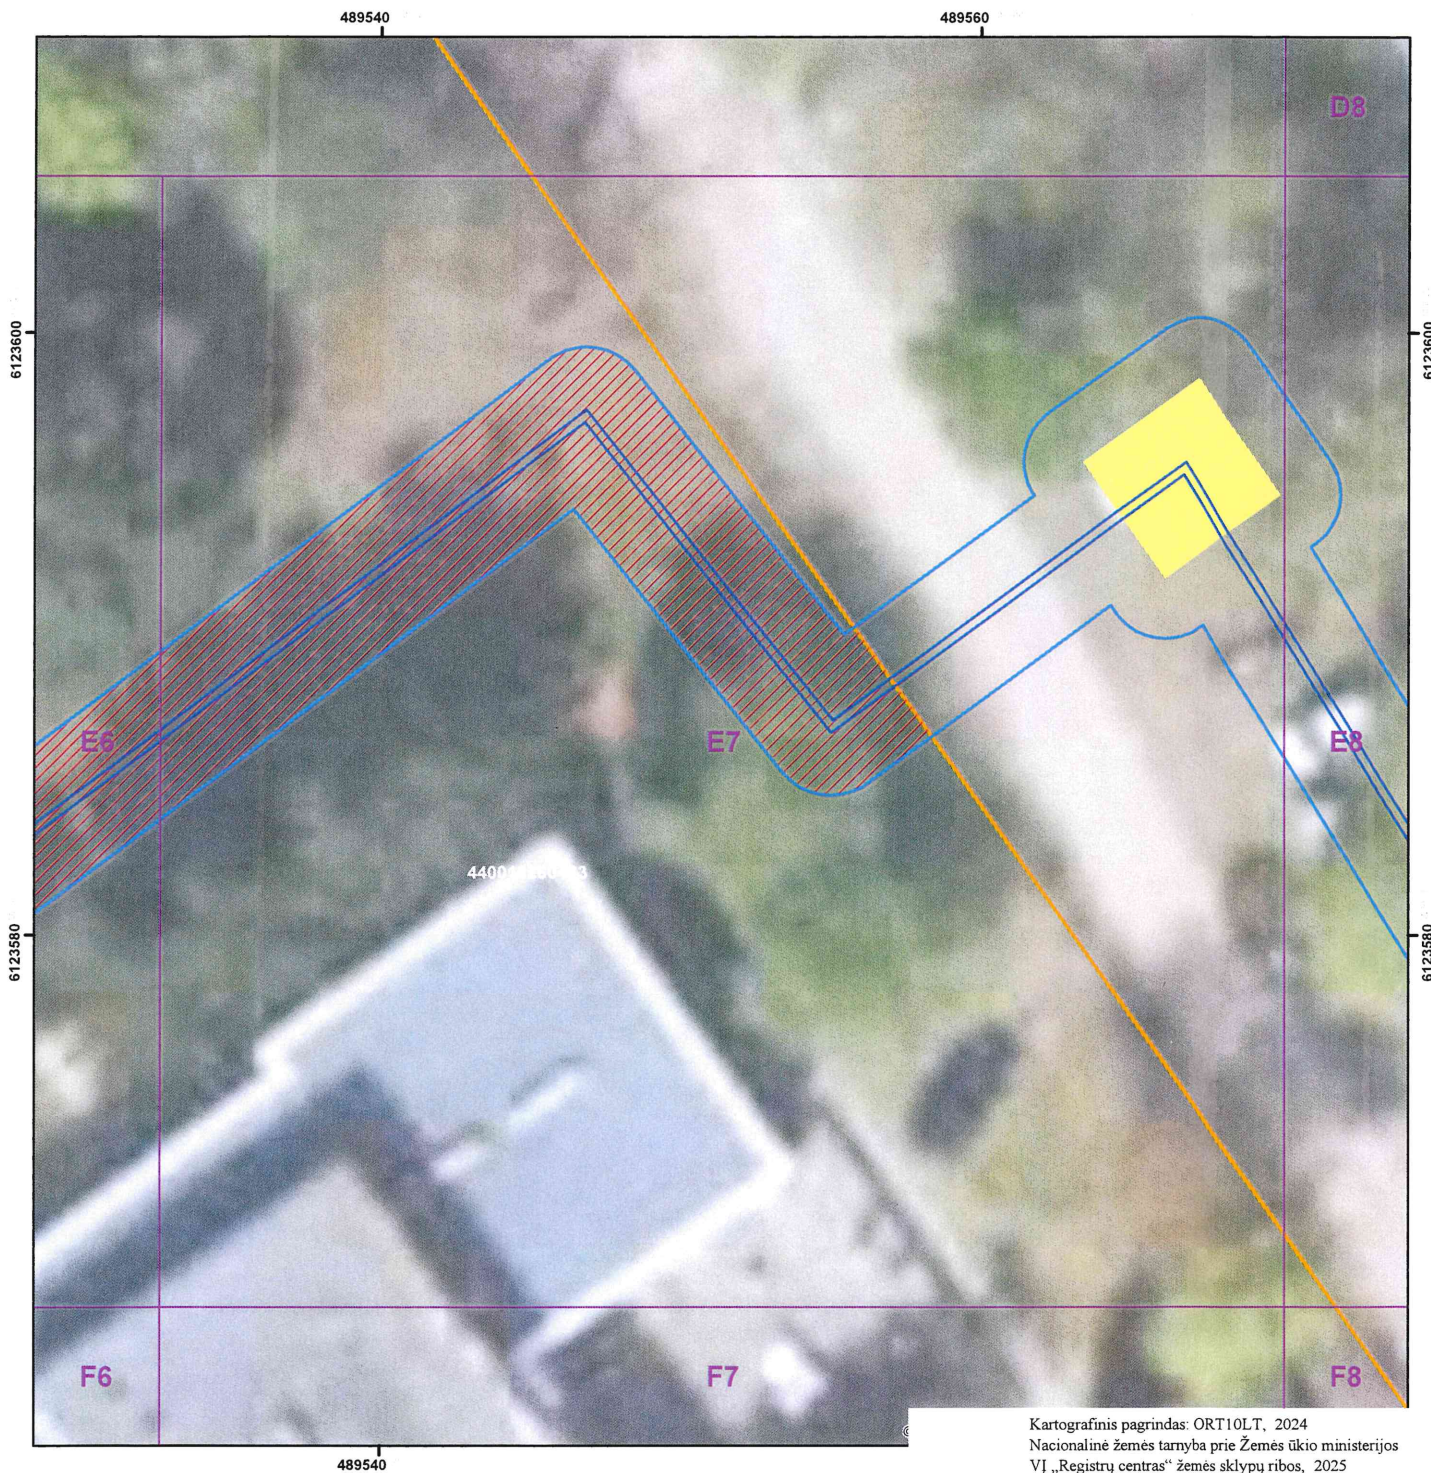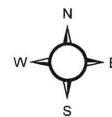

 AB „Panevėžio energija“ Įm. kodas 147248313, adresas: Senamiesčio g. 113, Panevėžys, el.p. bendrove@pe.lt, tel.: +370 45 46 35 25				
Pareigos	Kvalifikacijos Nr.	Parašas	Vardas, pavardė	Data
Inžinierė	29974		Roma Urbutienė	2025-10-22
Inžinierė			Miglė Našlėnaitė	2025-10-22


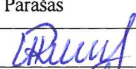

Kėdainių miesto ir rajono šilumos perdavimo tinklų apsaugos zonų teritorijų pirmasis planas
(Josvainiai)
M:200




Kartografinis pagrindas: ORT10LT, 2024
Nacionalinė žemės tarnyba prie Žemės ūkio ministerijos
VĮ „Registru centras“ žemės sklypų ribos, 2025

Sutartiniai ženklai:





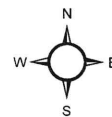

-  Indeksinis tinklelis
-  Šilumos perdavimo tinklai
-  Šilumos perdavimo tinklų kameros
-  Šilumos perdavimo tinklų apsaugos zonos
-  Šilumos perdavimo tinklų apsaugos zonos sklypuose
-  Žemės sklypų ribos

 AB „Panevėžio energija“ Įm. kodas 147248313, adresas: Senamiesčio g. 113, Panevėžys, el.p. bendrove@pe.lt, tel.: +370 45 46 35 25				
Pareigos	Kvalifikacijos Nr.	Parašas	Vardas, pavardė	Data
Inžinierė	29974		Roma Urbutienė	2025-10-22
Inžinierė			Miglė Našlenaitė	2025-10-22

Kėdainių miesto ir rajono šilumos perdavimo tinklų apsaugos zonų teritorijų pirmasis planas
(Josvainiai)
M:200





Sutartiniai ženklai:

-  Indeksinis tinklelis
-  Šilumos perdavimo tinklai
-  Šilumos perdavimo tinklų kameros
-  Šilumos perdavimo tinklų apsaugos zonos
-  Šilumos perdavimo tinklų apsaugos zonos sklypuose
-  Žemės sklypų ribos





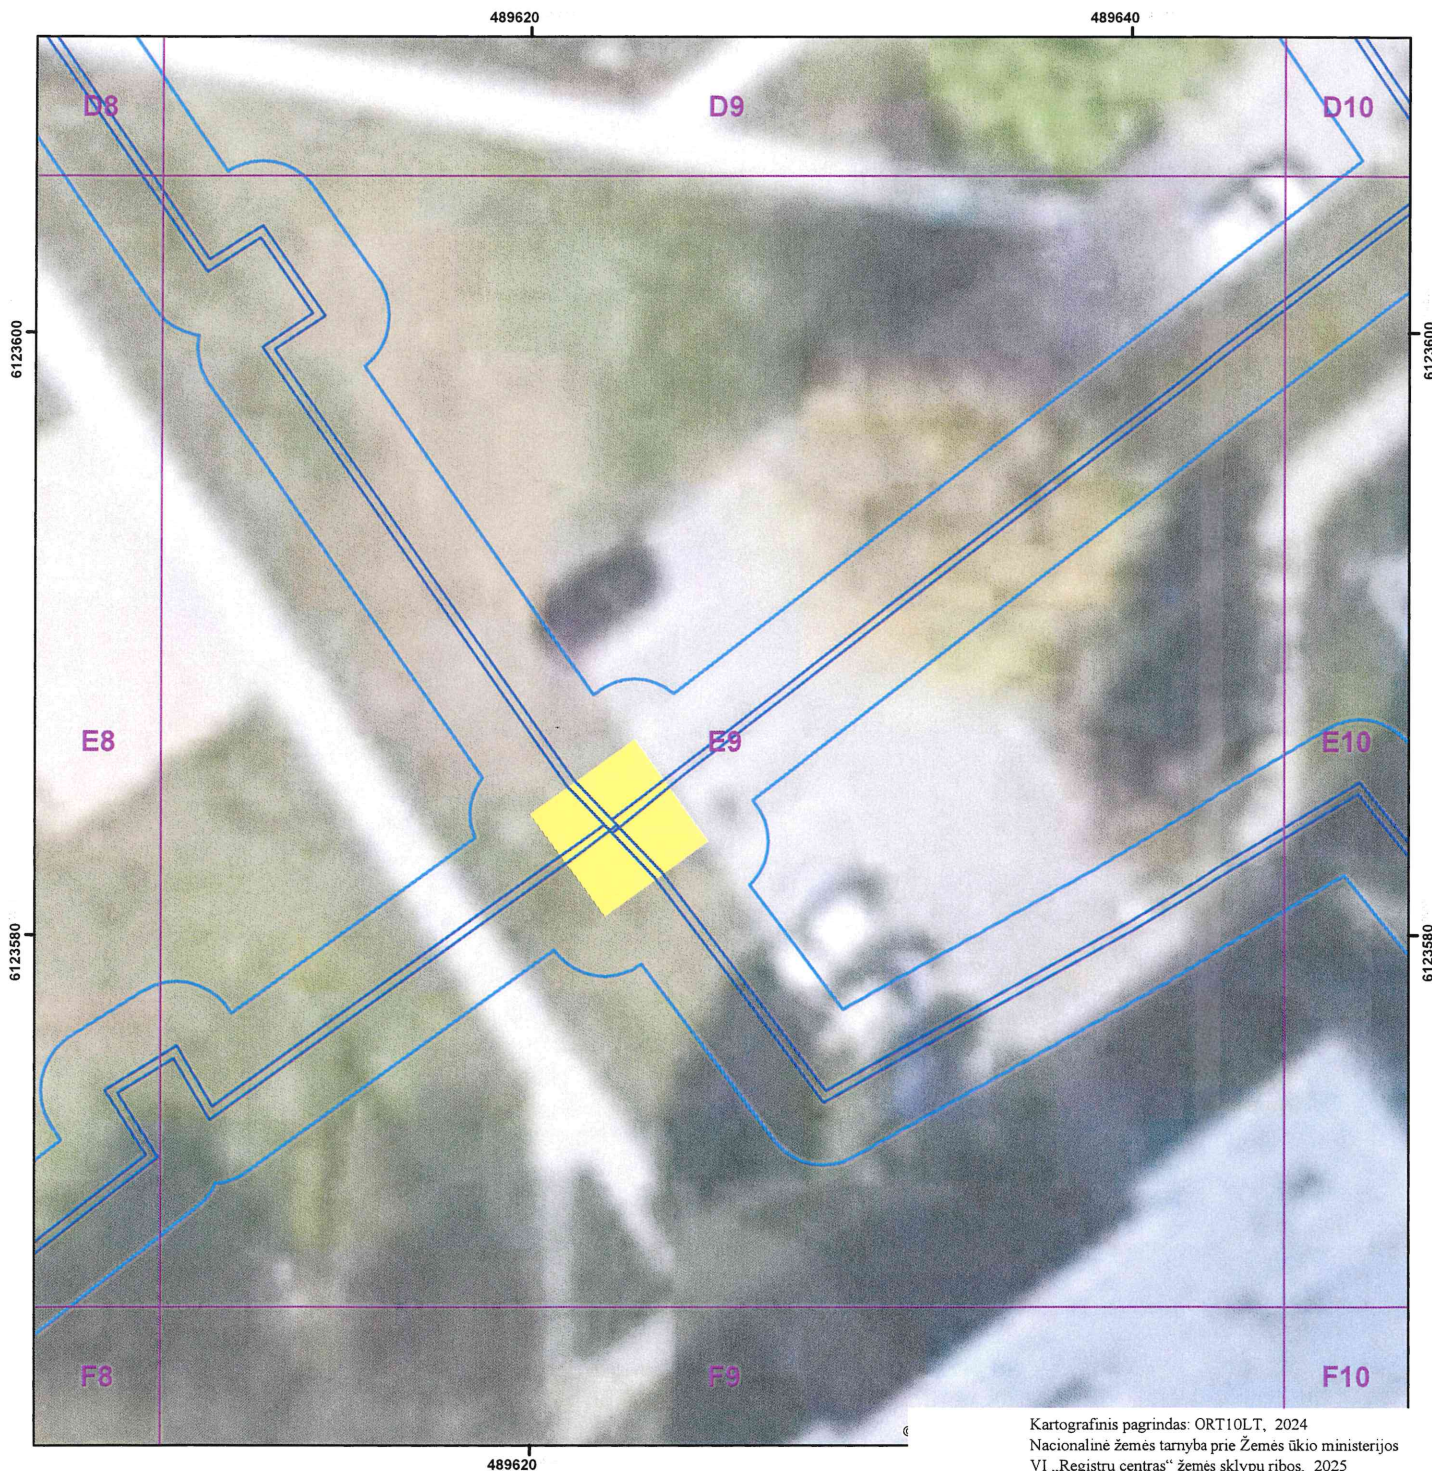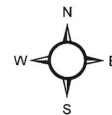

 AB „Panevėžio energija“ Įm. kodas 147248313, adresas: Senamiesčio g. 113, Panevėžys, el.p. bendrove@pe.lt, tel.: +370 45 46 35 25				
Pareigos	Kvalifikacijos Nr.	Parašas	Vardas, pavardė	Data
Inžinierė	29974		Roma Urbutienė	2025-10-22
Inžinierė			Miglė Našlėnaitė	2025-10-22

Kėdainių miesto ir rajono šilumos perdavimo tinklų apsaugos zonų teritorijų pirmasis planas
(Josvainiai)
M:200




Kartografinis pagrindas: ORT10LT, 2024
Nacionalinė žemės tarnyba prie Žemės ūkio ministerijos
VĮ „Registru centras“ žemės sklypų ribos, 2025

Sutartiniai ženklai:

-  Indeksinis tinklelis
-  Šilumos perdavimo tinklai
-  Šilumos perdavimo tinklų kameros
-  Šilumos perdavimo tinklų apsaugos zonos
-  Šilumos perdavimo tinklų apsaugos zonos sklypuose
-  Žemės sklypų ribos

 AB „Panevėžio energija“ Įm. kodas 147248313, adresas: Senamiesčio g. 113, Panevėžys, el. p. bendrove@pe.lt, tel.: +370 45 46 35 25				
Pareigos	Kvalifikacijos Nr.	Parašas	Vardas, pavardė	Data
Inžinierė	29974		Roma Urbutienė	2025-10-22
Inžinierė			Miglė Našlėnaitė	2025-10-22

Kėdainių miesto ir rajono šilumos perdavimo tinklų apsaugos zonų teritorijų pirmasis planas
(Josvainiai)
M:200

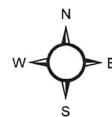


Kartografinis pagrindas: ORT10LT, 2024
Nacionalinė žemės tarnyba prie Žemės ūkio ministerijos
VĮ „Registru centras“ žemės sklypų ribos, 2025

Sutartiniai ženklai:

- Indeksinis tinklelis
- Šilumos perdavimo tinklai
- Šilumos perdavimo tinklų kameros
- Šilumos perdavimo tinklų apsaugos zonos
- Šilumos perdavimo tinklų apsaugos zonos sklypuose
- Žemės sklypų ribos

AB „Panevėžio energija“ Įm. kodas 147248313, adresas: Senamiesčio g. 113, Panevėžys, el.p. bendrove@pe.lt, tel.: +370 45 46 35 25				
Pareigos	Kvalifikacijos Nr.	Parašas	Vardas, pavardė	Data
Inžinierė	29974		Roma Urbutienė	2025-10-22
Inžinierė			Miglė Našlenaitė	2025-10-22

Kėdainių miesto ir rajono šilumos perdavimo tinklų apsaugos zonų teritorijų pirmasis planas
(Josvainiai)
M:200

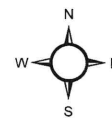



Kartografinis pagrindas: ORT10LT, 2024
Nacionalinė žemės tarnyba prie Žemės ūkio ministerijos
VĮ „Registru centras“ žemės sklypų ribos, 2025

Sutartiniai ženklai:

- Indeksinis tinklelis
- Šilumos perdavimo tinklai
- Šilumos perdavimo tinklų kameros
- Šilumos perdavimo tinklų apsaugos zonos
- Šilumos perdavimo tinklų apsaugos zonos sklypuose
- Žemės sklypų ribos




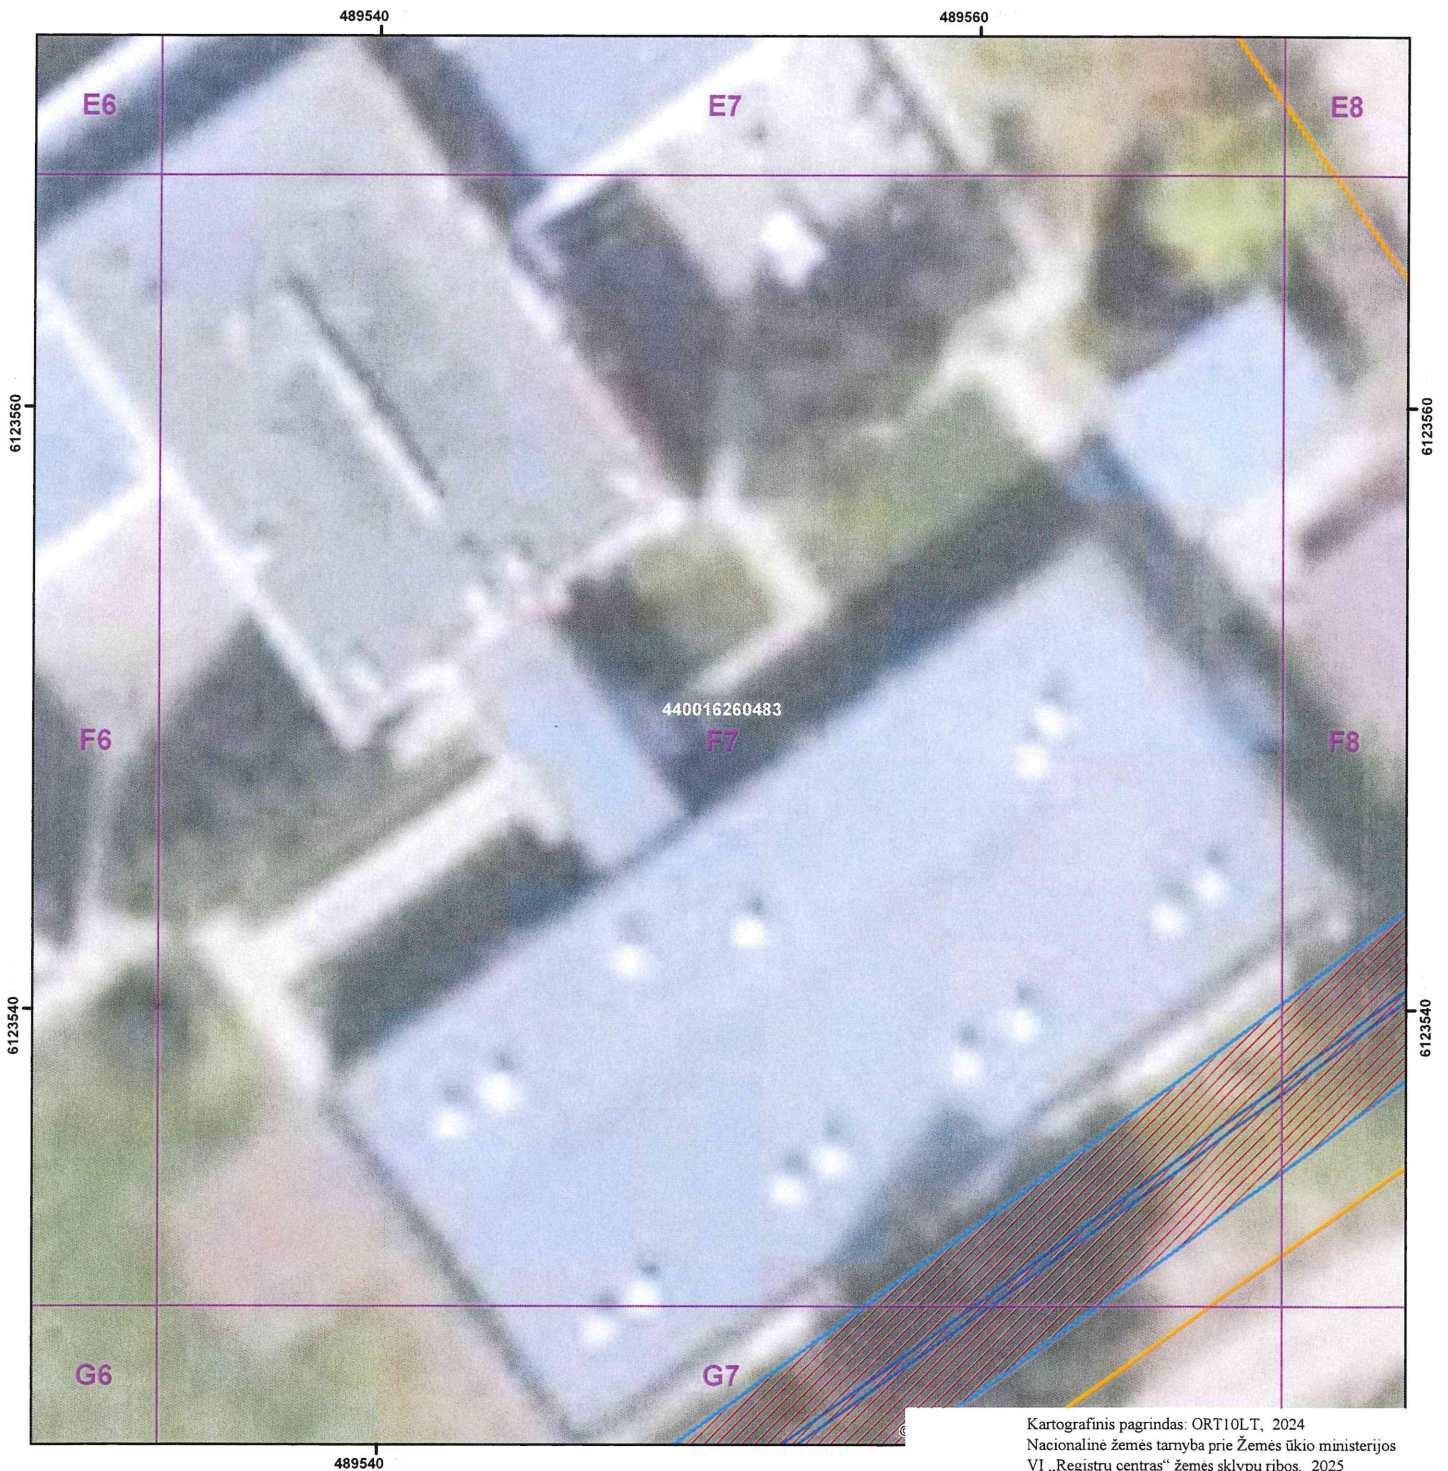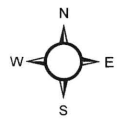


AB „Panevėžio energija“ Įm. kodas 147248313, adresas: Senamiesčio g. 113, Panevėžys, el. p. bendrove@pe.lt, tel.: +370 45 46 35 25				
Pareigos	Kvalifikacijos Nr.	Parašas	Vardas, pavardė	Data
Inžinierė	29974		Roma Urbutienė	2025-10-22
Inžinierė			Miglė Našlėnaitė	2025-10-22


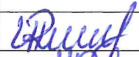

Kėdainių miesto ir rajono šilumos perdavimo tinklų apsaugos zonų teritorijų pirmasis planas
(Josvainiai)
M:200

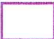



Kartografinis pagrindas: ORT10LT, 2024
Nacionalinė žemės tarnyba prie Žemės ūkio ministerijos
VĮ „Registru centras“ žemės sklypų ribos, 2025

Sutartiniai ženklai:

-  Indeksinis tinklelis
-  Šilumos perdavimo tinklai
-  Šilumos perdavimo tinklų kameros
-  Šilumos perdavimo tinklų apsaugos zonos
-  Šilumos perdavimo tinklų apsaugos zonos sklypuose
-  Žemės sklypų ribos




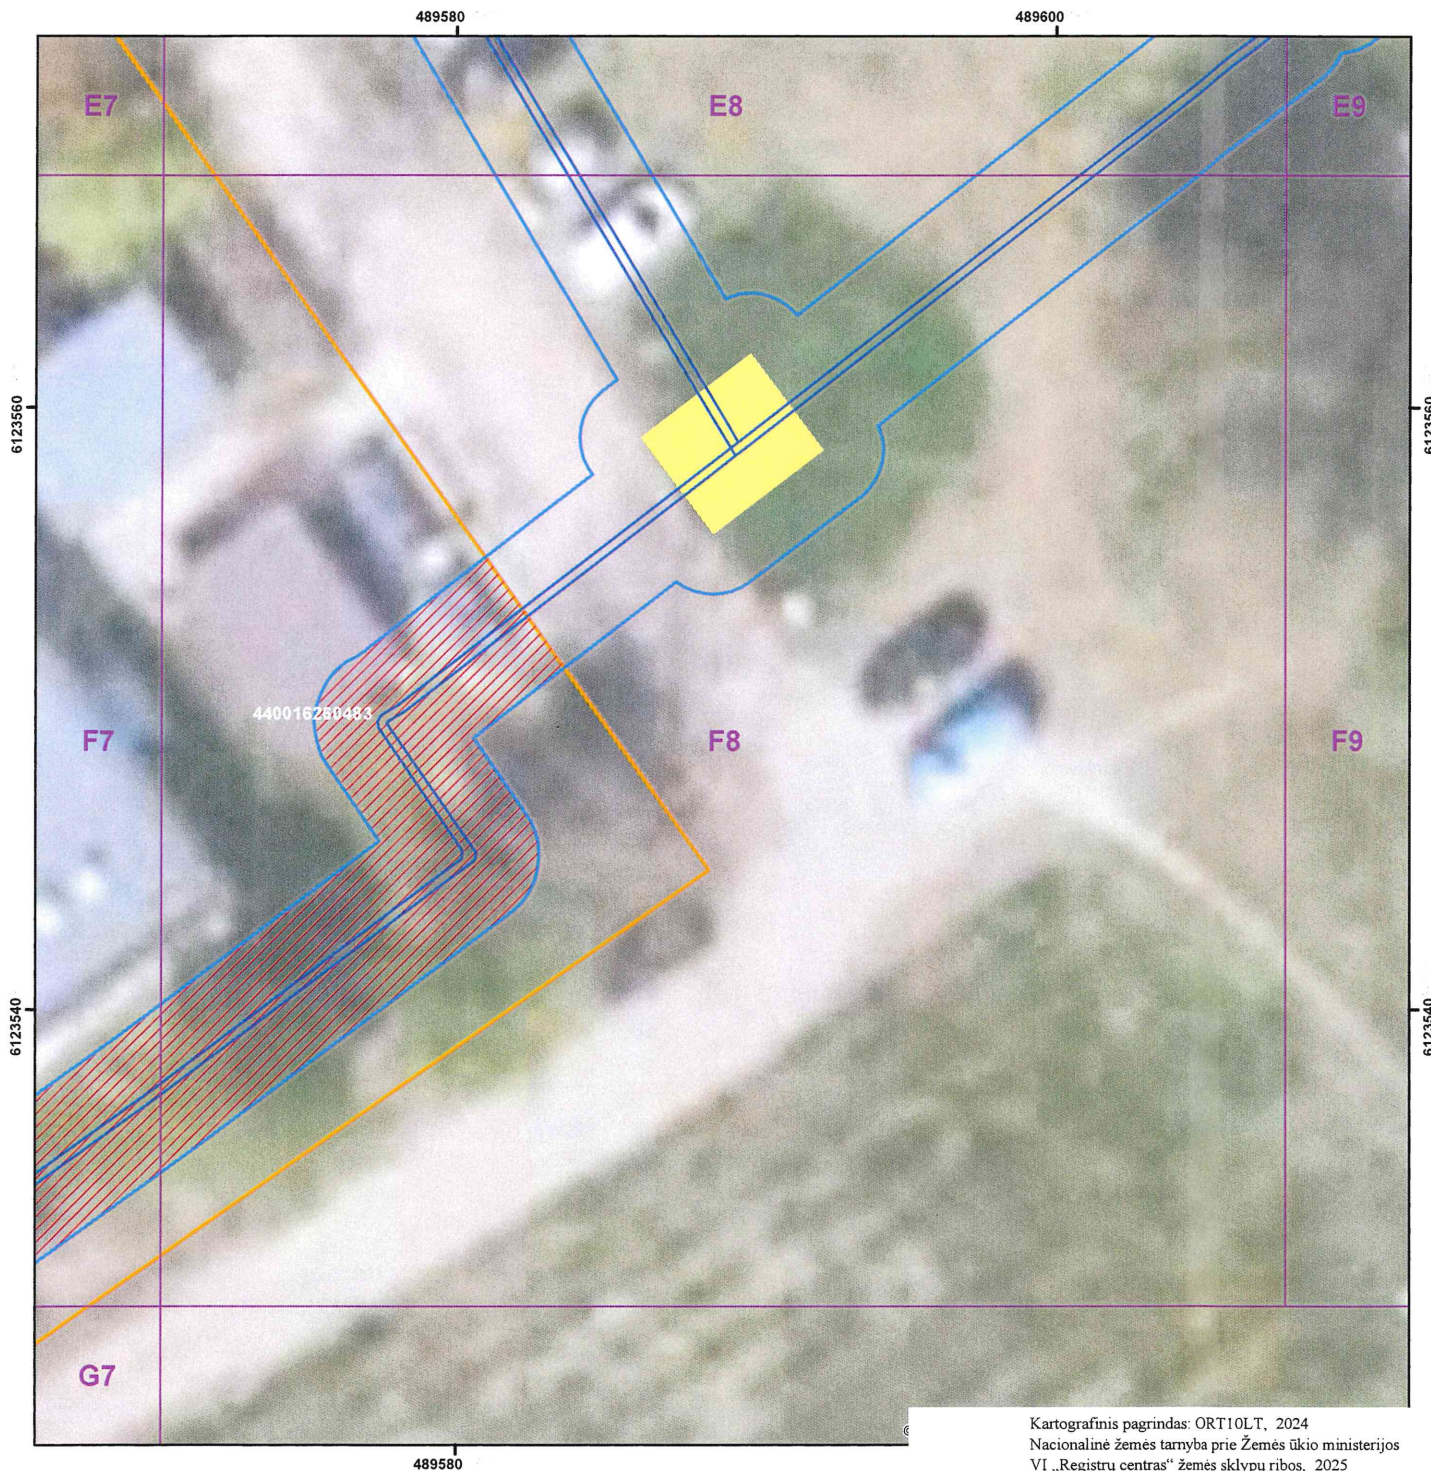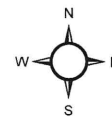


 AB „Panevėžio energija“ Įm. kodas 147248313, adresas: Senamiesčio g. 113, Panevėžys, el.p. bendrove@pe.lt, tel.: +370 45 46 35 25				
Pareigos	Kvalifikacijos Nr.	Parašas	Vardas, pavardė	Data
Inžinierė	29974		Roma Urbutienė	2025-10-22
Inžinierė			Miglė Našlėnaitė	2025-10-22

Kėdainių miesto ir rajono šilumos perdavimo tinklų apsaugos zonų teritorijų pirmasis planas
(Josvainiai)
M:200

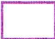



Kartografinis pagrindas: ORT10LT, 2024
Nacionalinė žemės tarnyba prie Žemės ūkio ministerijos
VĮ „Registrų centras“ žemės sklypų ribos, 2025

Sutartiniai ženklai:

-  Indeksinis tinklelis
-  Šilumos perdavimo tinklai
-  Šilumos perdavimo tinklų kameros
-  Šilumos perdavimo tinklų apsaugos zonos
-  Šilumos perdavimo tinklų apsaugos zonos sklypuose
-  Žemės sklypų ribos





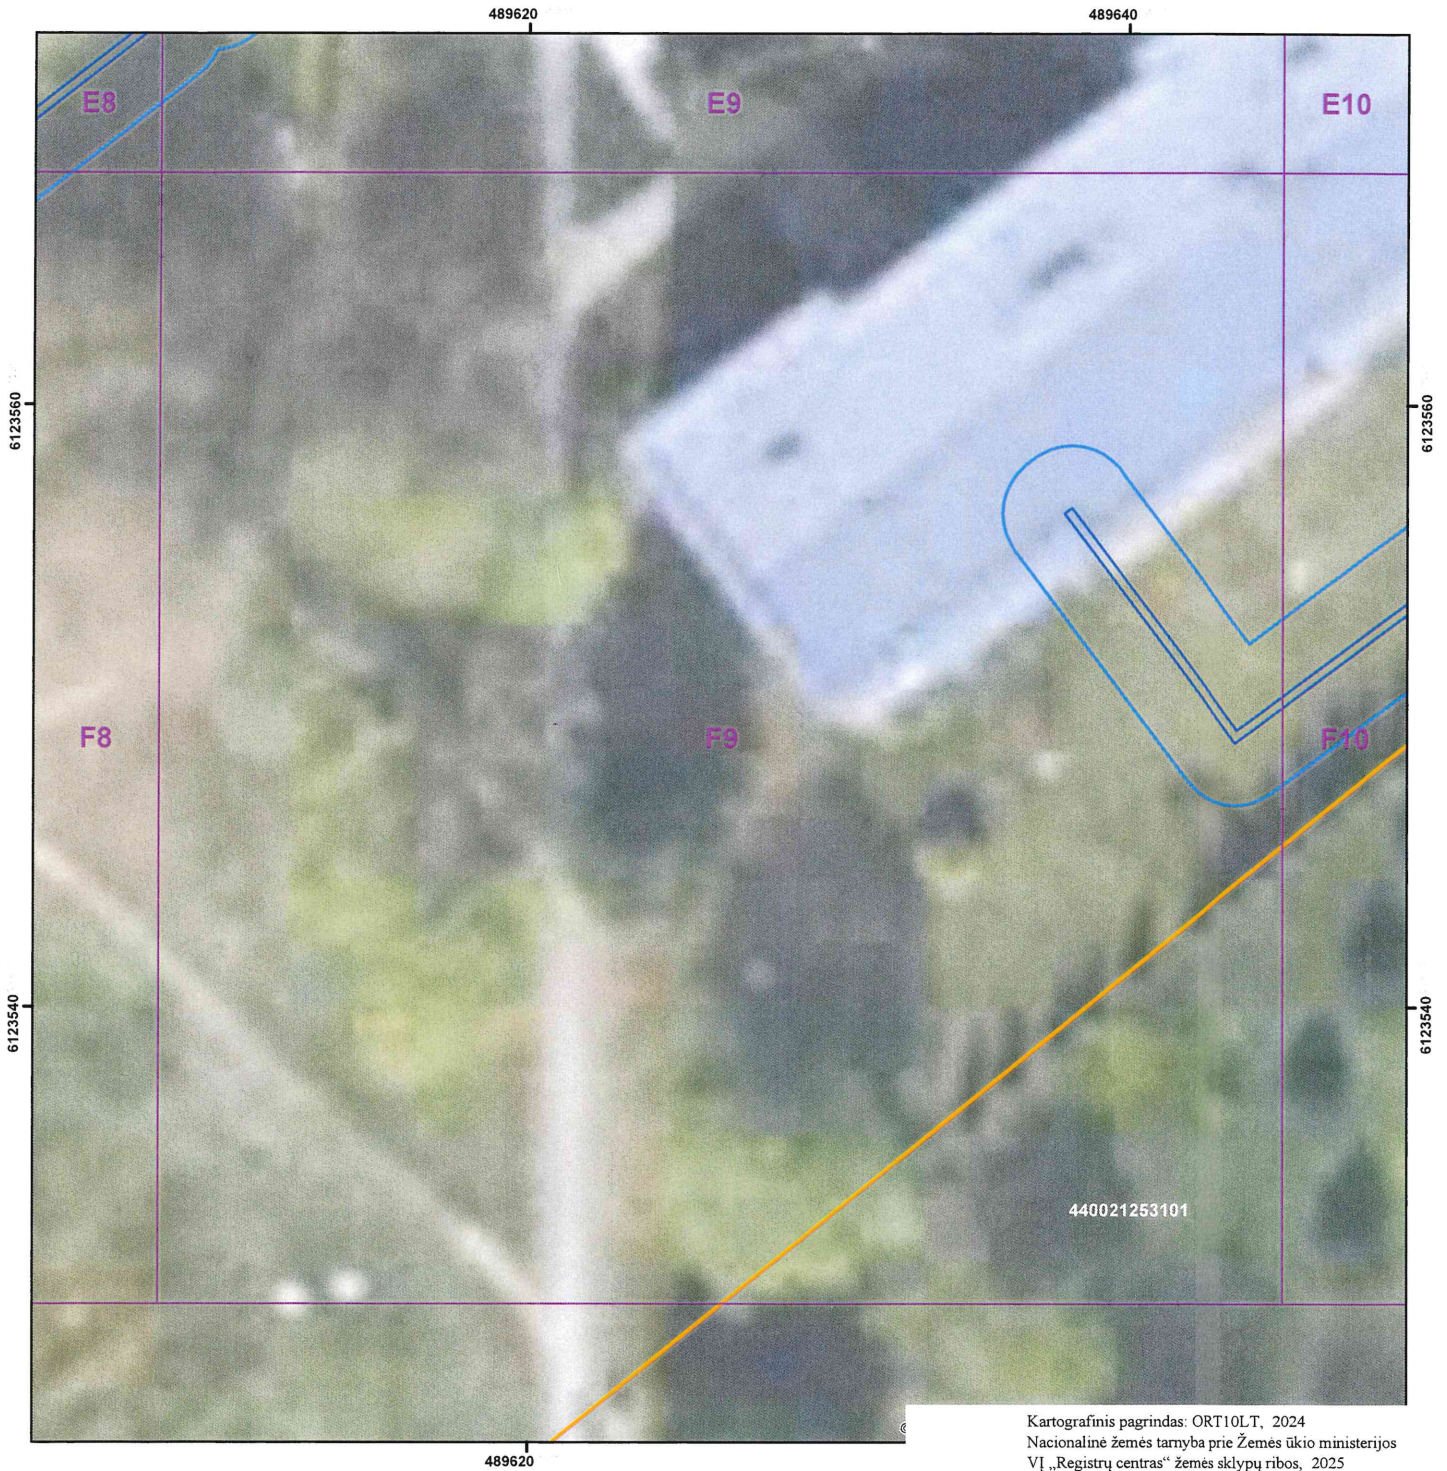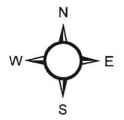

 AB „Panevėžio energija“ Įm. kodas 147248313, adresas: Senamiesčio g. 113, Panevėžys, el.p. bendrove@pe.lt, tel.: +370 45 46 35 25				
Pareigos	Kvalifikacijos Nr.	Parašas	Vardas, pavardė	Data
Inžinierė	29974		Roma Urbutienė	2025-10-22
Inžinierė			Miglė Našlėnaitė	2025-10-22




Kėdainių miesto ir rajono šilumos perdavimo tinklų apsaugos zonų teritorijų pirmasis planas
(Josvainiai)
M:200





Kartografinis pagrindas: ORT10LT, 2024
Nacionalinė žemės tarnyba prie Žemės ūkio ministerijos
VĮ „Registrų centras“ žemės sklypų ribos, 2025

Sutartiniai ženklai:

-  Indeksinis tinklelis
-  Šilumos perdavimo tinklai
-  Šilumos perdavimo tinklų kameros
-  Šilumos perdavimo tinklų apsaugos zonos
-  Šilumos perdavimo tinklų apsaugos zonos sklypuose
-  Žemės sklypų ribos





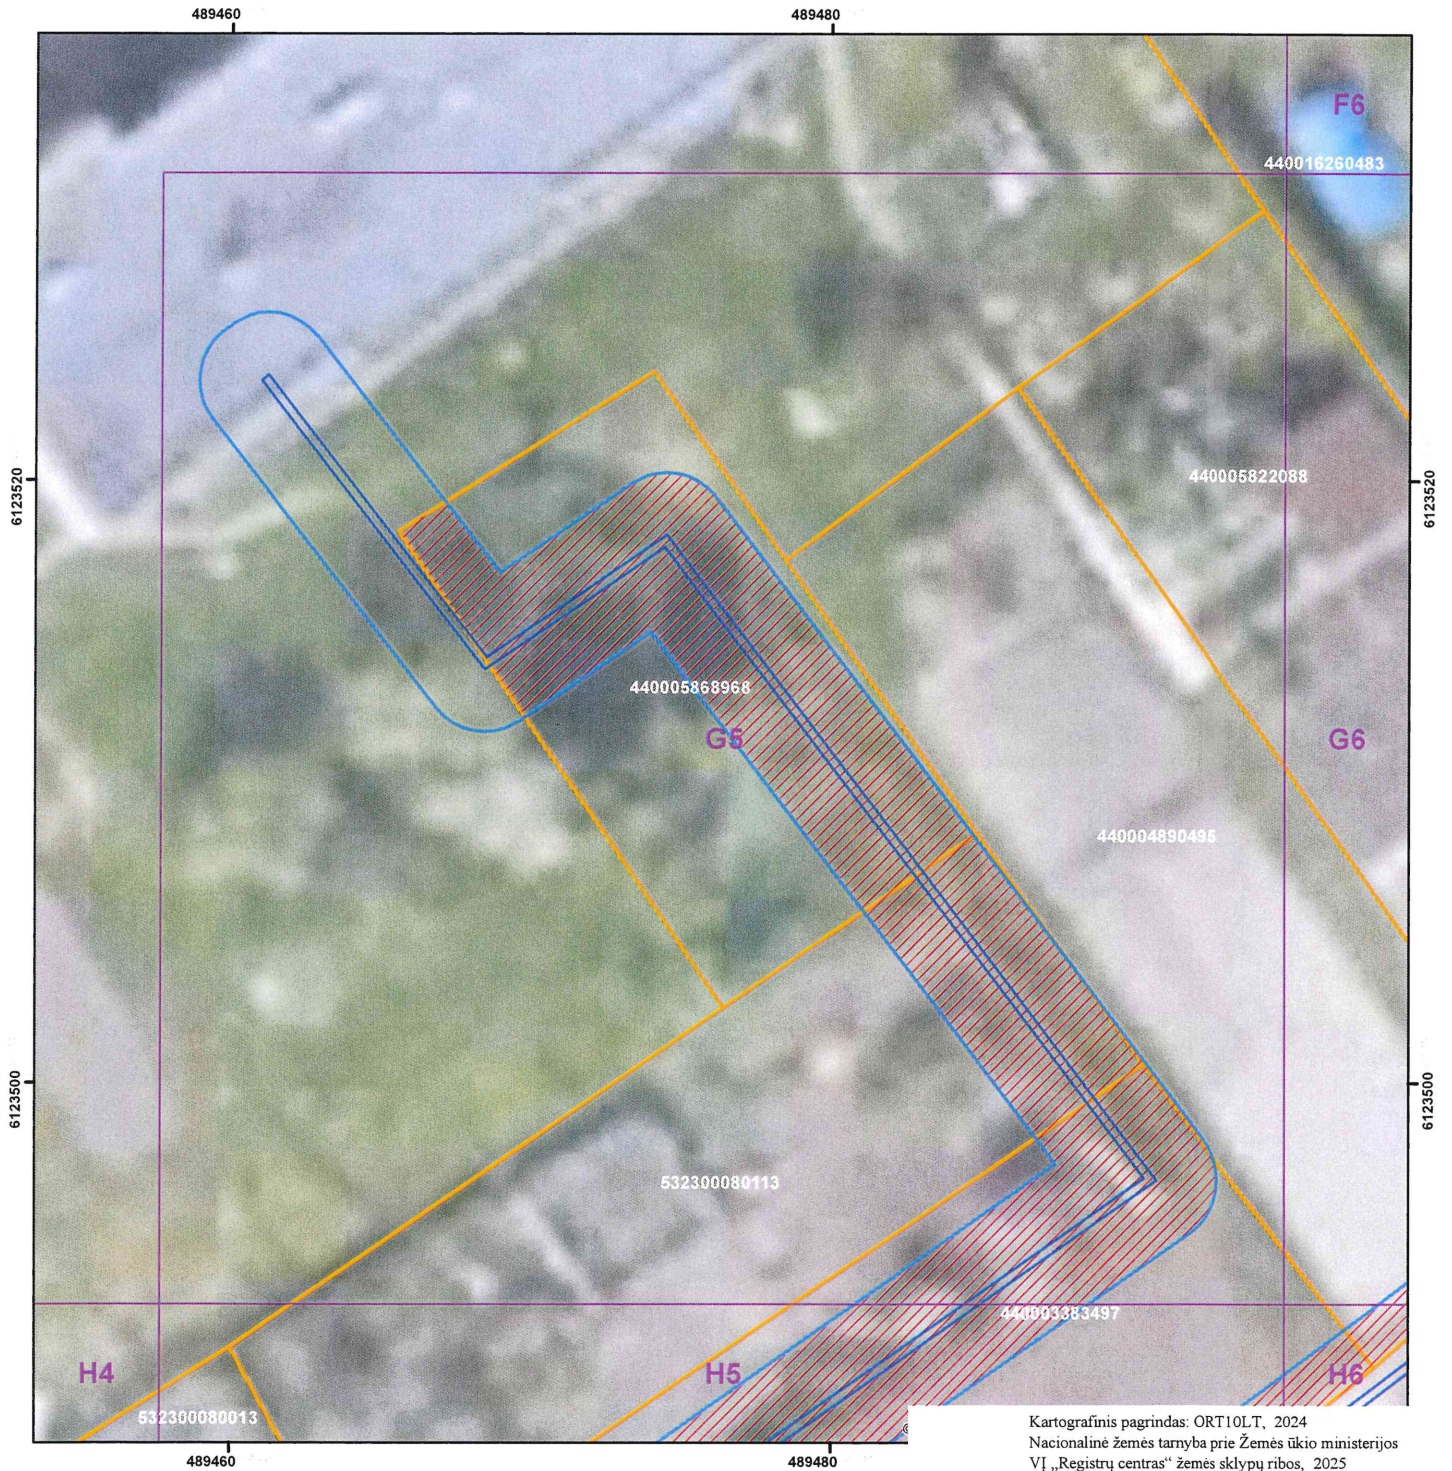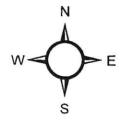

				
AB „Panevėžio energija“ Įm. kodas 147248313, adresas: Senamiesčio g. 113, Panevėžys, el.p. bendrove@pe.lt, tel.: +370 45 46 35 25				
Pareigos	Kvalifikacijos Nr.	Parašas	Vardas, pavardė	Data
Inžinierė	29974		Roma Urbutienė	2025-10-22
Inžinierė			Miglė Našlenaitė	2025-10-22


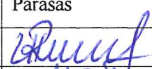

Kėdainių miesto ir rajono šilumos perdavimo tinklų apsaugos zonų teritorijų pirmasis planas
(Josvainiai)
M:200





Kartografinis pagrindas: ORT10LT, 2024
Nacionalinė žemės tarnyba prie Žemės ūkio ministerijos
VĮ „Registų centras“ žemės sklypų ribos, 2025

Sutartiniai ženklai:





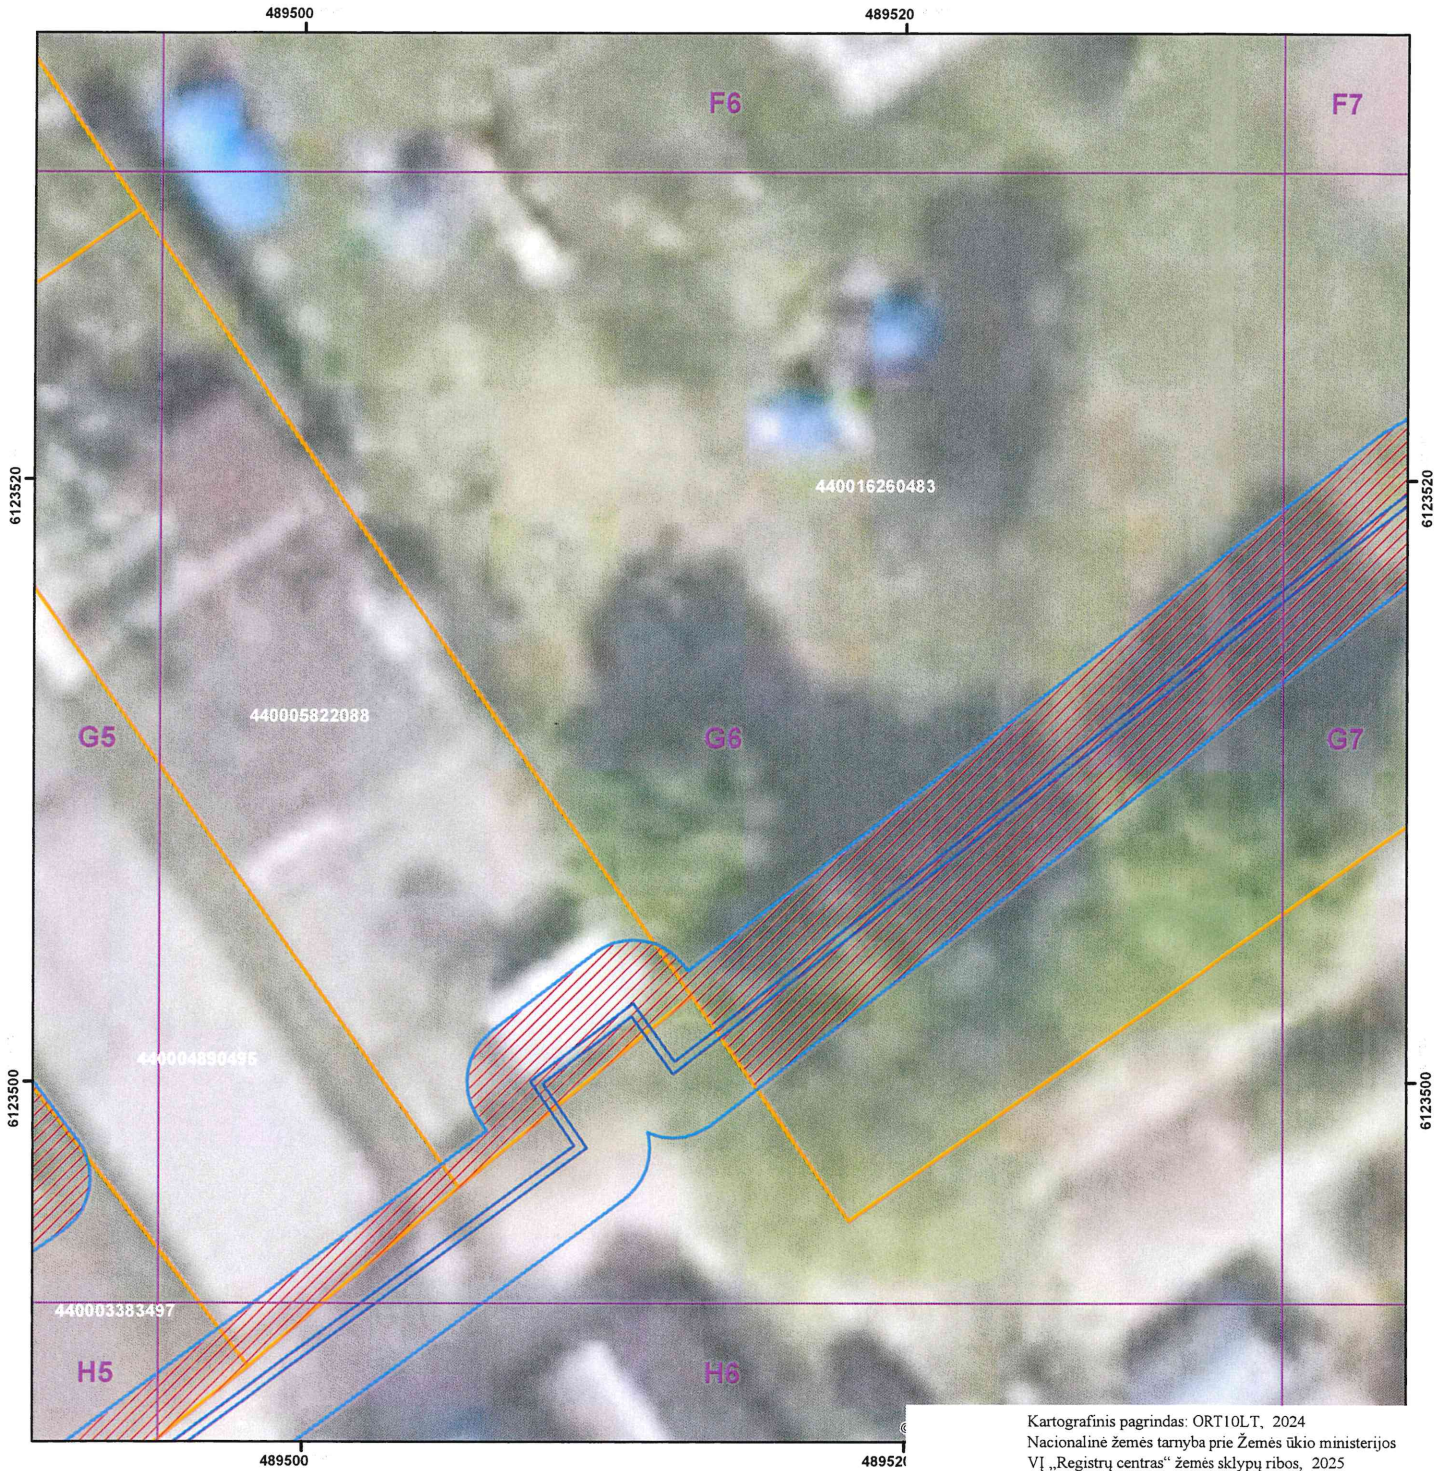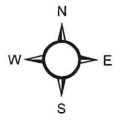

-  Indeksinis tinklelis
-  Šilumos perdavimo tinklai
-  Šilumos perdavimo tinklų kameros
-  Šilumos perdavimo tinklų apsaugos zonos
-  Šilumos perdavimo tinklų apsaugos zonos sklypuose
-  Žemės sklypų ribos


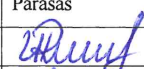

 AB „Panevėžio energija“ Įm. kodas 147248313, adresas: Senamiesčio g. 113, Panevėžys, el.p. bendrove@pe.lt, tel.: +370 45 46 35 25				
Pareigos	Kvalifikacijos Nr.	Parašas	Vardas, pavardė	Data
Inžinierė	29974		Roma Urbutienė	2025-10-22
Inžinierė			Miglė Našlenaitė	2025-10-22

Kėdainių miesto ir rajono šilumos perdavimo tinklų apsaugos zonų teritorijų pirmasis planas
(Josvainiai)
M:200





Sutartiniai ženklai:

-  Indeksinis tinklelis
-  Šilumos perdavimo tinklai
-  Šilumos perdavimo tinklų kameros
-  Šilumos perdavimo tinklų apsaugos zonos
-  Šilumos perdavimo tinklų apsaugos zonos sklypuose
-  Žemės sklypų ribos

 AB „Panevėžio energija“ Įm. kodas 147248313, adresas: Senamiesčio g. 113, Panevėžys, el.p. bendrove@pe.lt, tel.: +370 45 46 35 25				
Pareigos	Kvalifikacijos Nr.	Parašas	Vardas, pavardė	Data
Inžinierė	29974		Roma Urbutienė	2025-10-22
Inžinierė			Miglė Našlėnaitė	2025-10-22

Kėdainių miesto ir rajono šilumos perdavimo tinklų apsaugos zonų teritorijų pirmasis planas
(Josvainiai)
M:200

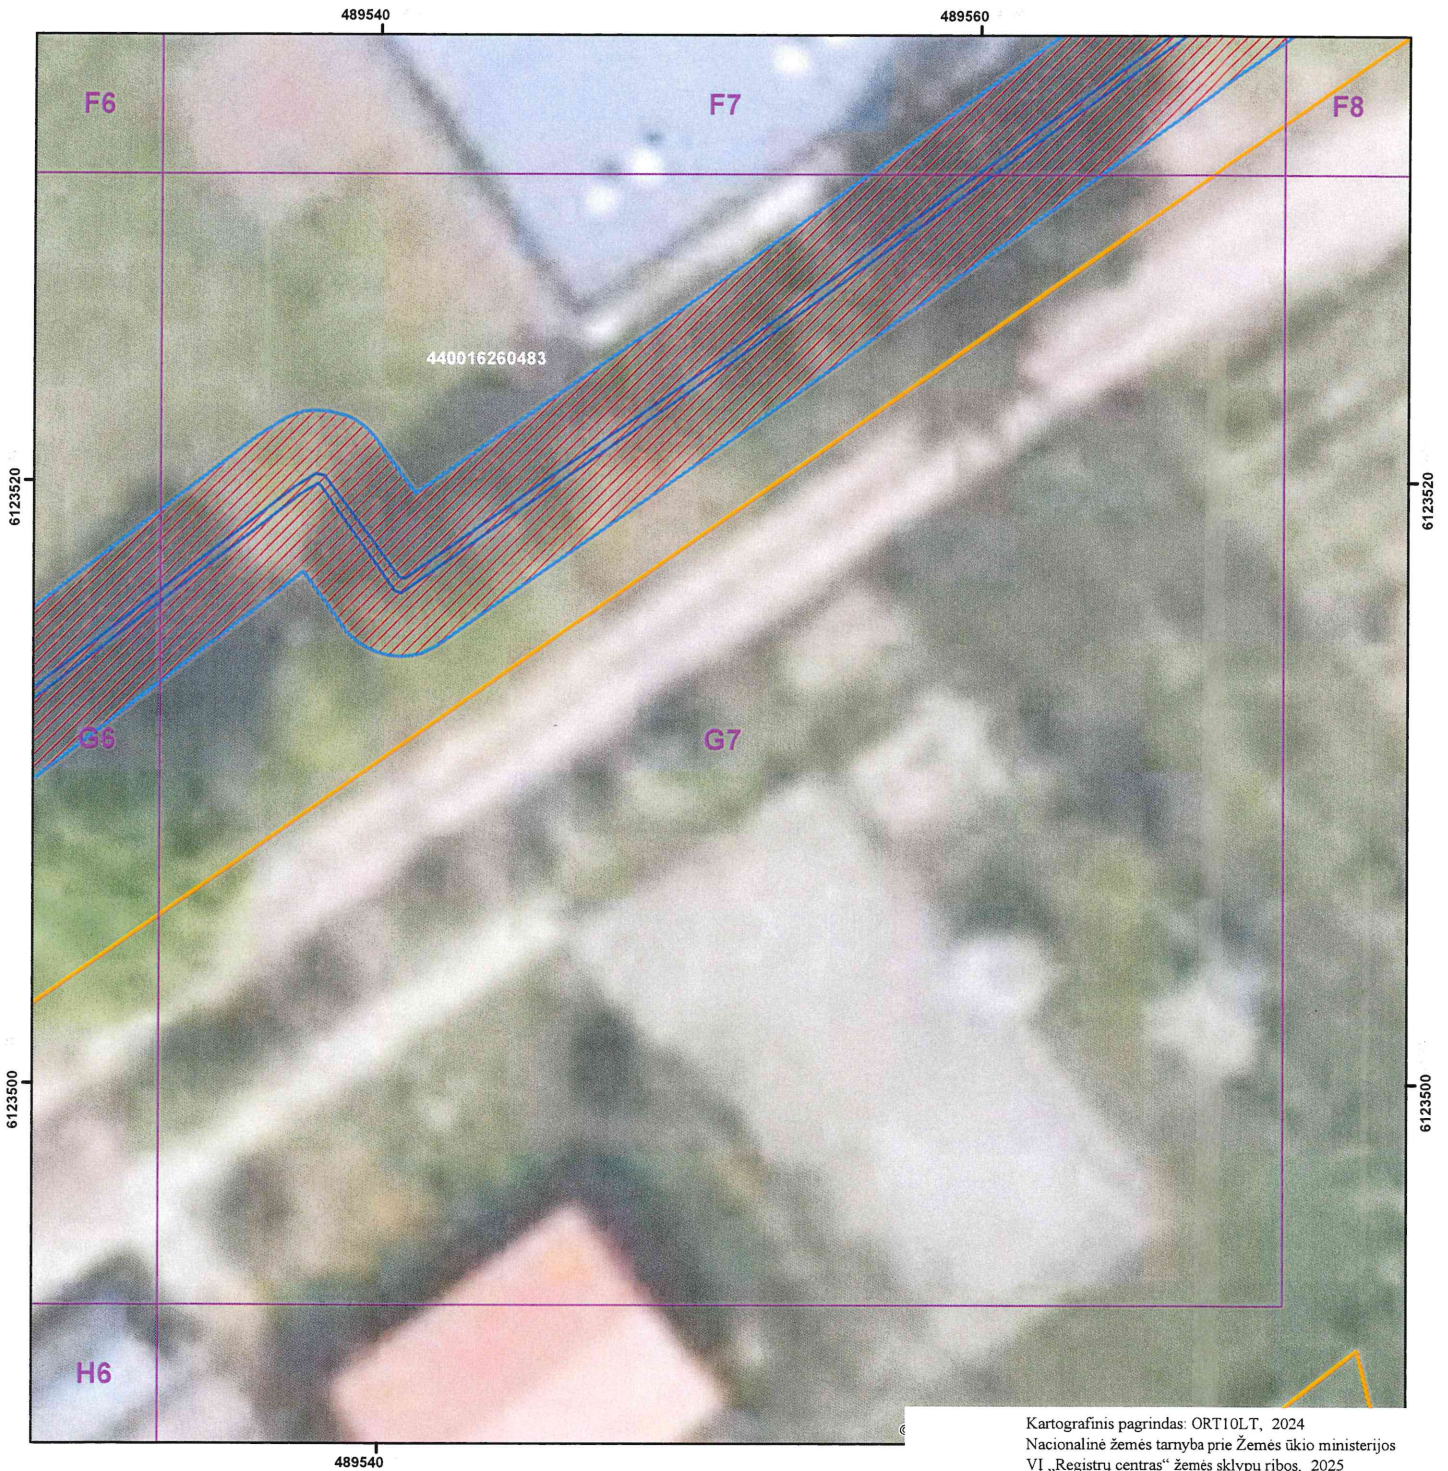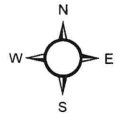



Kartografinis pagrindas: ORT10LT, 2024
Nacionalinė žemės tarnyba prie Žemės ūkio ministerijos
VI „Registru centras“ žemės sklypų ribos, 2025

Sutartiniai ženklai:

- Indeksinis tinklelis
- Šilumos perdavimo tinklai
- Šilumos perdavimo tinklų kameros
- Šilumos perdavimo tinklų apsaugos zonos
- Šilumos perdavimo tinklų apsaugos zonos sklypuose
- Žemės sklypų ribos





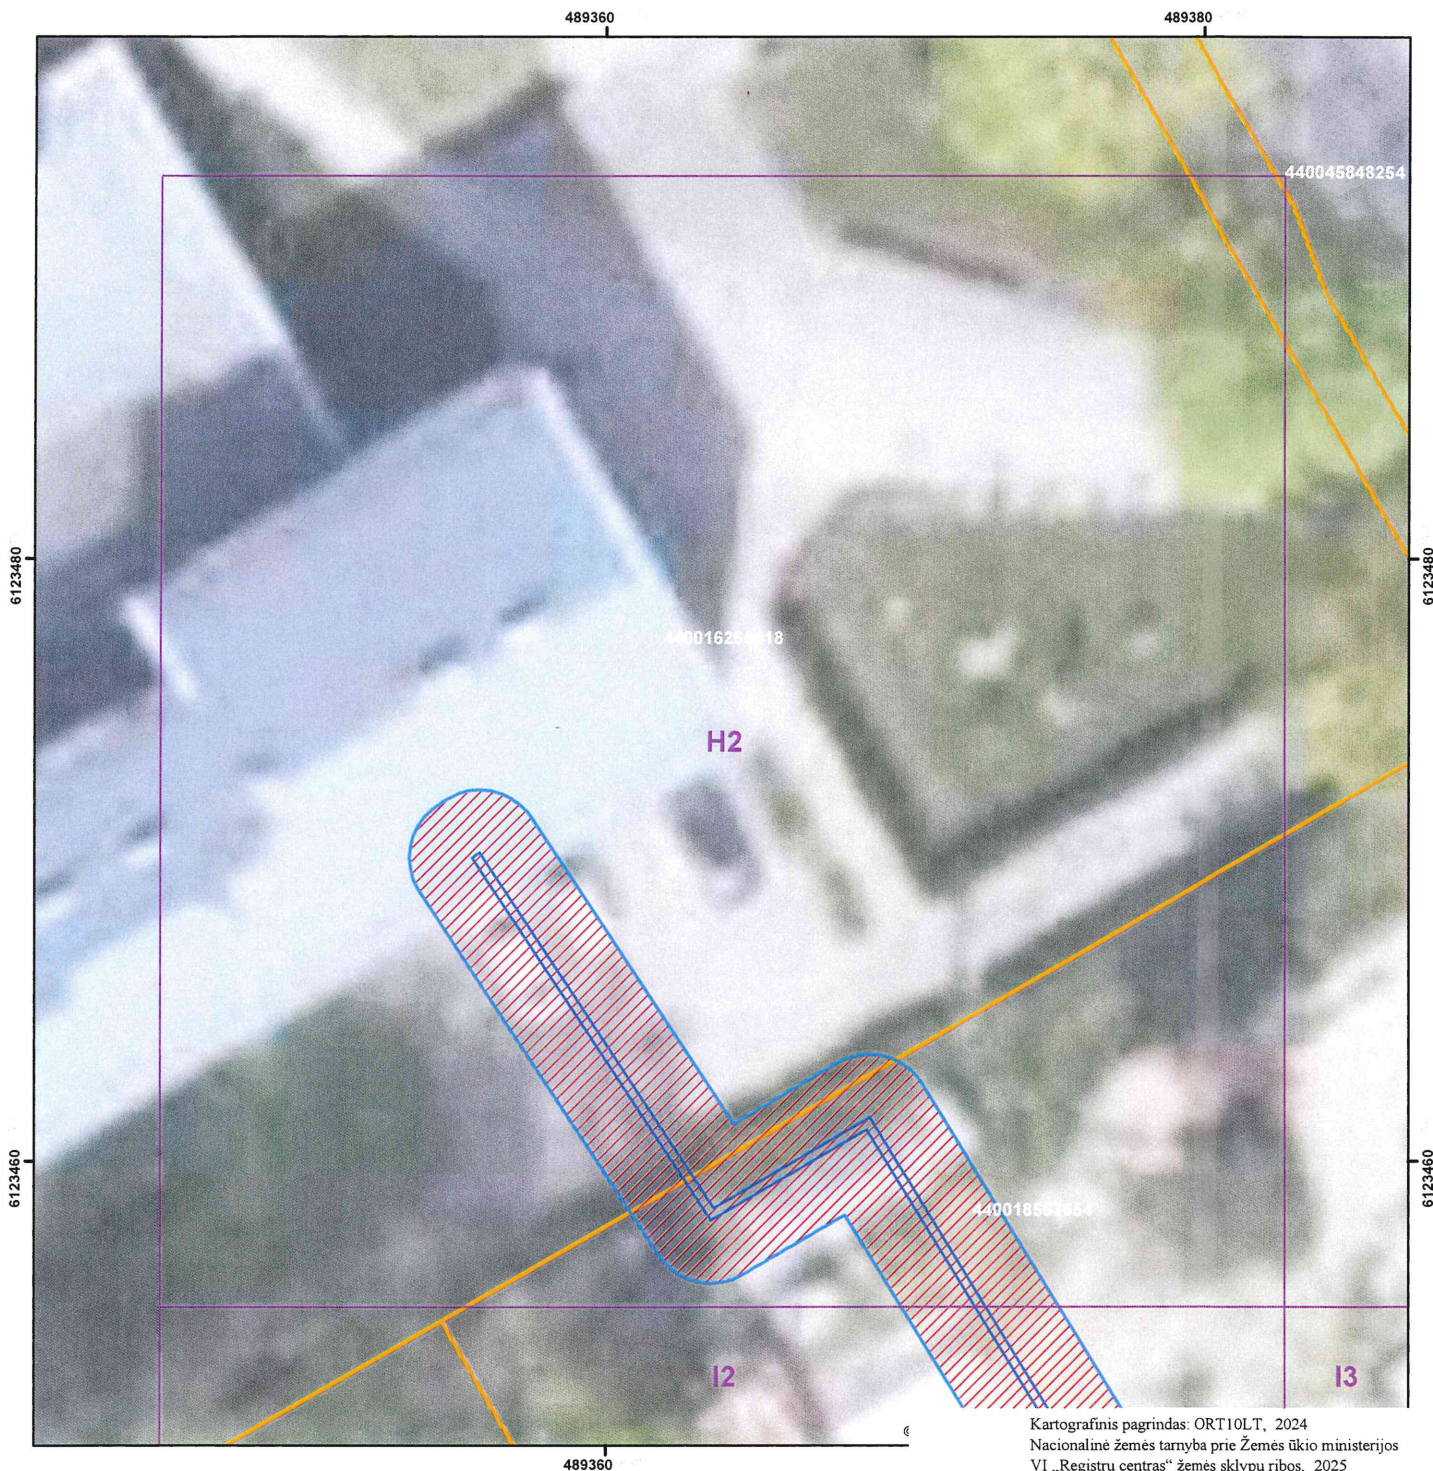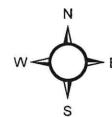

AB „Panevėžio energija“ Įm. kodas 147248313, adresas: Senamiesčio g. 113, Panevėžys, el. p. bendrove@pe.lt, tel.: +370 45 46 35 25				
Pareigos	Kvalifikacijos Nr.	Parašas	Vardas, pavardė	Data
Inžinierė	29974		Roma Urbutienė	2025-10-22
Inžinierė			Miglė Našlėnaitė	2025-10-22


Kėdainių miesto ir rajono šilumos perdavimo tinklų apsaugos zonų teritorijų pirmasis planas
(Josvainiai)
M:200





Kartografinis pagrindas: ORT10LT, 2024
Nacionalinė žemės tarnyba prie Žemės ūkio ministerijos
VĮ „Registru centras“ žemės sklypų ribos, 2025





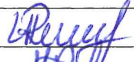

Sutartiniai ženklai:

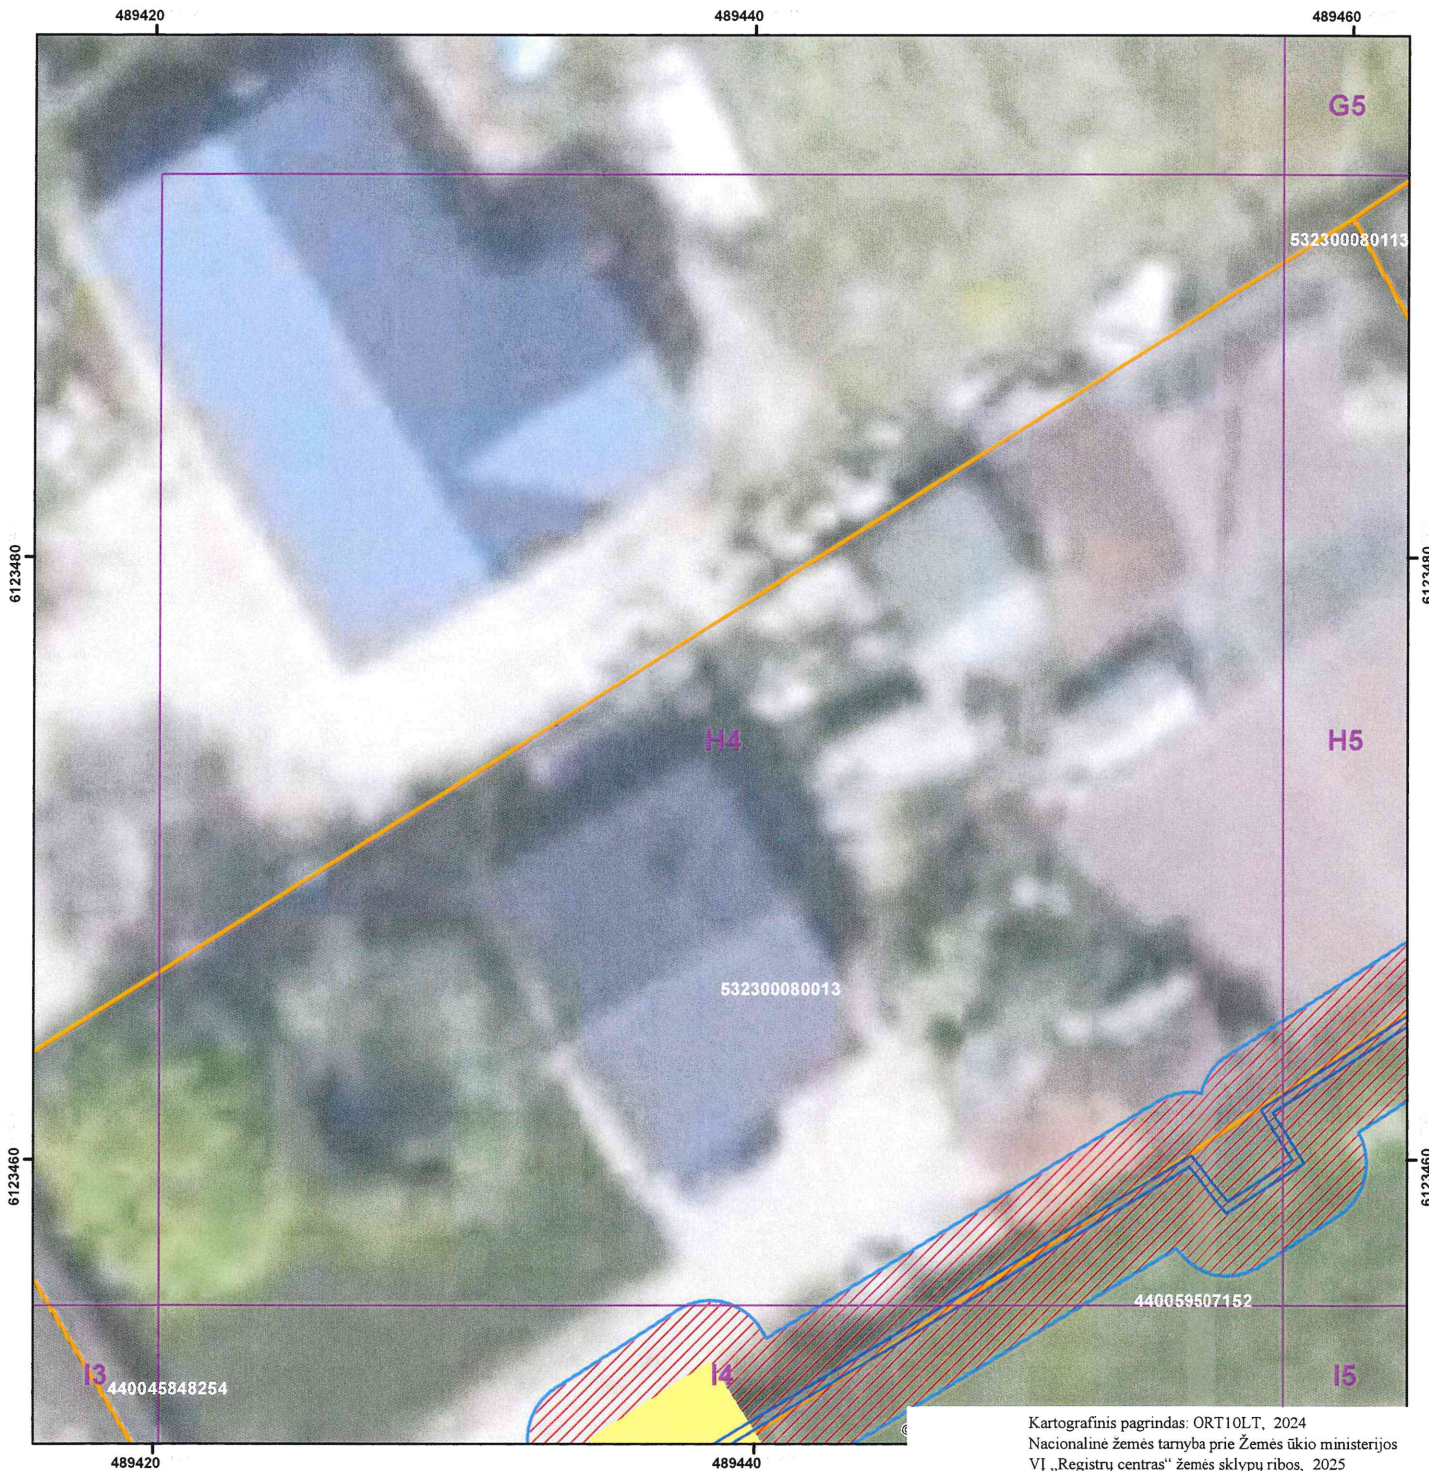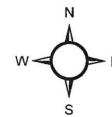
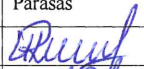

-  Indeksinis tinklelis
-  Šilumos perdavimo tinklai
-  Šilumos perdavimo tinklų kameros
-  Šilumos perdavimo tinklų apsaugos zonos
-  Šilumos perdavimo tinklų apsaugos zonos sklypuose
-  Žemės sklypų ribos

 AB „Panevėžio energija“ Įm. kodas 147248313, adresas: Senamiesčio g. 113, Panevėžys, el.p. bendrove@pe.lt, tel.: +370 45 46 35 25				
Pareigos	Kvalifikacijos Nr.	Parašas	Vardas, pavardė	Data
Inžinierė	29974		Roma Urbutienė	2025-10-22
Inžinierė			Miglė Našlėnaitė	2025-10-22



Kėdainių miesto ir rajono šilumos perdavimo tinklų apsaugos zonų teritorijų pirmasis planas
(Josvainiai)
M:200



-  Indeksinis tinklelis
-  Šilumos perdavimo tinklai
-  Šilumos perdavimo tinklų kameros
-  Šilumos perdavimo tinklų apsaugos zonos
-  Šilumos perdavimo tinklų apsaugos zonos sklypuose
-  Žemės sklypų ribos

 AB „Panevėžio energija“ Įm. kodas 147248313, adresas: Senamiesčio g. 113, Panevėžys, el.p. bendrove@pe.lt, tel.: +370 45 46 35 25				
Pareigos	Kvalifikacijos Nr.	Parašas	Vardas, pavardė	Data
Inžinierė	29974		Roma Urbutienė	2025-10-22
Inžinierė			Miglė Našlėnaitė	2025-10-22

Kėdainių miesto ir rajono šilumos perdavimo tinklų apsaugos zonų teritorijų pirmasis planas
(Josvainiai)
M:200

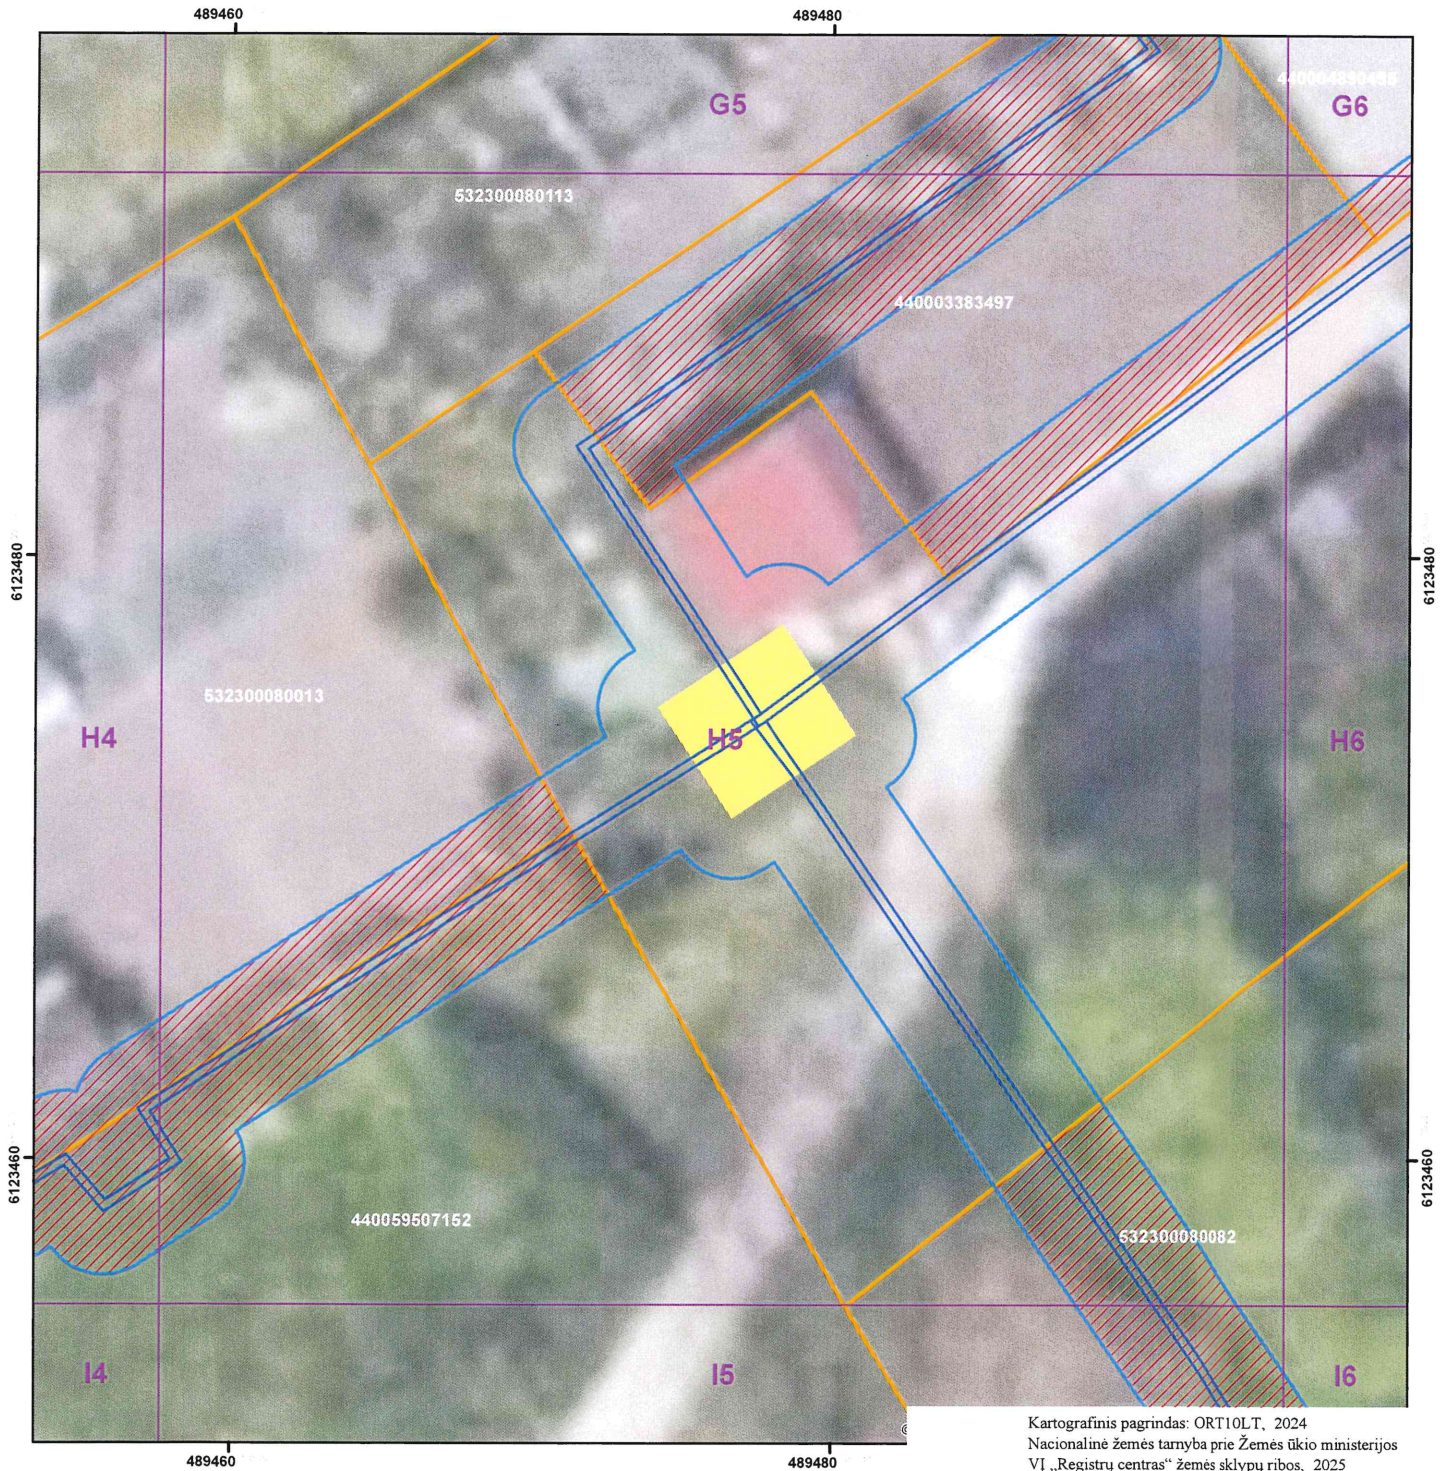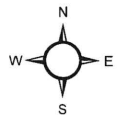


Kartografinis pagrindas: ORT10LT, 2024
Nacionalinė žemės tarnyba prie Žemės ūkio ministerijos
VĮ „Registrų centras“ žemės sklypų ribos, 2025

Sutartiniai ženklai:





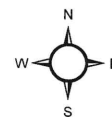

- Indeksinis tinklelis
- Šilumos perdavimo tinklai
- Šilumos perdavimo tinklų kameros
- Šilumos perdavimo tinklų apsaugos zonos
- Šilumos perdavimo tinklų apsaugos zonos sklypuose
- Žemės sklypų ribos




AB „Panevėžio energija“ Įm. kodas 147248313, adresas: Senamiesčio g. 113, Panevėžys, e.l.p. bendrove@pe.lt, tel.: +370 45 46 35 25				
Pareigos	Kvalifikacijos Nr.	Parašas	Vardas, pavardė	Data
Inžinierė	29974		Roma Urbutienė	2025-10-22
Inžinierė			Miglė Našlėnaitė	2025-10-22

Kėdainių miesto ir rajono šilumos perdavimo tinklų apsaugos zonų teritorijų pirmasis planas
(Josvainiai)
M:200




Sutartiniai ženklai:

-  Indeksinis tinklelis
-  Šilumos perdavimo tinklai
-  Šilumos perdavimo tinklų kameros
-  Šilumos perdavimo tinklų apsaugos zonos
-  Šilumos perdavimo tinklų apsaugos zonos sklypuose
-  Žemės sklypų ribos





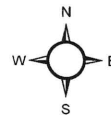

				
AB „Panevėžio energija“				
Įm. kodas 147248313, adresas: Senamiesčio g. 113, Panevėžys, el.p. bendrove@pe.lt, tel.: +370 45 46 35 25				
Pareigos	Kvalifikacijos Nr.	Parašas	Vardas, pavardė	Data
Inžinierė	29974		Roma Urbutienė	2025-10-22
Inžinierė			Miglė Našlėnaitė	2025-10-22

Kėdainių miesto ir rajono šilumos perdavimo tinklų apsaugos zonų teritorijų pirmasis planas
(Josvainiai)
M:200





Kartografinis pagrindas: ORT10LT, 2024
Nacionalinė žemės tarnyba prie Žemės ūkio ministerijos
VĮ „Registru centras“ žemės sklypų ribos, 2025

Sutartiniai ženklai:

-  Indeksinis tinklelis
-  Šilumos perdavimo tinklai
-  Šilumos perdavimo tinklų kameros
-  Šilumos perdavimo tinklų apsaugos zonos
-  Šilumos perdavimo tinklų apsaugos zonos sklypuose
-  Žemės sklypų ribos



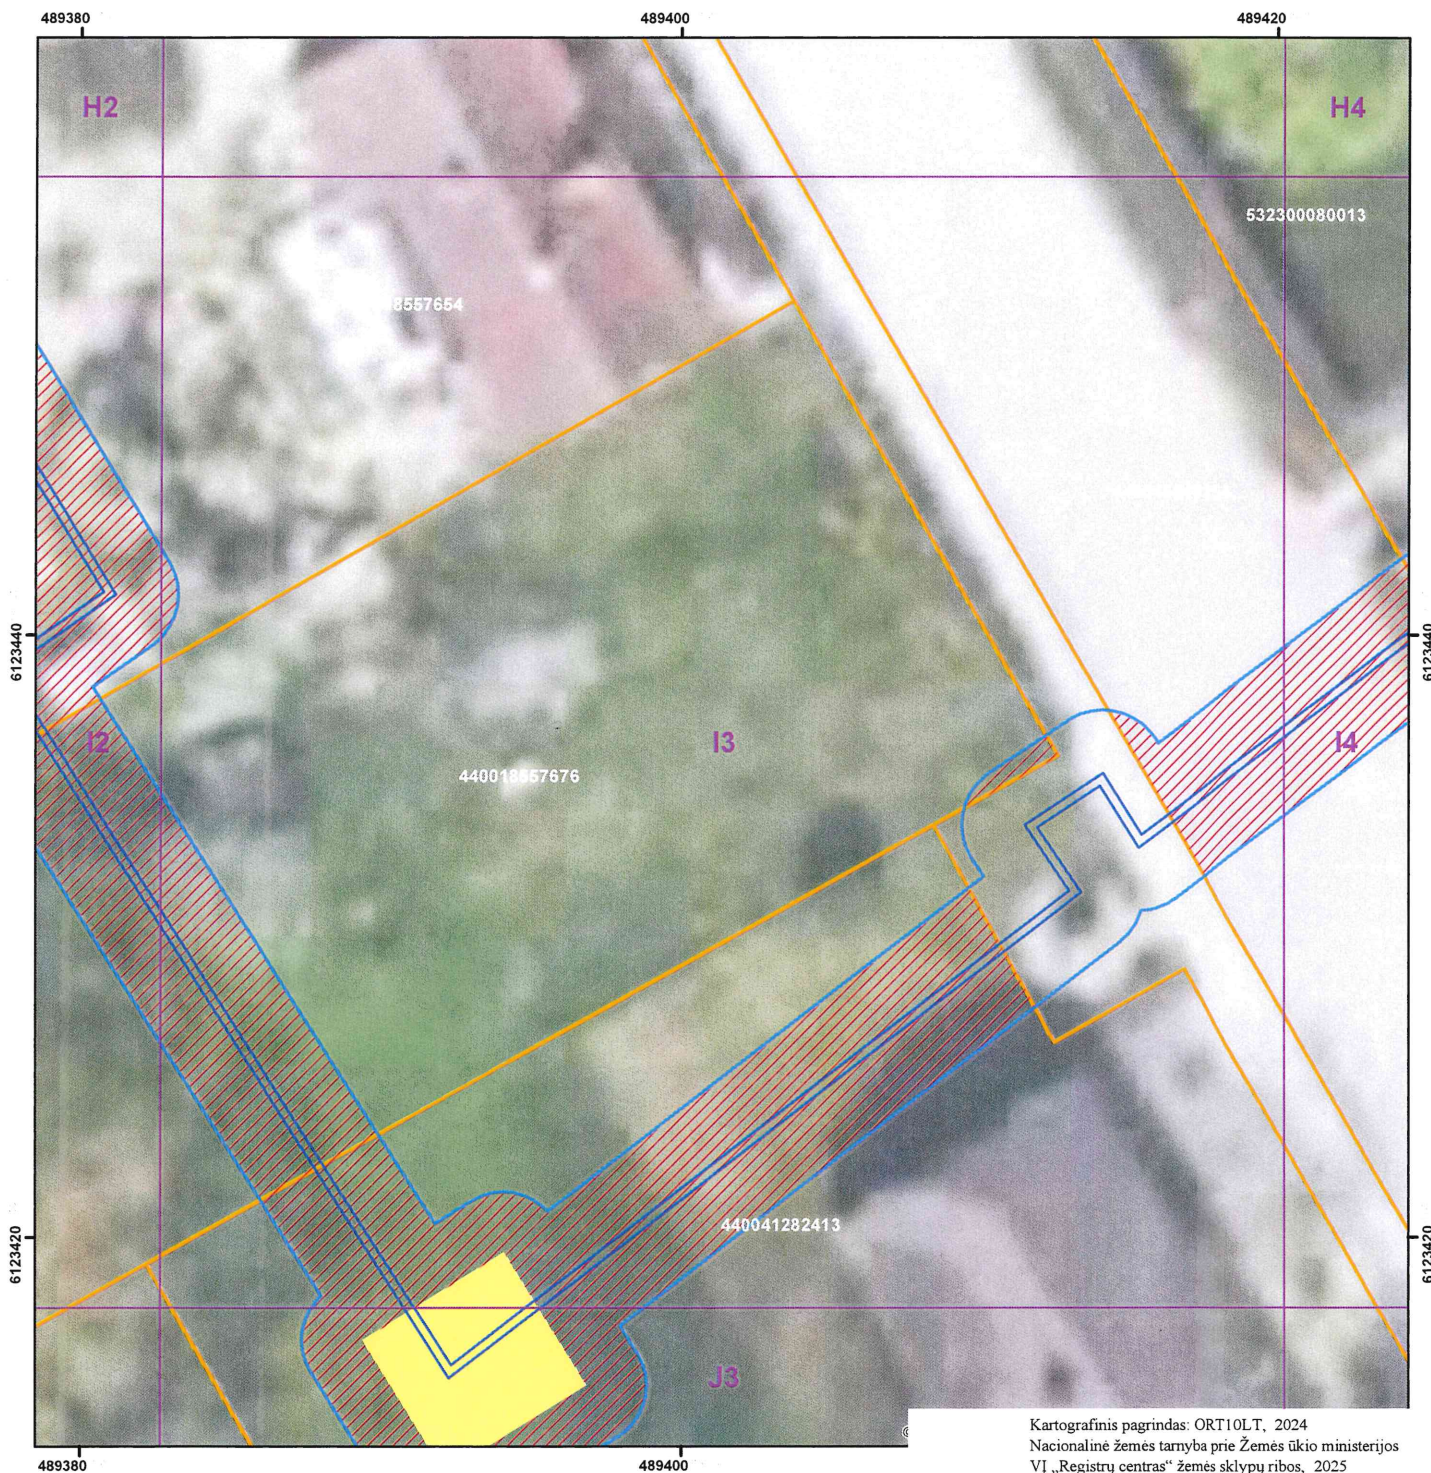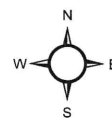



 AB „Panevėžio energija“ Įm. kodas 147248313, adresas: Senamiesčio g. 113, Panevėžys, el. p. bendrove@pe.lt, tel.: +370 45 46 35 25				
Pareigos	Kvalifikacijos Nr.	Parašas	Vardas, pavardė	Data
Inžinierė	29974		Roma Urbutienė	2025-10-22
Inžinierė			Miglė Našlėnaitė	2025-10-22

Kėdainių miesto ir rajono šilumos perdavimo tinklų apsaugos zonų teritorijų pirmasis planas
(Josvainiai)
M:200





Kartografinis pagrindas: ORT10LT, 2024
Nacionalinė žemės tarnyba prie Žemės ūkio ministerijos
VĮ „Registų centras“ žemės sklypų ribos, 2025

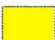Sutartiniai ženklai:

-  Indeksinis tinklelis
-  Šilumos perdavimo tinklai
-  Šilumos perdavimo tinklų kameros
-  Šilumos perdavimo tinklų apsaugos zonos
-  Šilumos perdavimo tinklų apsaugos zonos sklypuose
-  Žemės sklypų ribos





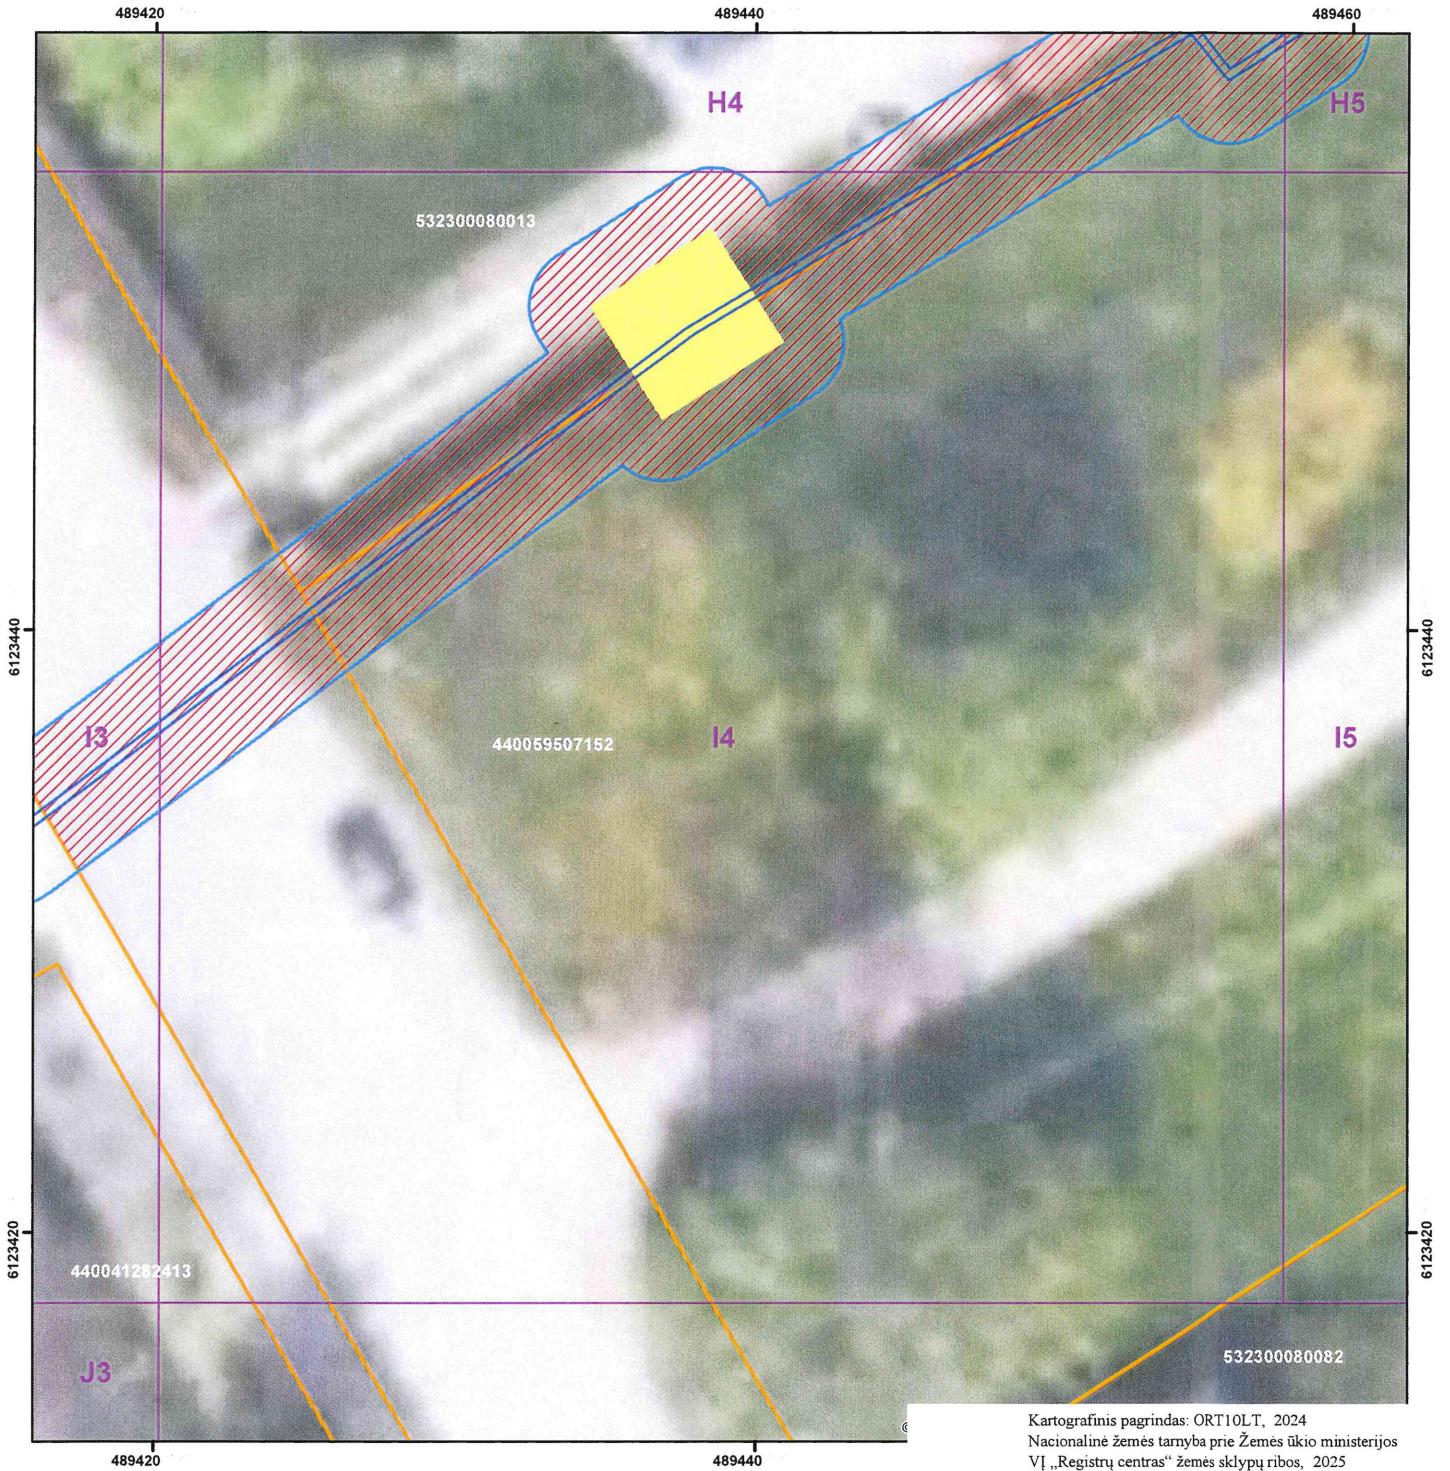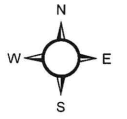

 AB „Panevėžio energija“ Įm. kodas 147248313, adresas: Senamiesčio g. 113, Panevėžys, el.p. bendrove@pe.lt, tel.: +370 45 46 35 25				
Pareigos	Kvalifikacijos Nr.	Parašas	Vardas, pavardė	Data
Inžinierė	29974		Roma Urbutienė	2025-10-22
Inžinierė			Miglė Našlėnaitė	2025-10-22


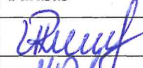

Kėdainių miesto ir rajono šilumos perdavimo tinklų apsaugos zonų teritorijų pirmasis planas
(Josvainiai)
M:200




Kartografinis pagrindas: ORT10LT, 2024
Nacionalinė žemės tarnyba prie Žemės ūkio ministerijos
VĮ „Registrų centras“ žemės sklypų ribos, 2025

Sutartiniai ženklai:

-  Indeksinis tinklelis
-  Šilumos perdavimo tinklai
-  Šilumos perdavimo tinklų kameros
-  Šilumos perdavimo tinklų apsaugos zonos
-  Šilumos perdavimo tinklų apsaugos zonos sklypuose
-  Žemės sklypų ribos



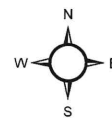



 AB „Panevėžio energija“				
Įm. kodas 147248313, adresas: Senamiesčio g. 113, Panevėžys, el. p. bendrove@pe.lt, tel.: +370 45 46 35 25				
Pareigos	Kvalifikacijos Nr.	Parašas	Vardas, pavardė	Data
Inžinierė	29974		Roma Urbutienė	2025-10-22
Inžinierė			Miglė Našlėnaitė	2025-10-22

Kėdainių miesto ir rajono šilumos perdavimo tinklų apsaugos zonų teritorijų pirmasis planas
(Josvainiai)
M:200





Kartografinis pagrindas: ORT10LT, 2024
Nacionalinė žemės tarnyba prie Žemės ūkio ministerijos
VI „Registūrų centras“ žemės sklypų ribos, 2025

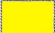Sutartiniai ženklai:







-  Indeksinis tinklelis
-  Šilumos perdavimo tinklai
-  Šilumos perdavimo tinklų kameros
-  Šilumos perdavimo tinklų apsaugos zonos
-  Šilumos perdavimo tinklų apsaugos zonos sklypuose
-  Žemės sklypų ribos

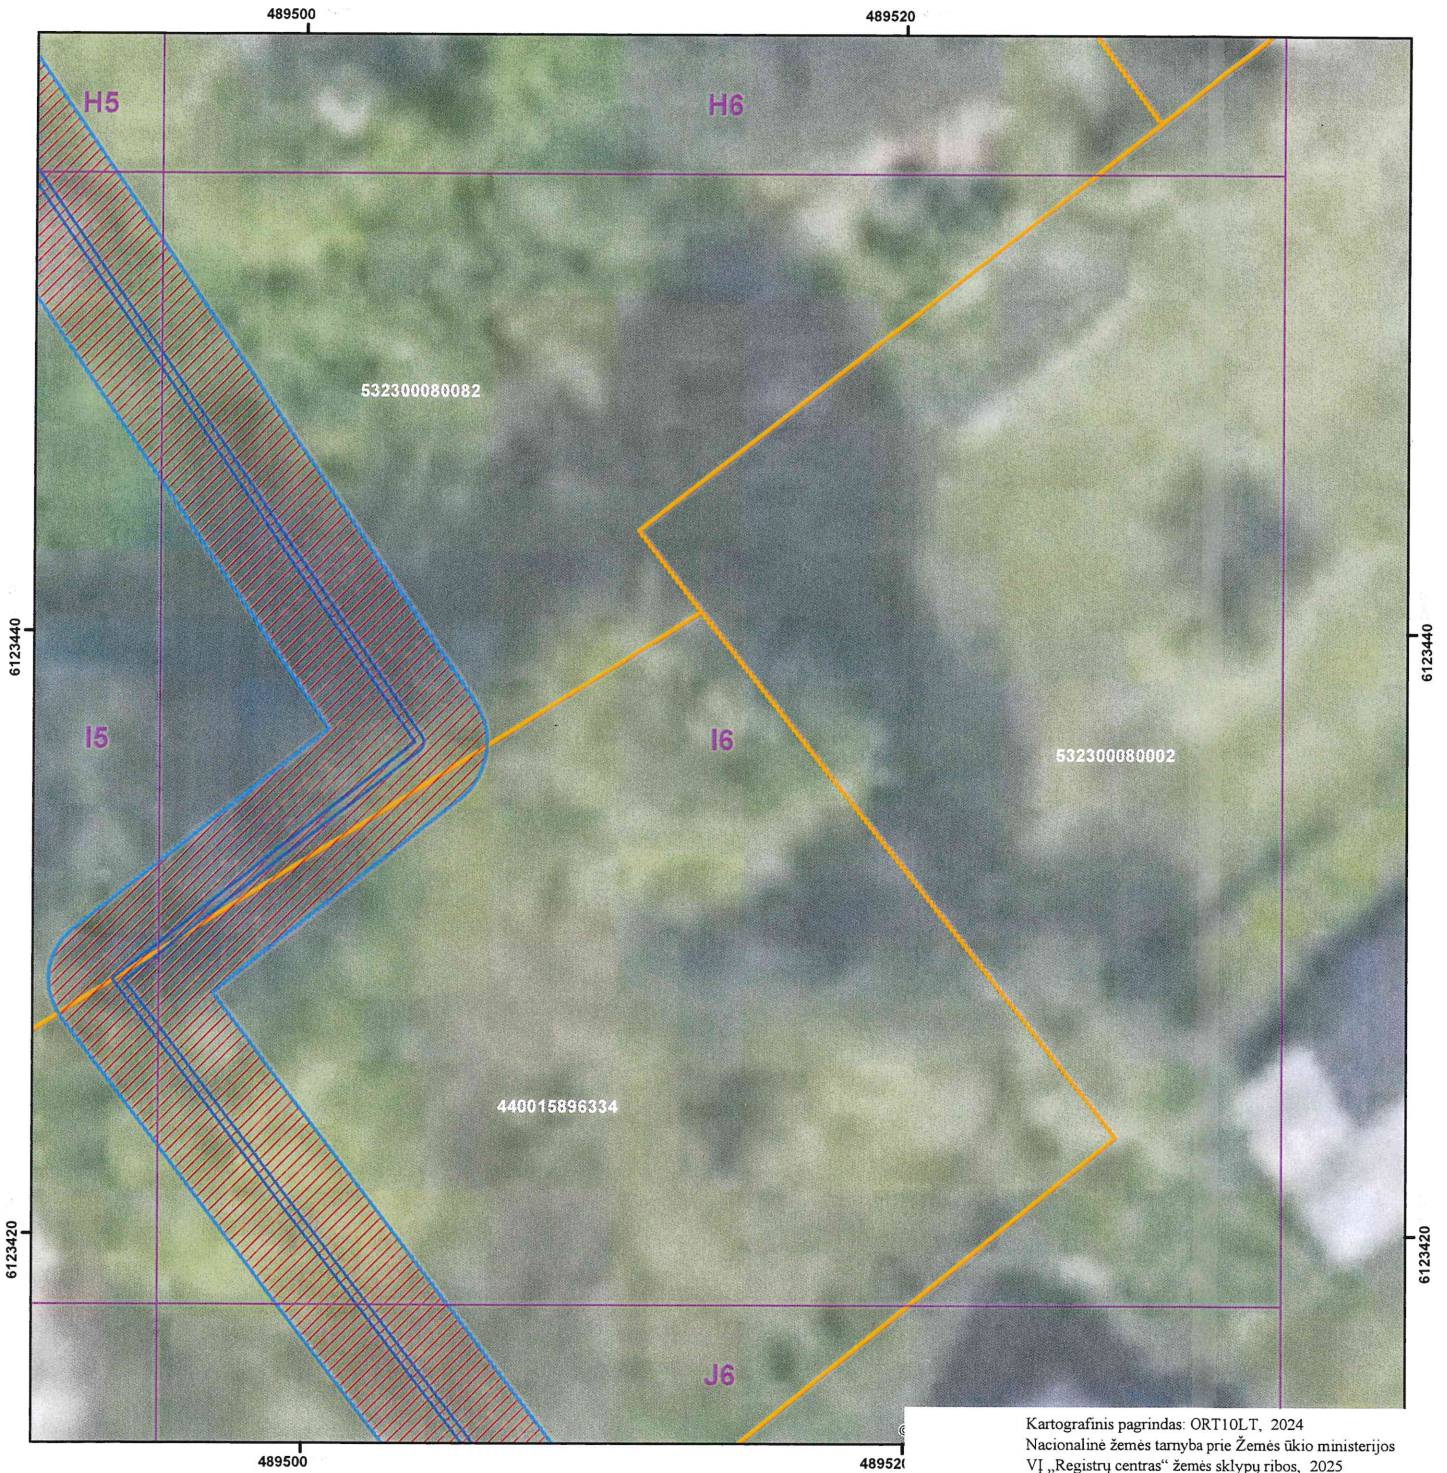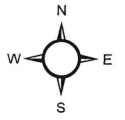
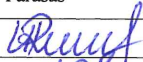

 AB „Panevėžio energija“ Įm. kodas 147248313, adresas: Senamiesčio g. 113, Panevėžys, el. p. bendrove@pe.lt, tel.: +370 45 46 35 25				
Pareigos	Kvalifikacijos Nr.	Parašas	Vardas, pavardė	Data
Inžinierė	29974		Roma Urbutienė	2025-10-22
Inžinierė			Miglė Našlėnaitė	2025-10-22

Kėdainių miesto ir rajono šilumos perdavimo tinklų apsaugos zonų teritorijų pirmasis planas
(Josvainiai)
M:200

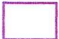


Sutartiniai ženklai:

-  Indeksinis tinklelis
-  Šilumos perdavimo tinklai
-  Šilumos perdavimo tinklų kameros
-  Šilumos perdavimo tinklų apsaugos zonos
-  Šilumos perdavimo tinklų apsaugos zonos sklypuose
-  Žemės sklypų ribos




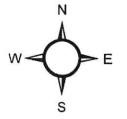


		AB „Panevėžio energija“ Įm. kodas 147248313, adresas: Senamiesčio g. 113, Panevėžys, el.p. bendrove@pe.lt, tel.: +370 45 46 35 25			
		Pareigos	Kvalifikacijos Nr.	Parašas	Vardas, pavardė
	Inžinierė	29974		Roma Urbutienė	2025-10-22
	Inžinierė			Miglė Našlėnaitė	2025-10-22


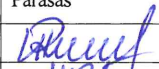

Kėdainių miesto ir rajono šilumos perdavimo tinklų apsaugos zonų teritorijų pirmasis planas
(Josvainiai)
M:200

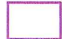



Kartografinis pagrindas: ORT10LT, 2024
Nacionalinė žemės tarnyba prie Žemės ūkio ministerijos
VĮ „Registrų centras“ žemės sklypų ribos, 2025

Sutartiniai ženklai:





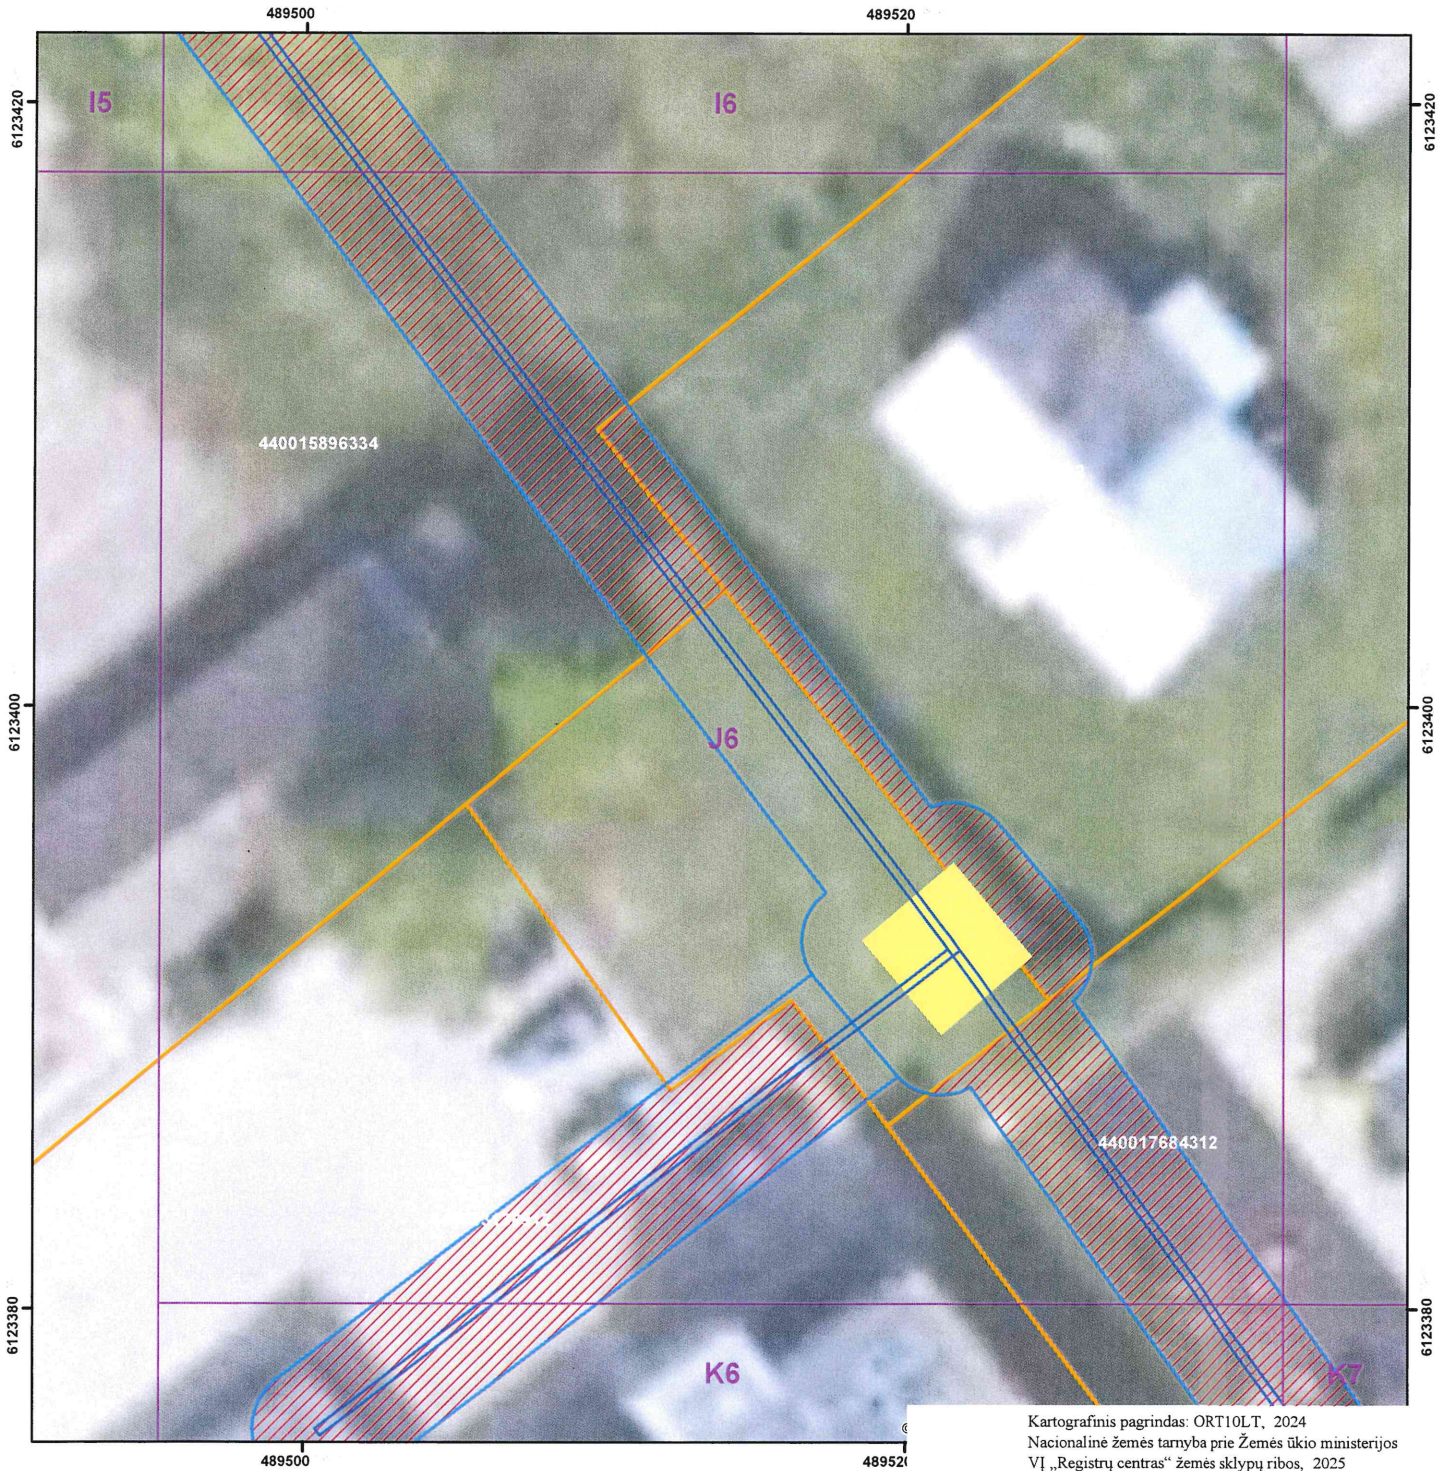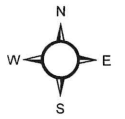

-  Indeksinis tinklelis
-  Šilumos perdavimo tinklai
-  Šilumos perdavimo tinklų kameros
-  Šilumos perdavimo tinklų apsaugos zonos
-  Šilumos perdavimo tinklų apsaugos zonos sklypuose
-  Žemės sklypų ribos


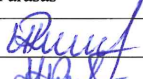

 AB „Panevėžio energija“ Įm. kodas 147248313, adresas: Senamiesčio g. 113, Panevėžys, el.p. bendrove@pe.lt, tel.: +370 45 46 35 25				
Pareigos	Kvalifikacijos Nr.	Parašas	Vardas, pavardė	Data
Inžinierė	29974		Roma Urbutienė	2025-10-22
Inžinierė			Miglė Našlėnaitė	2025-10-22

Kėdainių miesto ir rajono šilumos perdavimo tinklų apsaugos zonų teritorijų pirmasis planas
(Josvainiai)
M:200




Sutartiniai ženklai:

-  Indeksinis tinklelis
-  Šilumos perdavimo tinklai
-  Šilumos perdavimo tinklų kameros
-  Šilumos perdavimo tinklų apsaugos zonos
-  Šilumos perdavimo tinklų apsaugos zonos sklypuose
-  Žemės sklypų ribos





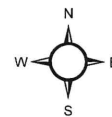

 AB „Panevėžio energija“ Įm. kodas 147248313, adresas: Senamiesčio g. 113, Panevėžys, el.p. bendrove@pe.lt, tel.: +370 45 46 35 25				
Pareigos	Kvalifikacijos Nr.	Parašas	Vardas, pavardė	Data
Inžinierė	29974		Roma Urbutienė	2025-10-22
Inžinierė			Miglė Našlėnaitė	2025-10-22


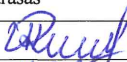

Kėdainių miesto ir rajono šilumos perdavimo tinklų apsaugos zonų teritorijų pirmasis planas
(Josvainiai)
M:200




Kartografinis pagrindas: ORT10LT, 2024
Nacionalinė žemės tarnyba prie Žemės ūkio ministerijos
VI „Registrų centras“ žemės sklypų ribos, 2025

Sutartiniai ženklai:





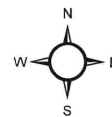

-  Indeksinis tinklelis
-  Šilumos perdavimo tinklai
-  Šilumos perdavimo tinklų kameros
-  Šilumos perdavimo tinklų apsaugos zonos
-  Šilumos perdavimo tinklų apsaugos zonos sklypuose
-  Žemės sklypų ribos

				
AB „Panevėžio energija“ Įm. kodas 147248313, adresas: Senamiesčio g. 113, Panevėžys, el.p. bendrove@pe.lt, tel.: +370 45 46 35 25				
Pareigos	Kvalifikacijos Nr.	Parašas	Vardas, pavardė	Data
Inžinierė	29974		Roma Urbutienė	2025-10-22
Inžinierė			Miglė Našlėnaitė	2025-10-22

Kėdainių miesto ir rajono šilumos perdavimo tinklų apsaugos zonų teritorijų pirmasis planas
(Josvainiai)
M:200





Sutartiniai ženklai:

-  Indeksinis tinklelis
-  Šilumos perdavimo tinklai
-  Šilumos perdavimo tinklų kameros
-  Šilumos perdavimo tinklų apsaugos zonos
-  Šilumos perdavimo tinklų apsaugos zonos sklypuose
-  Žemės sklypų ribos





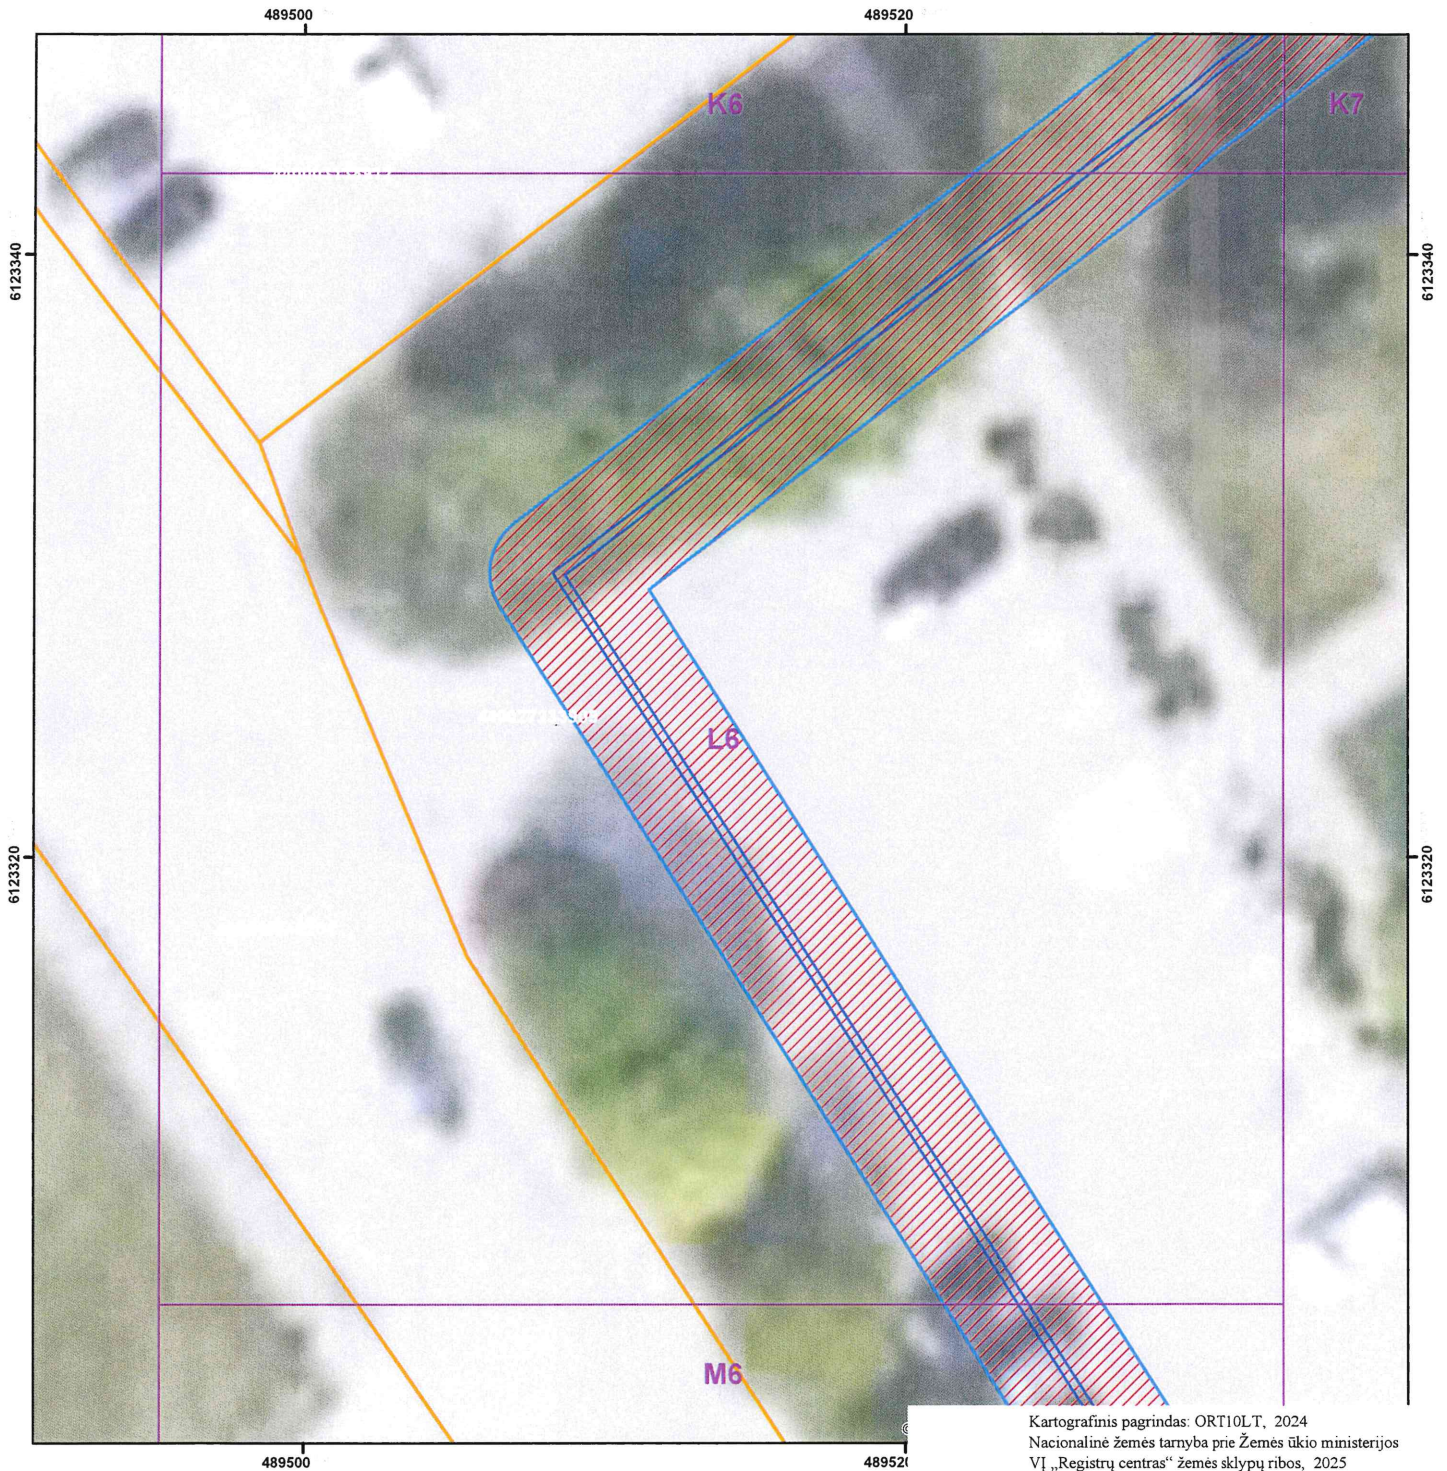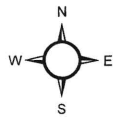

 AB „Panevėžio energija“ Įm. kodas 147248313, adresas: Senamiesčio g. 113, Panevėžys, el.p. bendrove@pe.lt, tel.: +370 45 46 35 25				
Pareigos	Kvalifikacijos Nr.	Parašas	Vardas, pavardė	Data
Inžinierė	29974		Roma Urbutienė	2025-10-22
Inžinierė			Miglė Našlėnaitė	2025-10-22


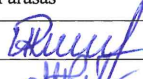

Kėdainių miesto ir rajono šilumos perdavimo tinklų apsaugos zonų teritorijų pirmasis planas
(Josvainiai)
M:200





Kartografinis pagrindas: ORT10LT, 2024
 Nacionalinė žemės tarnyba prie Žemės ūkio ministerijos
 VĮ „Registrų centras“ žemės sklypų ribos, 2025

Sutartiniai ženklai:

-  Indeksinis tinklelis
-  Šilumos perdavimo tinklai
-  Šilumos perdavimo tinklų kameros
-  Šilumos perdavimo tinklų apsaugos zonos
-  Šilumos perdavimo tinklų apsaugos zonos sklypuose
-  Žemės sklypų ribos





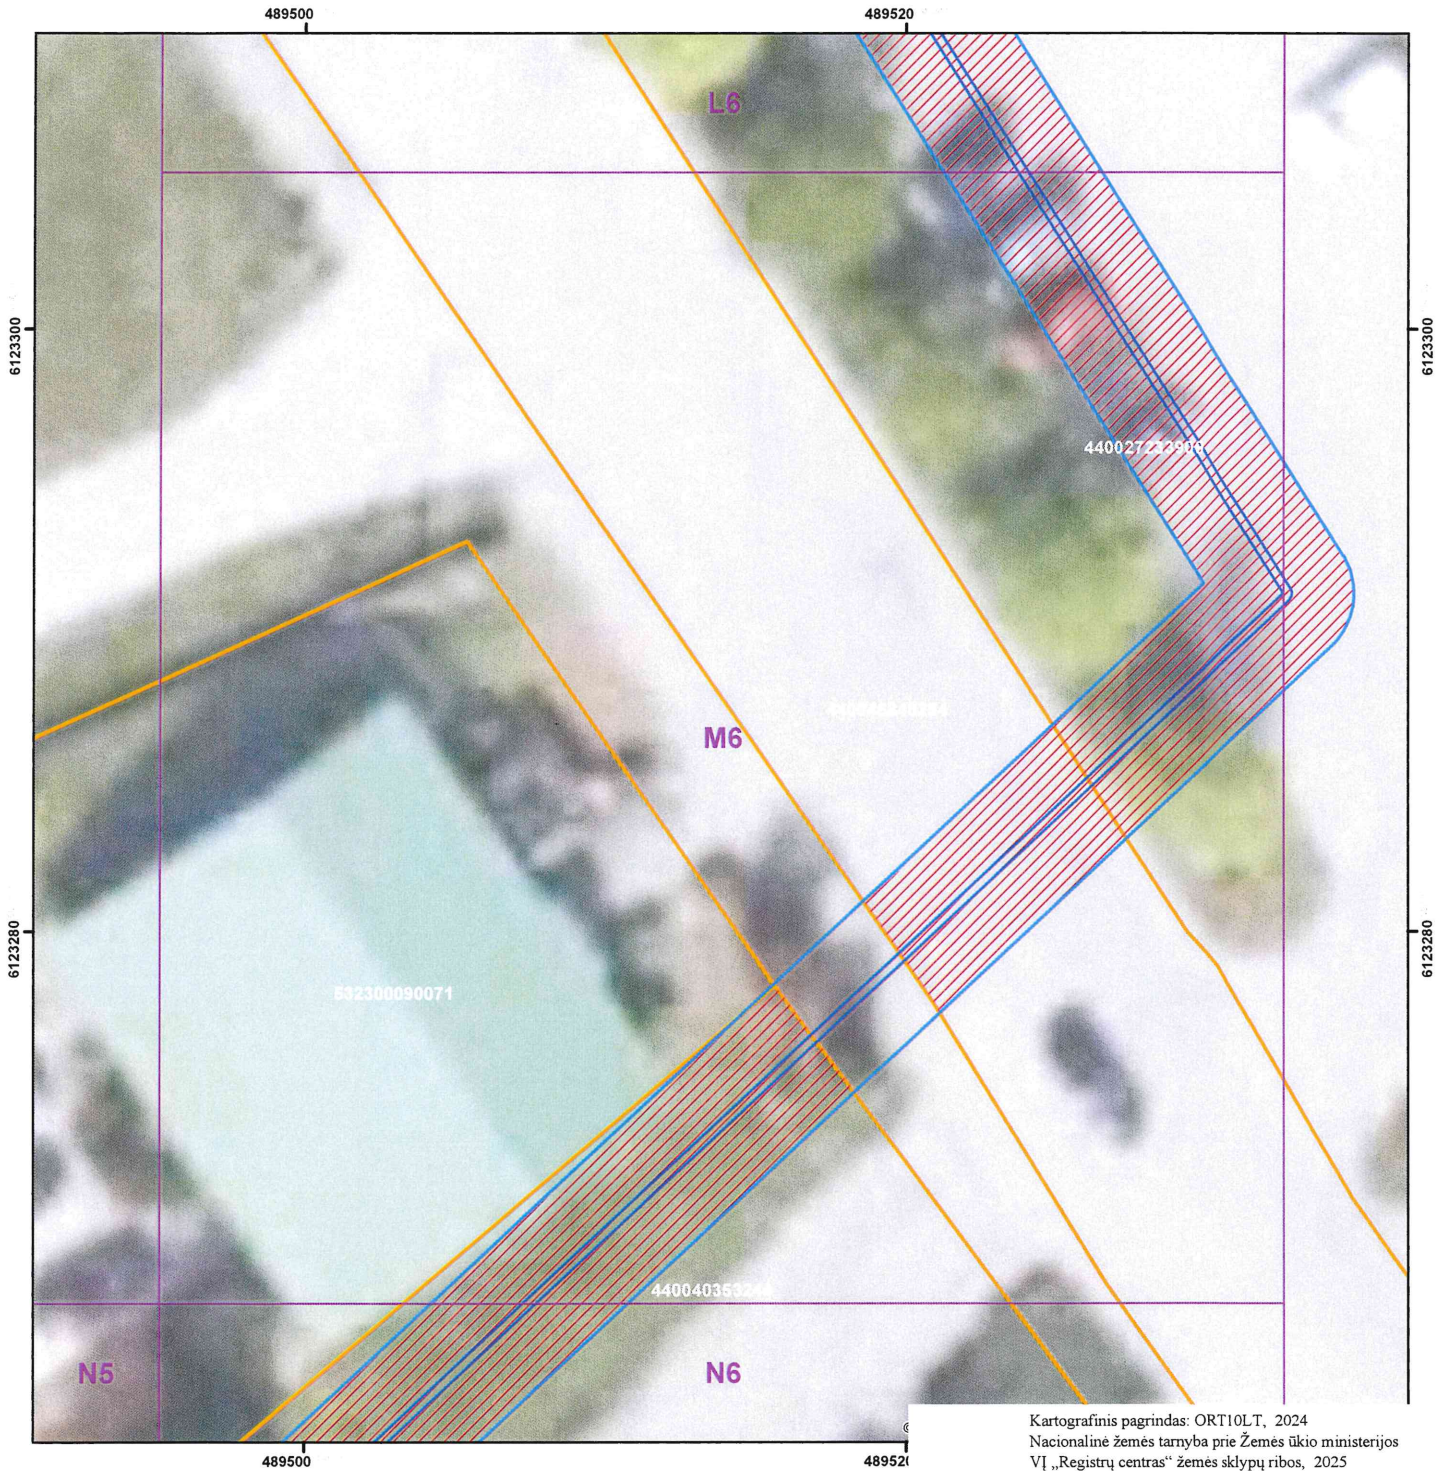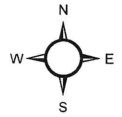

		AB „Panevėžio energija“ Įm. kodas 147248313, adresas: Senamiesčio g. 113, Panevėžys, el.p. bendrove@pe.lt, tel.: +370 45 46 35 25			
		Pareigos	Kvalifikacijos Nr.	Parašas	Vardas, pavardė
		29974		Roma Urbutienė	2025-10-22
				Miglė Našlėnaitė	2025-10-22




Kėdainių miesto ir rajono šilumos perdavimo tinklų apsaugos zonų teritorijų pirmasis planas
(Josvainiai)
M:200




Kartografinis pagrindas: ORT10LT, 2024
 Nacionalinė žemės tarnyba prie Žemės ūkio ministerijos
 VI „Registru centras“ žemės sklypų ribos, 2025

Sutartiniai ženklai:



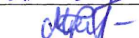

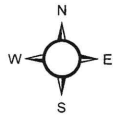

-  Indeksinis tinklelis
-  Šilumos perdavimo tinklai
-  Šilumos perdavimo tinklų kameros
-  Šilumos perdavimo tinklų apsaugos zonos
-  Šilumos perdavimo tinklų apsaugos zonos sklypuose
-  Žemės sklypų ribos


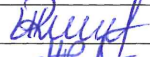

		AB „Panevėžio energija“ Įm. kodas 147248313, adresas: Senamiesčio g. 113, Panevėžys, el.p. bendrove@pe.lt, tel.: +370 45 46 35 25		
Pareigos	Kvalifikacijos Nr.	Parašas	Vardas, pavardė	Data
Inžinierė	29974		Roma Urbutienė	2025-10-22
Inžinierė			Miglė Našlenaitė	2025-10-22

Kėdainių miesto ir rajono šilumos perdavimo tinklų apsaugos zonų teritorijų pirmasis planas
(Josvainiai)
M:200




Sutartiniai ženklai:

-  Indeksinis tinklelis
-  Šilumos perdavimo tinklai
-  Šilumos perdavimo tinklų kameros
-  Šilumos perdavimo tinklų apsaugos zonos
-  Šilumos perdavimo tinklų apsaugos zonos sklypuose
-  Žemės sklypų ribos





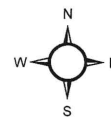

		AB „Panevėžio energija“ Įm. kodas 147248313, adresas: Senamiesčio g. 113, Panevėžys, el.p. bendrove@pe.lt, tel.: +370 45 46 35 25		
Pareigos	Kvalifikacijos Nr.	Parašas	Vardas, pavardė	Data
Inžinierė	29974		Roma Urbutienė	2025-10-22
Inžinierė			Miglė Našlėnaitė	2025-10-22



Kėdainių miesto ir rajono šilumos perdavimo tinklų apsaugos zonų teritorijų pirmasis planas
(Josvainiai)
M:200



Kartografinis pagrindas: ORT10LT, 2024
Nacionalinė žemės tarnyba prie Žemės ūkio ministerijos
VĮ „Registru centras“ žemės sklypų ribos, 2025

Sutartiniai ženklai:

-  Indeksinis tinklelis
-  Šilumos perdavimo tinklai
-  Šilumos perdavimo tinklų kameros
-  Šilumos perdavimo tinklų apsaugos zonos
-  Šilumos perdavimo tinklų apsaugos zonos sklypuose
-  Žemės sklypų ribos

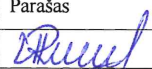 AB „Panevėžio energija“ Įm. kodas 147248313, adresas: Senamiesčio g. 113, Panevėžys, el.p. bendrove@pe.lt, tel.: +370 45 46 35 25				
Pareigos	Kvalifikacijos Nr.	Parašas	Vardas, pavardė	Data
Inžinierė	29974		Roma Urbutienė	2025-10-22
Inžinierė			Miglė Našlenaitė	2025-10-22