






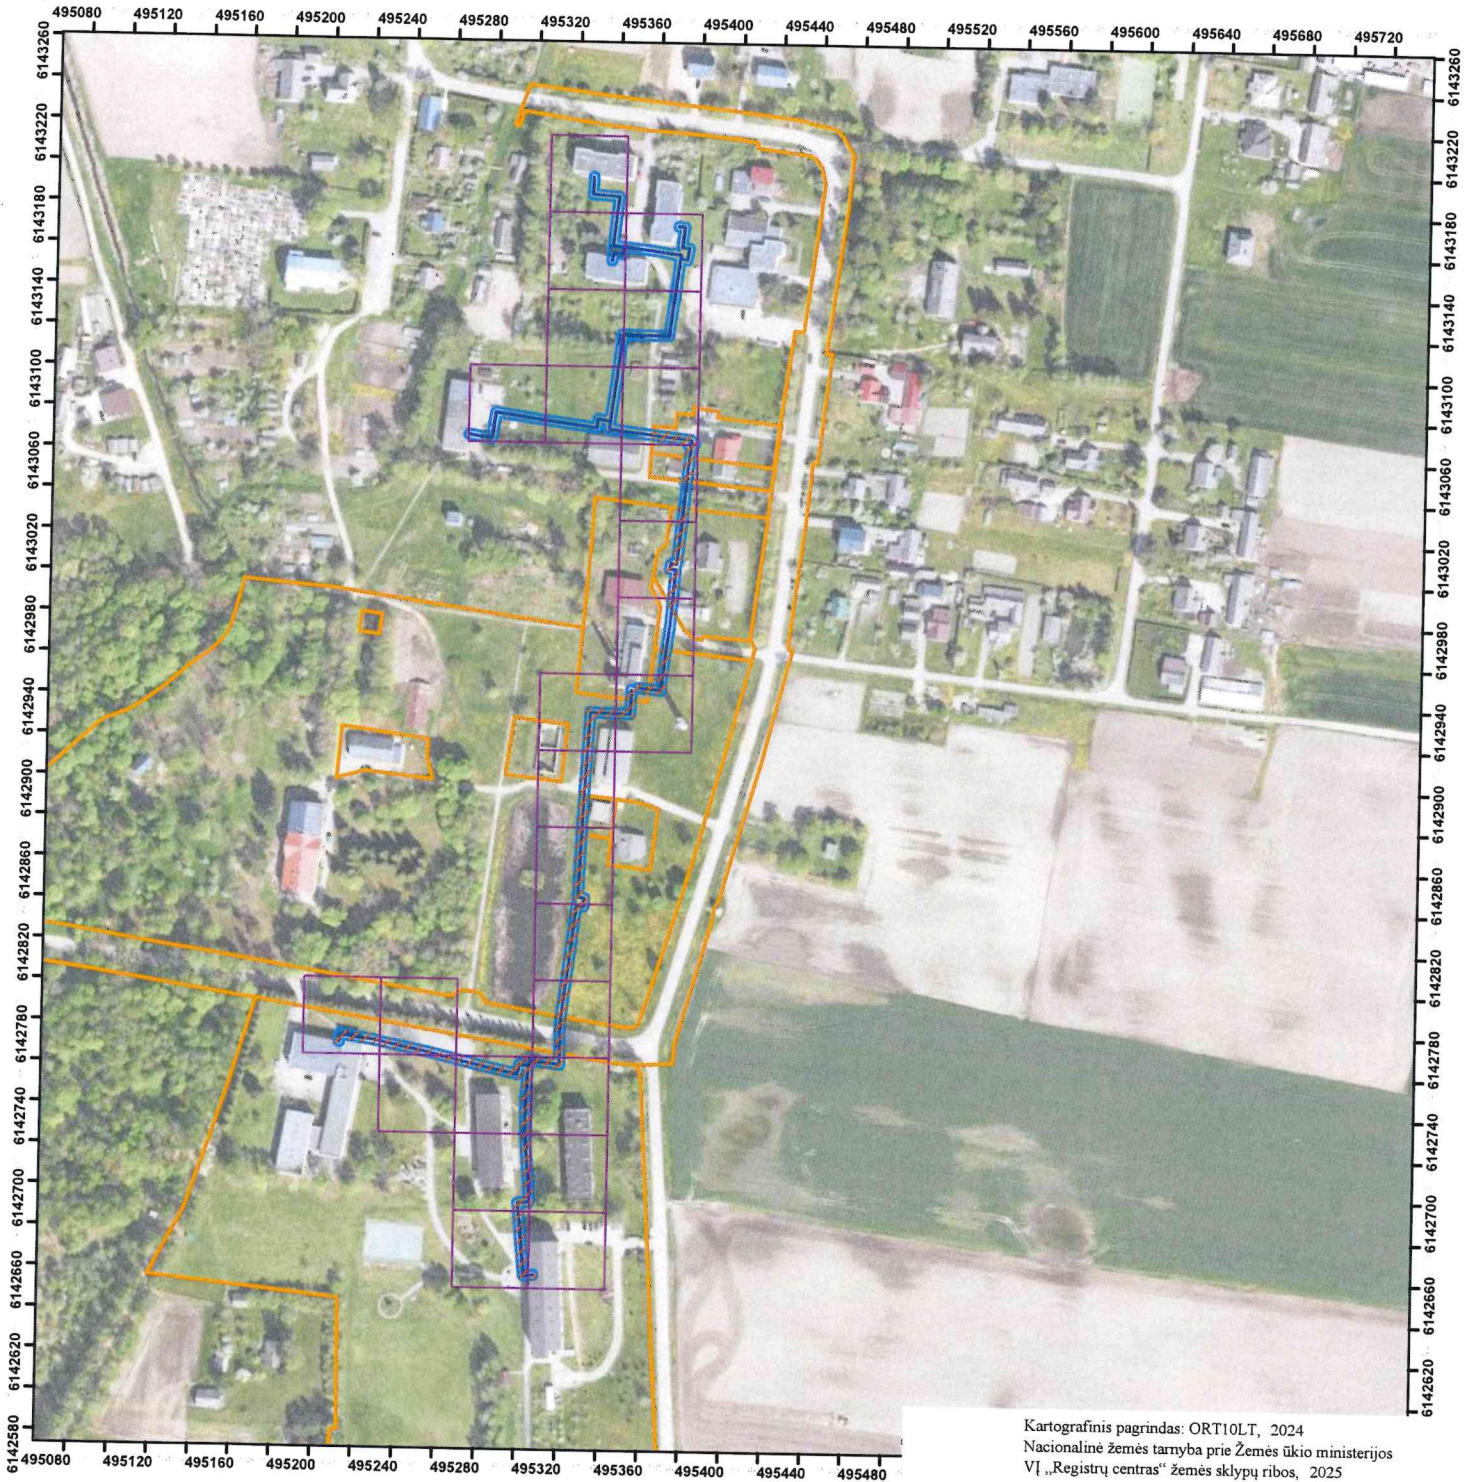

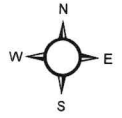

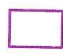

Kėdainių miesto ir rajono šilumos perdavimo tinklų apsaugos zonų teritorijų pirmasis planas  
(Šlapaberžė)  
M:2500




Kartografinis pagrindas: ORT10LT, 2024  
Nacionalinė žemės tarnyba prie Žemės ūkio ministerijos  
VĮ „Registrų centras“ žemės sklypų ribos, 2025

**Sutartiniai ženklai:**

-  Indeksinis tinklelis
-  Šilumos perdavimo tinklai
-  Šilumos perdavimo tinklų kameros
-  Šilumos perdavimo tinklų apsaugos zonos
-  Šilumos perdavimo tinklų apsaugos zonos sklypuose
-  Žemės sklypų ribos





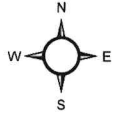

 <b>AB „Panevėžio energija“</b> Įm. kodas 147248313, adresas: Senamiesčio g. 113, Panevėžys, el.p. bendrove@pe.lt, tel.: +370 45 46 35 25				
Pareigos	Kvalifikacijos Nr.	Parašas	Vardas, pavardė	Data
Inžinierė	29974		Roma Urbutienė	2025-10-22
Inžinierė			Miglė Našlėnaitė	2025-10-22


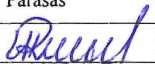

Kėdainių miesto ir rajono šilumos perdavimo tinklų apsaugos zonų teritorijų pirmasis planas  
(Šlapaberžė)  
M:200




Kartografinis pagrindas: ORT10LT, 2024  
Nacionalinė žemės tarnyba prie Žemės ūkio ministerijos  
VI „Registrų centras“ žemės sklypų ribos, 2025

**Sutartiniai ženklai:**

-  Indeksinis tinklelis
-  Šilumos perdavimo tinklai
-  Šilumos perdavimo tinklų kameros
-  Šilumos perdavimo tinklų apsaugos zonos
-  Šilumos perdavimo tinklų apsaugos zonos sklypuose
-  Žemės sklypų ribos



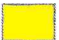



	<b>AB „Panevėžio energija“</b> Įm. kodas 147248313, adresas: Senamiesčio g. 113, Panevėžys, el.p. bendrove@pe.lt, tel.: +370 45 46 35 25			
	Pareigos	Kvalifikacijos Nr.	Parašas	Vardas, pavardė
Inžinierė	29974		Roma Urbutienė	2025-10-22
Inžinierė			Miglė Našlėnaitė	2025-10-22

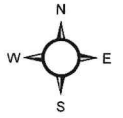

Kėdainių miesto ir rajono šilumos perdavimo tinklų apsaugos zonų teritorijų pirmasis planas  
(Šlapaberžė)  
M:200





Kartografinis pagrindas: ORT10LT, 2024  
Nacionalinė žemės tarnyba prie Žemės ūkio ministerijos  
VI „Registrų centras“ žemės sklypų ribos, 2025

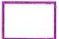Sutartiniai ženklai:

-  Indeksinis tinklelis
-  Šilumos perdavimo tinklai
-  Šilumos perdavimo tinklų kameros
-  Šilumos perdavimo tinklų apsaugos zonos
-  Šilumos perdavimo tinklų apsaugos zonos sklypuose
-  Žemės sklypų ribos

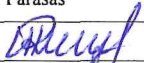



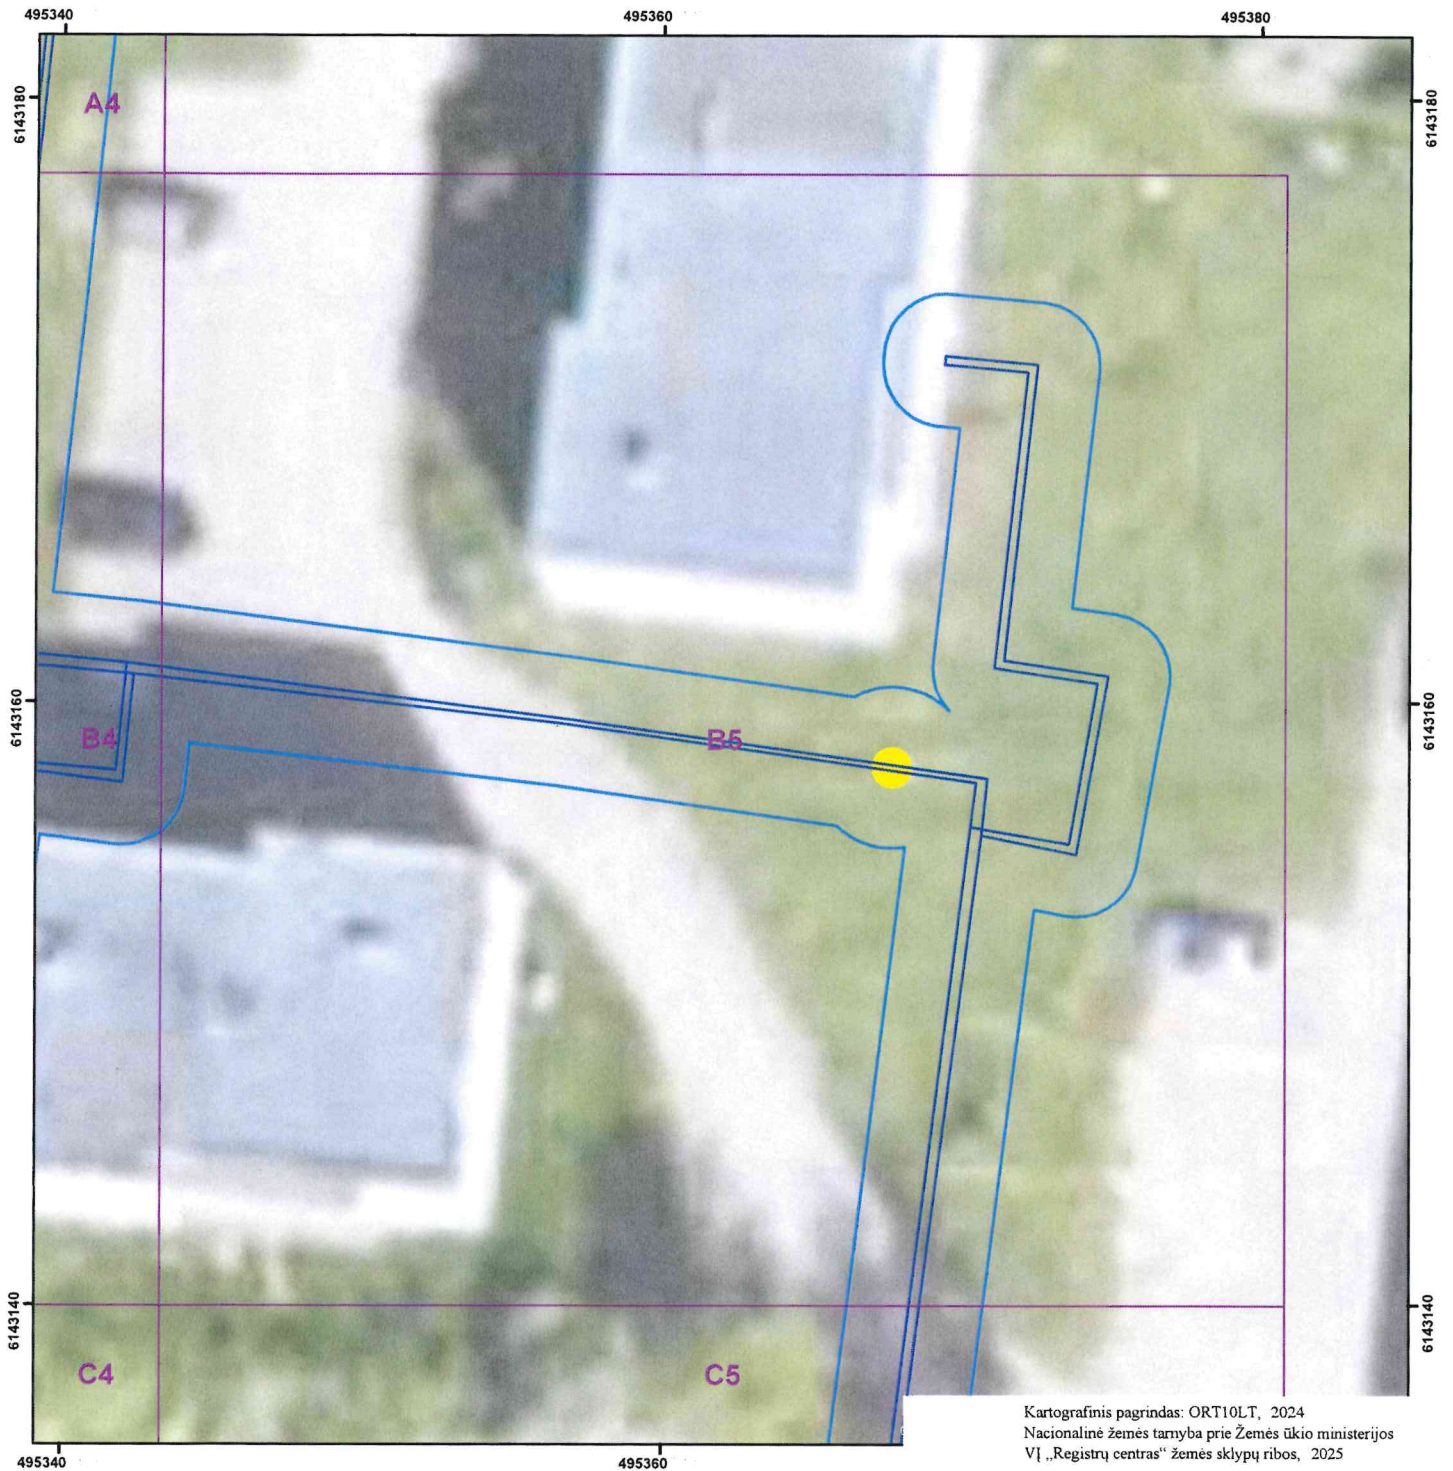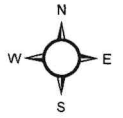

	<b>AB „Panevėžio energija“</b>			
	Įm. kodas 147248313, adresas: Senamiesčio g. 113, Panevėžys, el.p. bendrove@pe.lt, tel.: +370 45 46 35 25			
Pareigos	Kvalifikacijos Nr.	Parašas	Vardas, pavardė	Data
Inžinierė	29974		Roma Urbutienė	2025-10-22
Inžinierė			Migle Našlėnaitė	2025-10-22


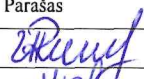

Kėdainių miesto ir rajono šilumos perdavimo tinklų apsaugos zonų teritorijų pirmasis planas  
(Šlapaberžė)  
M:200





Kartografinis pagrindas: ORT10LT, 2024  
Nacionalinė žemės tarnyba prie Žemės ūkio ministerijos  
VĮ „Registru centras“ žemės sklypų ribos, 2025

**Sutartiniai ženklai:**

-  Indeksinis tinklelis
-  Šilumos perdavimo tinklai
-  Šilumos perdavimo tinklų kameros
-  Šilumos perdavimo tinklų apsaugos zonos
-  Šilumos perdavimo tinklų apsaugos zonos sklypuose
-  Žemės sklypų ribos




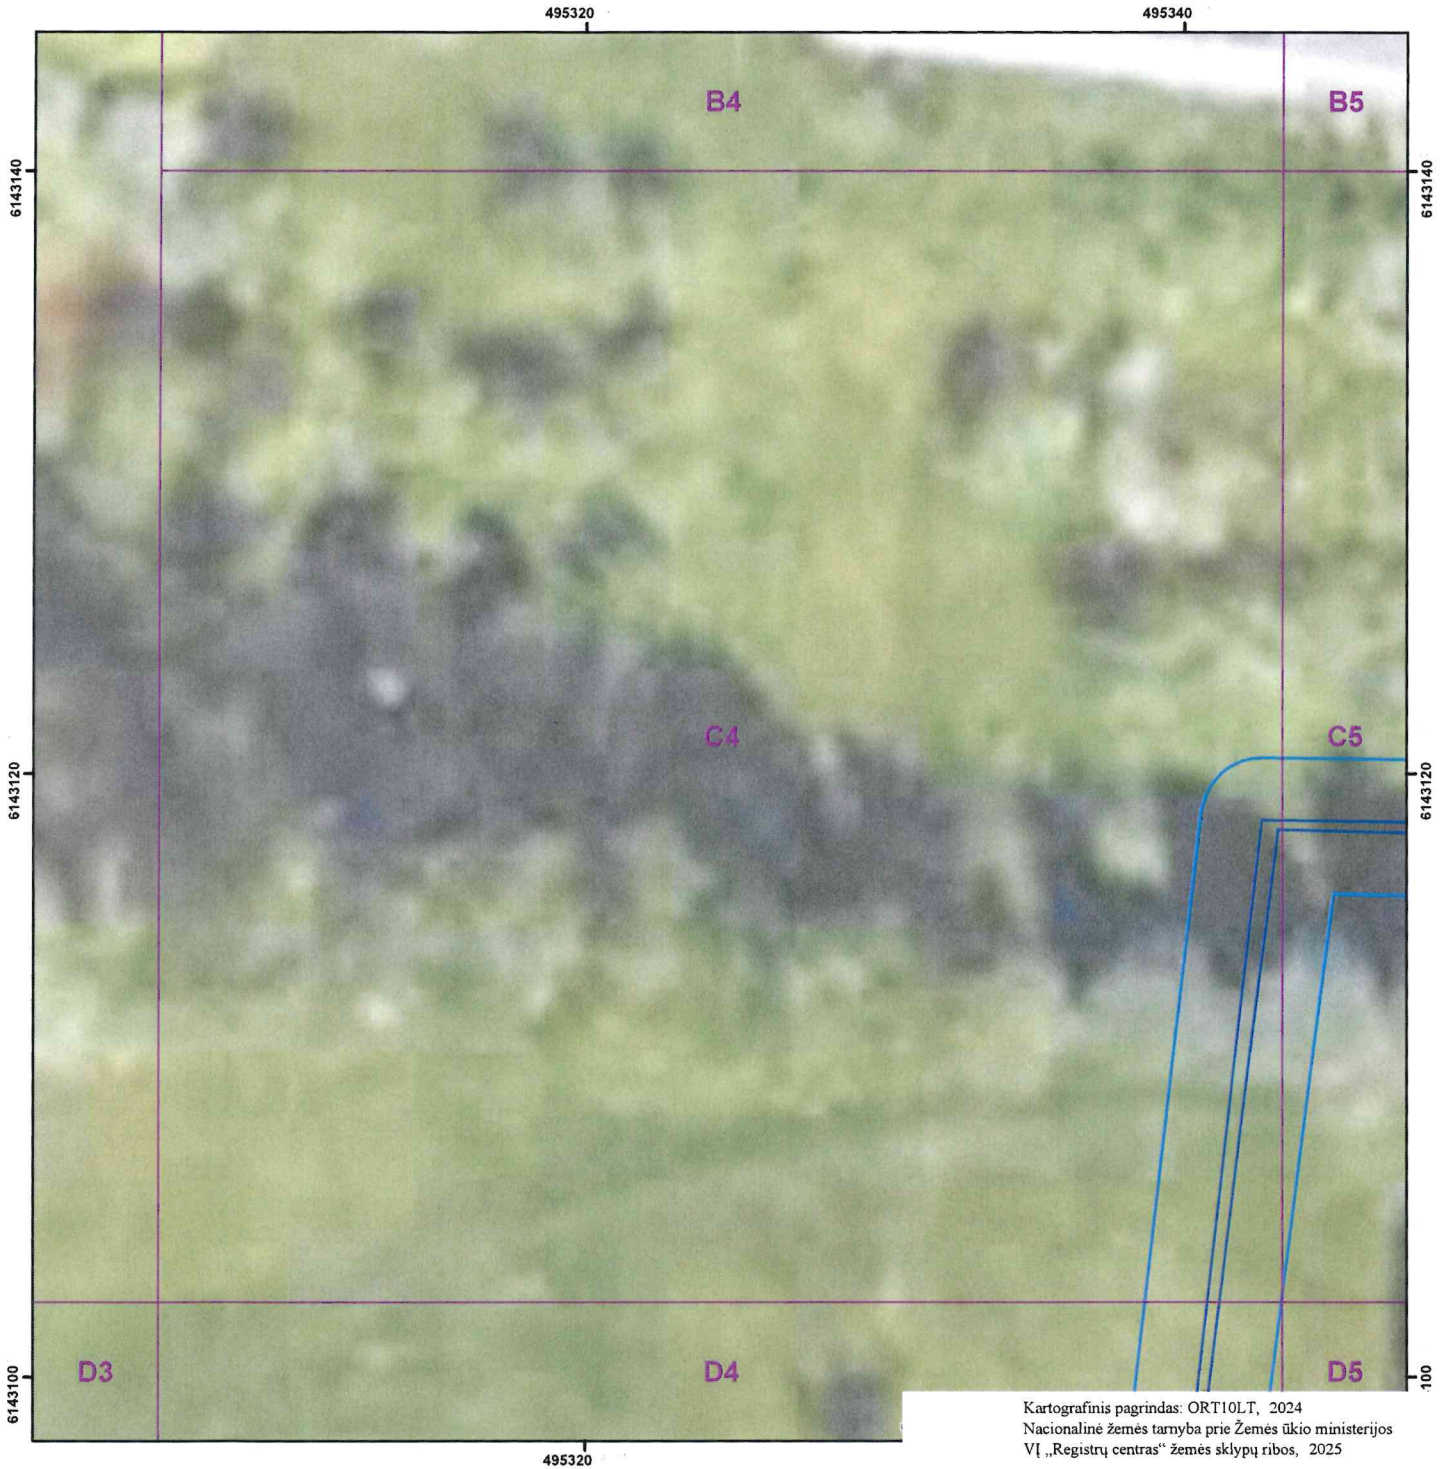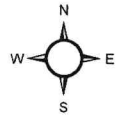


 <b>AB „Panevėžio energija“</b> Įm. kodas 147248313, adresas: Senamiesčio g. 113, Panevėžys, el.p. bendrove@pe.lt, tel.: +370 45 46 35 25				
Pareigos	Kvalifikacijos Nr.	Parašas	Vardas, pavardė	Data
Inžinierė	29974		Roma Urbutienė	2025-10-22
Inžinierė			Miglė Našlenaitė	2025-10-22


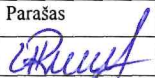

Kėdainių miesto ir rajono šilumos perdavimo tinklų apsaugos zonų teritorijų pirmasis planas  
(Šlapaberžė)  
M:200

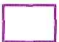



Kartografinis pagrindas: ORT10LT, 2024  
Nacionalinė žemės tarnyba prie Žemės ūkio ministerijos  
VI „Registrų centras“ žemės sklypų ribos, 2025

**Sutartiniai ženklai:**

-  Indeksinis tinklelis
-  Šilumos perdavimo tinklai
-  Šilumos perdavimo tinklų kameros
-  Šilumos perdavimo tinklų apsaugos zonos
-  Šilumos perdavimo tinklų apsaugos zonos sklypuose
-  Žemės sklypų ribos





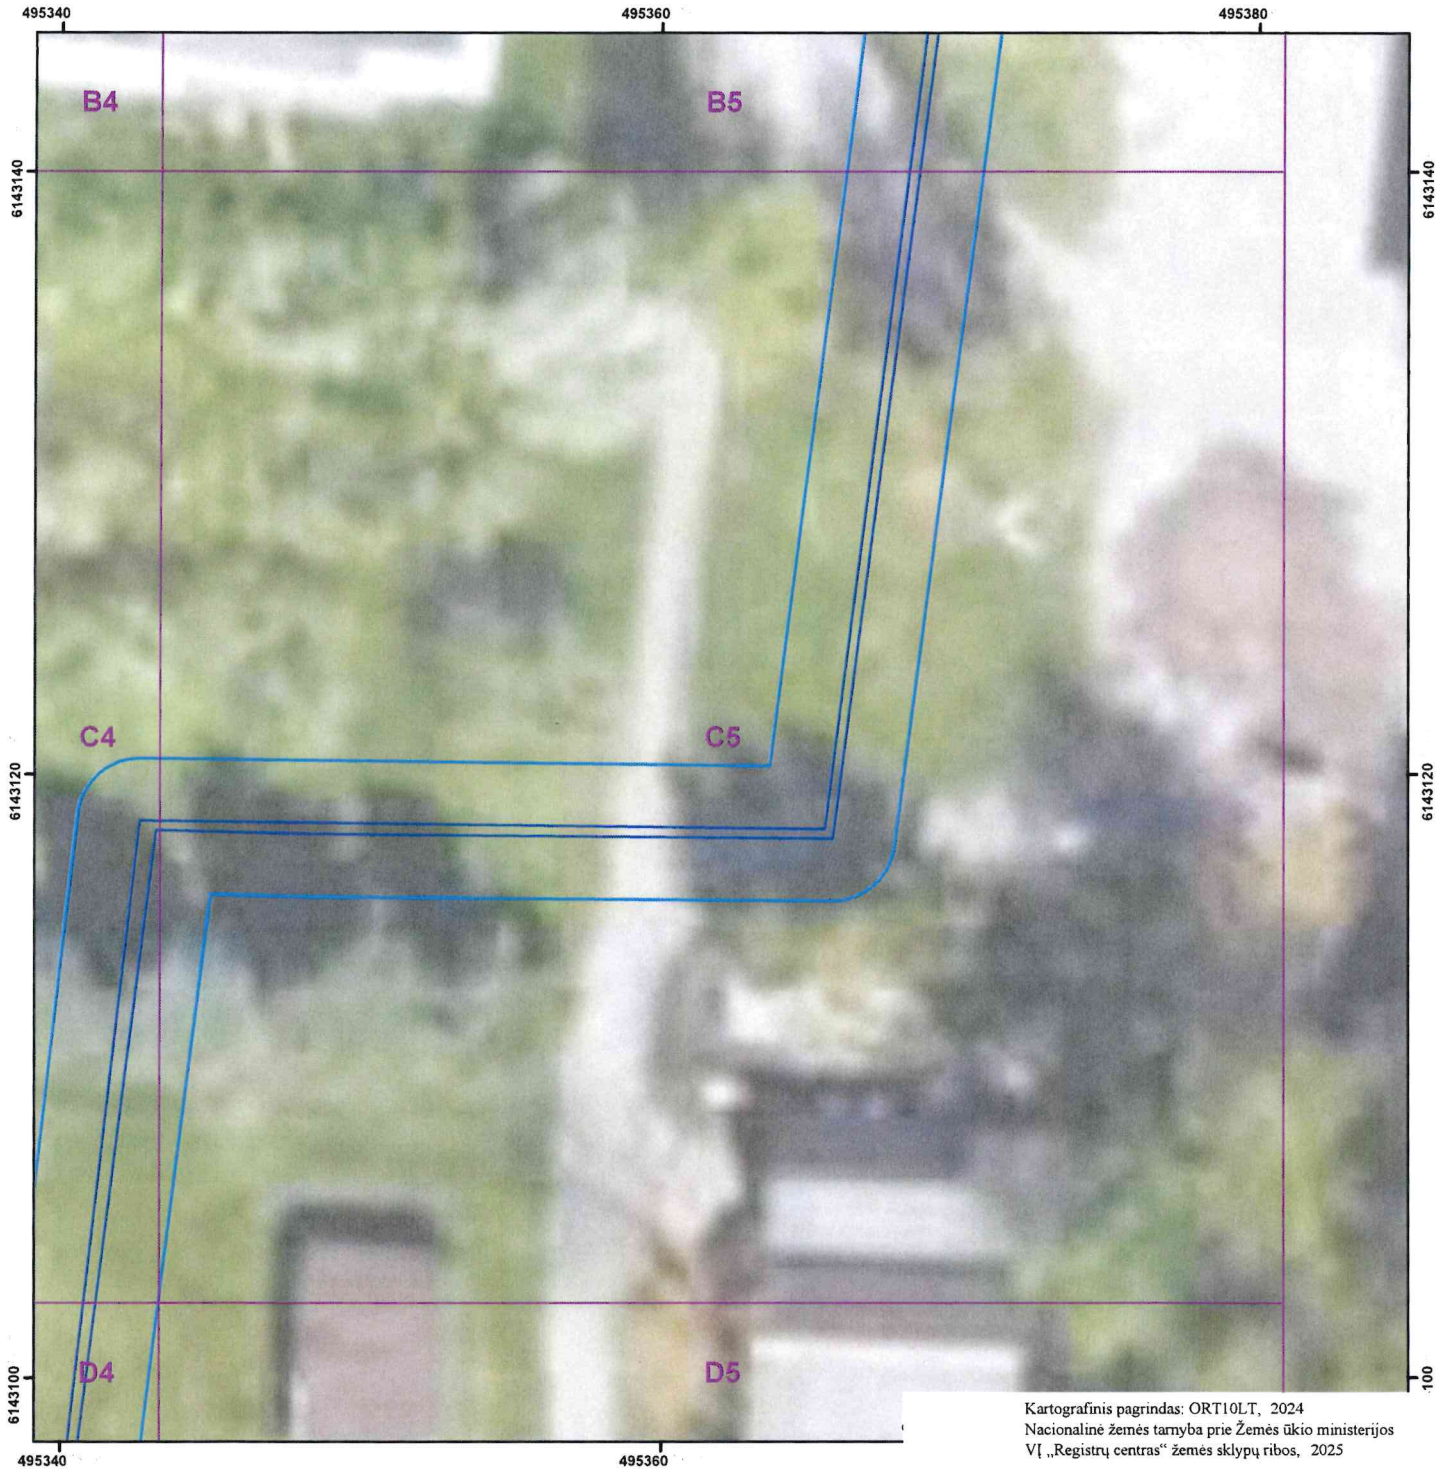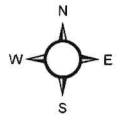

 <b>AB „Panevėžio energija“</b> Įm. kodas 147248313, adresas: Senamiesčio g. 113, Panevėžys, el.p. bendrove@pe.lt, tel.: +370 45 46 35 25				
Pareigos	Kvalifikacijos Nr.	Parašas	Vardas, pavardė	Data
Inžinierė	29974		Roma Urbutienė	2025-10-22
Inžinierė			Miglė Našlenaitė	2025-10-22


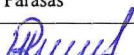

Kėdainių miesto ir rajono šilumos perdavimo tinklų apsaugos zonų teritorijų pirmasis planas  
(Šlapaberžė)  
M:200





Kartografinis pagrindas: ORT10LT, 2024  
Nacionalinė žemės tarnyba prie Žemės ūkio ministerijos  
VĮ „Registrų centras“ žemės sklypų ribos, 2025

**Sutartiniai ženklai:**

-  Indeksinis tinklelis
-  Šilumos perdavimo tinklai
-  Šilumos perdavimo tinklų kameros
-  Šilumos perdavimo tinklų apsaugos zonos
-  Šilumos perdavimo tinklų apsaugos zonos sklypuose
-  Žemės sklypų ribos





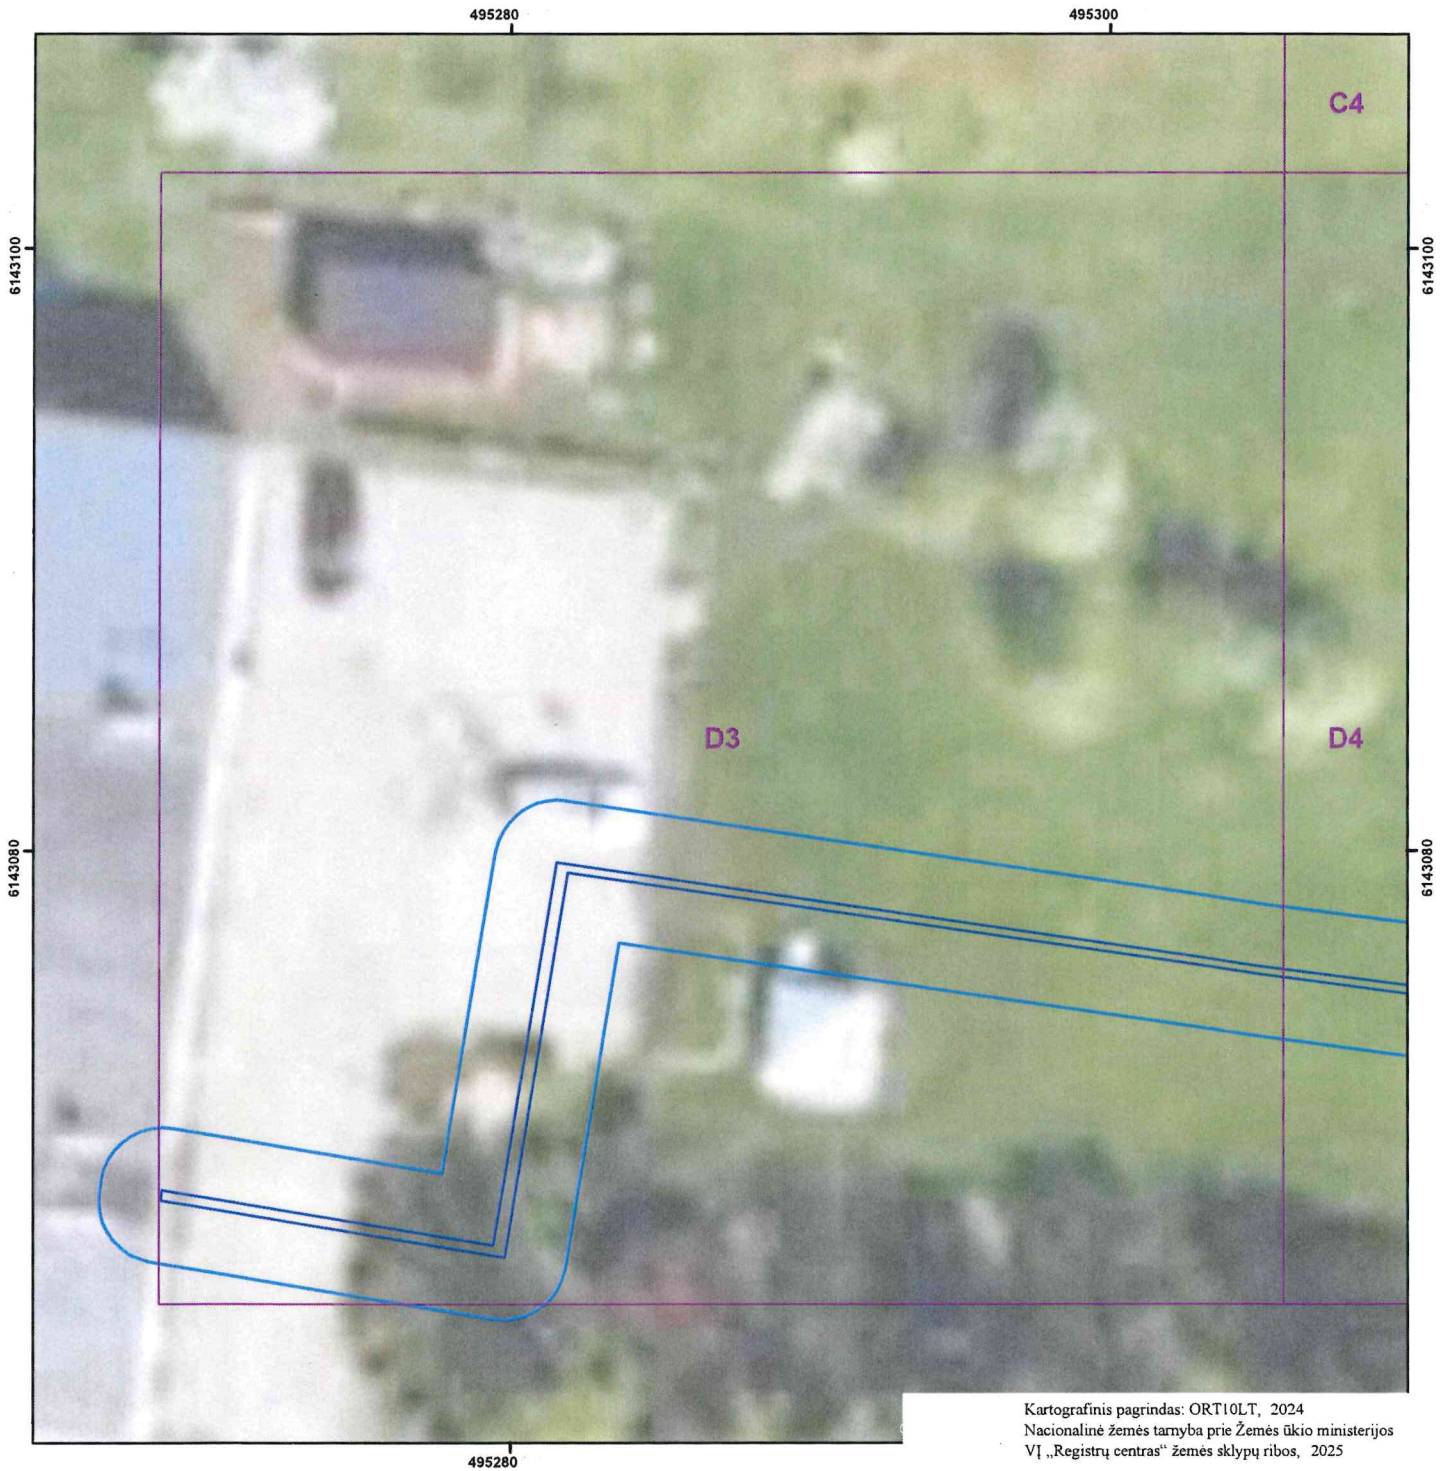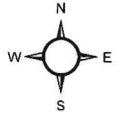

	<b>AB „Panevėžio energija“</b> Įm. kodas 147248313, adresas: Senamiesčio g. 113, Panevėžys, el.p. bendrove@pe.lt, tel.: +370 45 46 35 25			
	Pareigos	Kvalifikacijos Nr.	Parašas	Vardas, pavardė
Inžinierė	29974		Roma Urbutienė	2025-10-22
Inžinierė			Miglė Našlėnaitė	2025-10-22


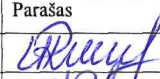

Kėdainių miesto ir rajono šilumos perdavimo tinklų apsaugos zonų teritorijų pirmasis planas  
(Šlapaberžė)  
M:200





Kartografinis pagrindas: ORT10LT, 2024  
Nacionalinė žemės tarnyba prie Žemės ūkio ministerijos  
VĮ „Registrų centras“ žemės sklypų ribos, 2025

**Sutartiniai ženklai:**

-  Indeksinis tinklelis
-  Šilumos perdavimo tinklai
-  Šilumos perdavimo tinklų kameros
-  Šilumos perdavimo tinklų apsaugos zonos
-  Šilumos perdavimo tinklų apsaugos zonos sklypuose
-  Žemės sklypų ribos

 <b>AB „Panevėžio energija“</b> Įm. kodas 147248313, adresas: Senamiesčio g. 113, Panevėžys, el. p. bendrove@pe.lt, tel.: +370 45 46 35 25				
Pareigos	Kvalifikacijos Nr.	Parašas	Vardas, pavardė	Data
Inžinierė	29974		Roma Urbutienė	2025-10-22
Inžinierė			Miglė Našlėnaitė	2025-10-22

Kėdainių miesto ir rajono šilumos perdavimo tinklų apsaugos zonų teritorijų pirmasis planas  
(Šlapaberžė)  
M:200

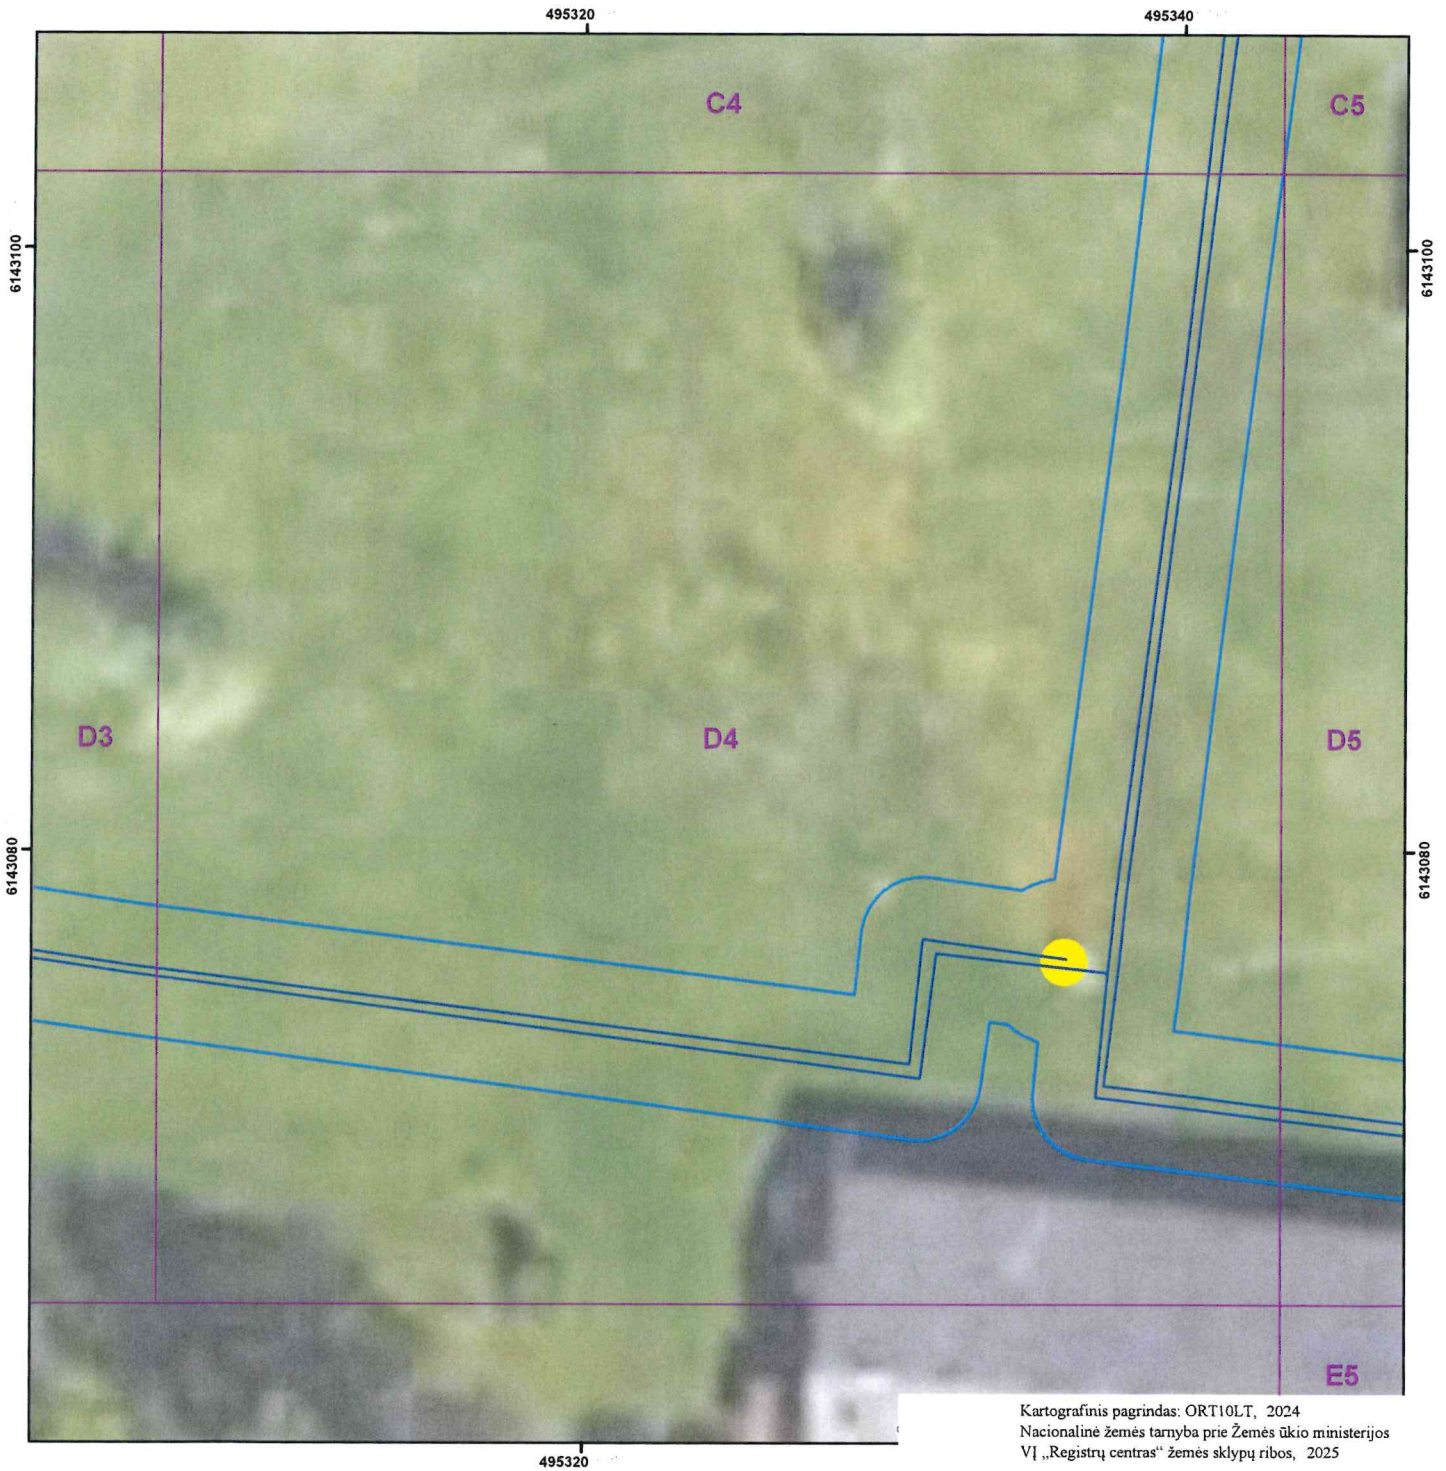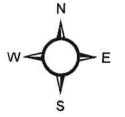


Kartografinis pagrindas: ORT10LT, 2024  
Nacionalinė žemės tarnyba prie Žemės ūkio ministerijos  
VĮ „Registrų centras“ žemės sklypų ribos, 2025







**Sutartiniai ženklai:**

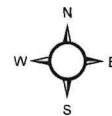- Indeksinis tinklelis
- Šilumos perdavimo tinklai
- Šilumos perdavimo tinklų kameros
- Šilumos perdavimo tinklų apsaugos zonos
- Šilumos perdavimo tinklų apsaugos zonos sklypuose
- Žemės sklypų ribos

<b>AB „Panevėžio energija“</b> Įm. kodas 147248313, adresas: Senamiesčio g. 113, Panevėžys, cI. p. bendrove@pe.lt, tel.: +370 45 46 35 25				
Pareigos	Kvalifikacijos Nr.	Parašas	Vardas, pavardė	Data
Inžinierė	29974		Roma Urbutienė	2025-10-22
Inžinierė			Miglė Našlėnaitė	2025-10-22



Kėdainių miesto ir rajono šilumos perdavimo tinklų apsaugos zonų teritorijų pirmasis planas  
(Šlapaberžė)  
M:200



-  Indeksinis tinklelis
-  Šilumos perdavimo tinklai
-  Šilumos perdavimo tinklų kameros
-  Šilumos perdavimo tinklų apsaugos zonos
-  Šilumos perdavimo tinklų apsaugos zonos sklypuose
-  Žemės sklypų ribos

 <b>AB „Panevėžio energija“</b> Įm. kodas 147248313, adresas: Senamiesčio g. 113, Panevėžys, el. p. bendrove@pe.lt, tel.: +370 45 46 35 25				
Pareigos	Kvalifikacijos Nr.	Parašas	Vardas, pavardė	Data
Inžinierė	29974		Roma Urbutienė	2025-10-22
Inžinierė			Miglė Našlėnaitė	2025-10-22



Kėdainių miesto ir rajono šilumos perdavimo tinklų apsaugos zonų teritorijų pirmasis planas  
(Šlapaberžė)  
M:200

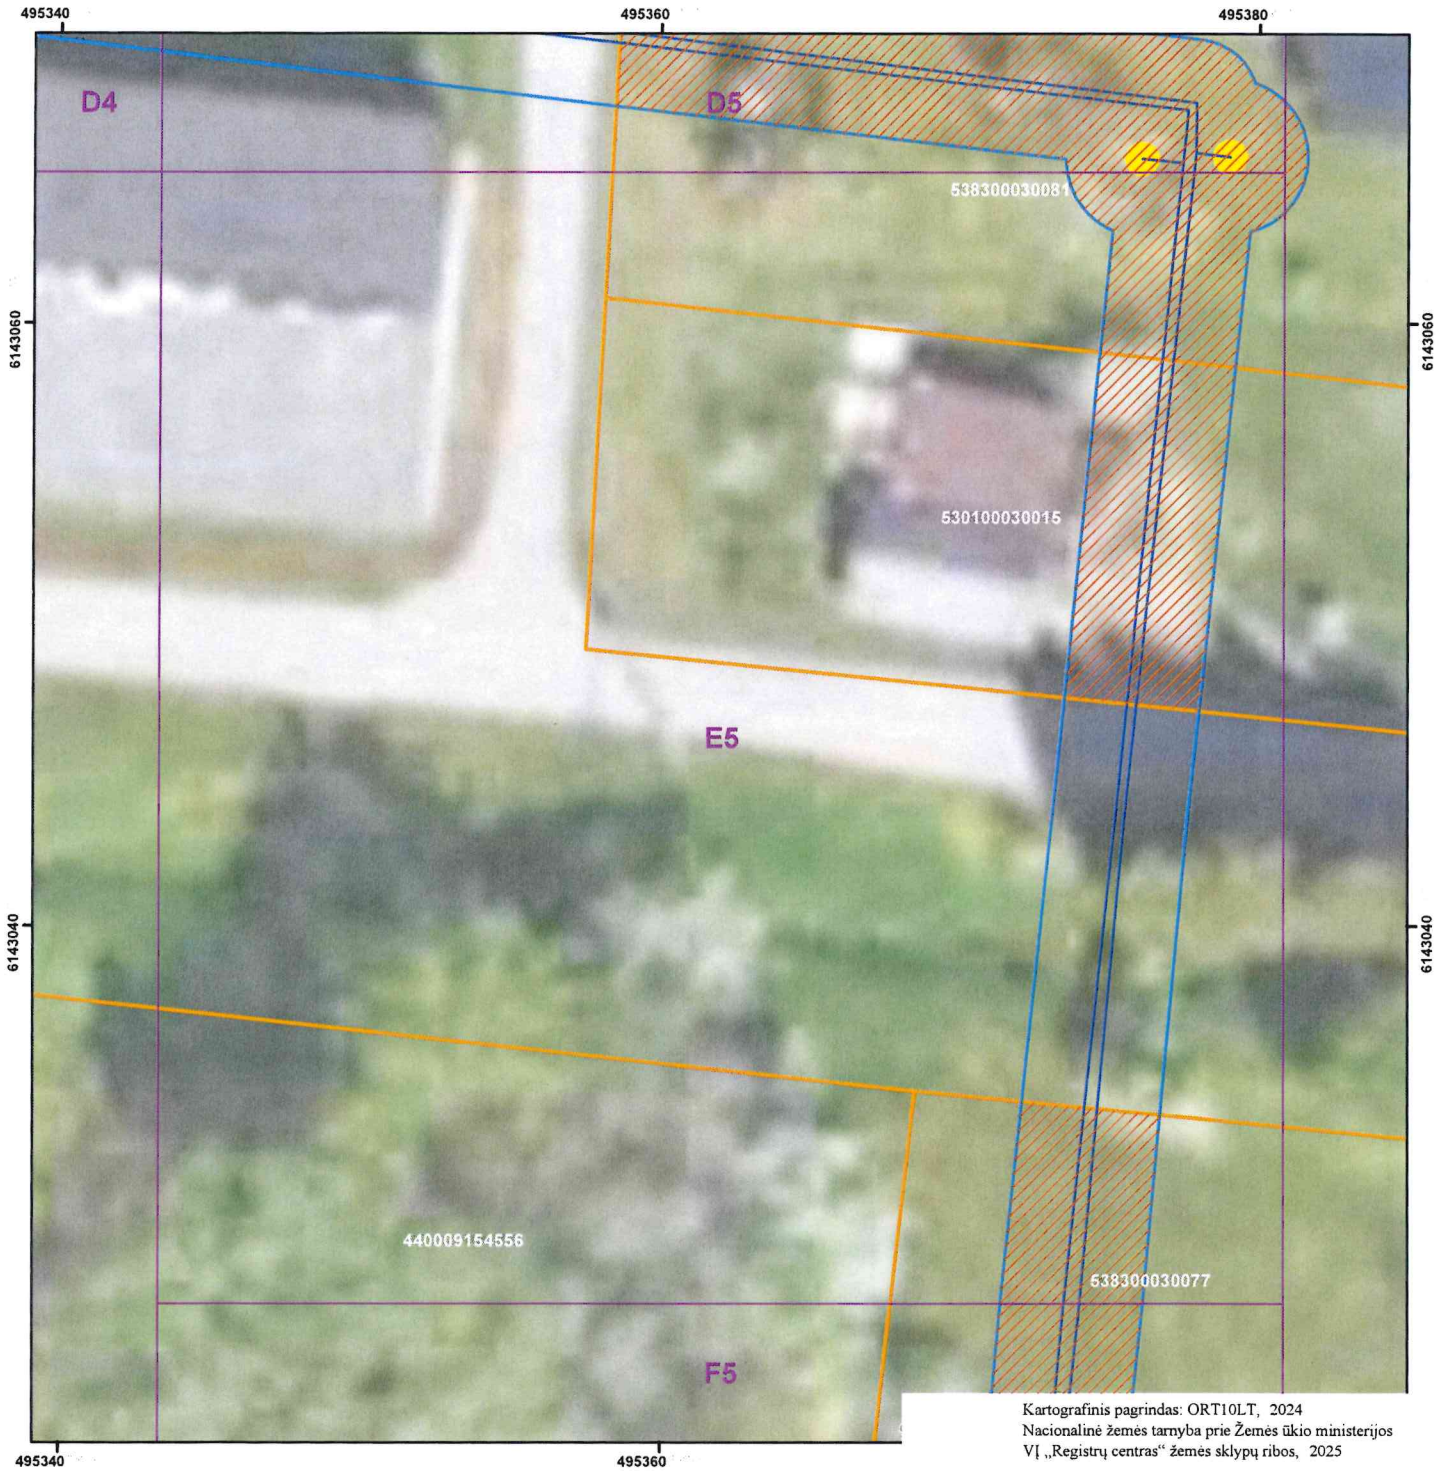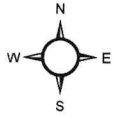

- Indeksinis tinklelis
- Šilumos perdavimo tinklai
- Šilumos perdavimo tinklų kameros
- Šilumos perdavimo tinklų apsaugos zonos
- Šilumos perdavimo tinklų apsaugos zonos sklypuose
- Žemės sklypų ribos





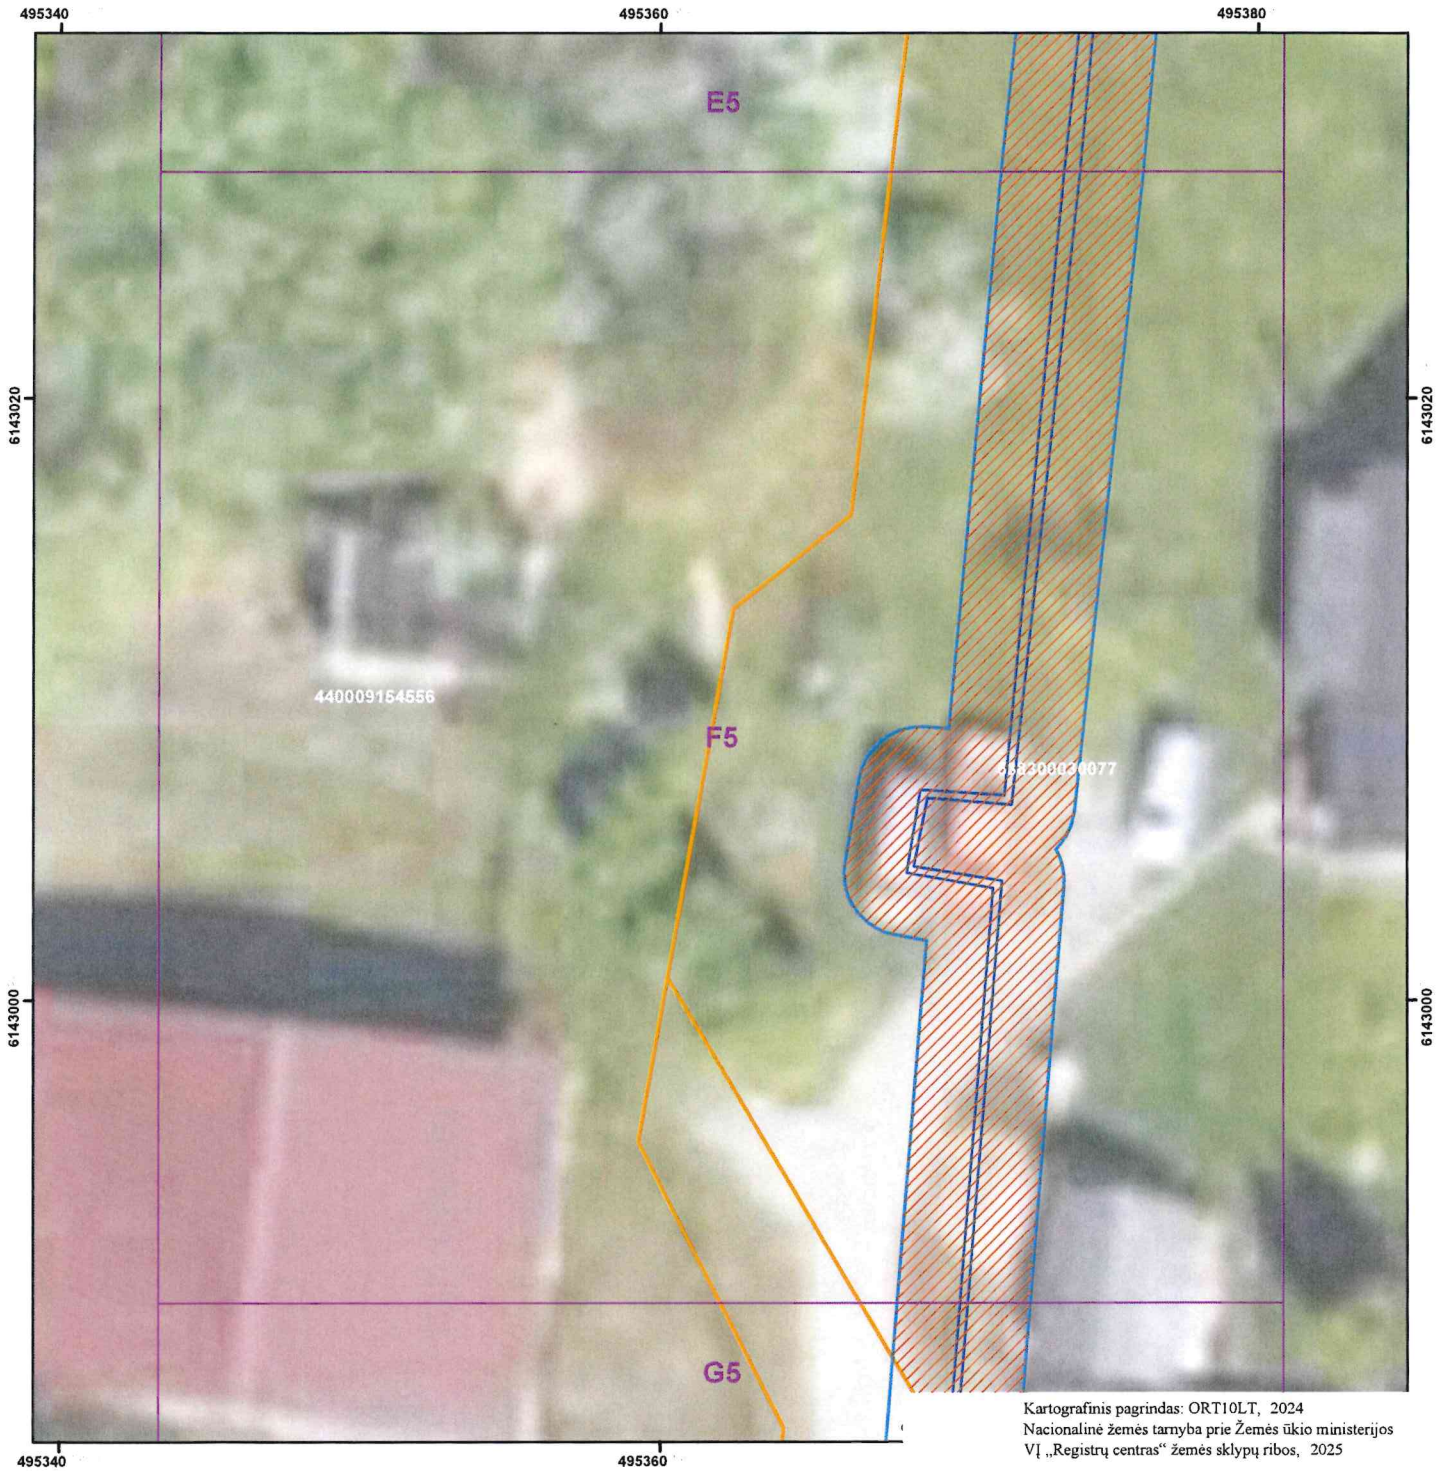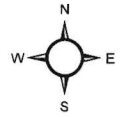

AB „Panevėžio energija“ Įm. kodas 147248313, adresas: Senamiesčio g. 113, Panevėžys, el.p. bendrove@pe.lt, tel.: +370 45 46 35 25				
Pareigos	Kvalifikacijos Nr.	Parašas	Vardas, pavardė	Data
Inžinierė	29974		Roma Urbutienė	2025-10-22
Inžinierė			Miglė Našlėnaitė	2025-10-22


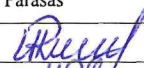

Kėdainių miesto ir rajono šilumos perdavimo tinklų apsaugos zonų teritorijų pirmasis planas  
(Šlapaberžė)  
M:200




Kartografinis pagrindas: ORT10LT, 2024  
Nacionalinė žemės tarnyba prie Žemės ūkio ministerijos  
VI „Registrų centras“ žemės sklypų ribos, 2025

**Sutartiniai ženklai:**

-  Indeksinis tinklelis
-  Šilumos perdavimo tinklai
-  Šilumos perdavimo tinklų kameros
-  Šilumos perdavimo tinklų apsaugos zonos
-  Šilumos perdavimo tinklų apsaugos zonos sklypuose
-  Žemės sklypų ribos

 <b>AB „Panevėžio energija“</b> Įm. kodas 147248313, adresas: Senamiesčio g. 113, Panevėžys, el.p. bendrove@pe.lt, tel.: +370 45 46 35 25				
Pareigos	Kvalifikacijos Nr.	Parašas	Vardas, pavardė	Data
Inžinierė	29974		Roma Urbutienė	2025-10-22
Inžinierė			Miglė Našlėnaitė	2025-10-22

Kėdainių miesto ir rajono šilumos perdavimo tinklų apsaugos zonų teritorijų pirmasis planas  
(Šlapaberžė)  
M:200

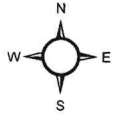



Kartografinis pagrindas: ORT10LT, 2024  
Nacionalinė žemės tarnyba prie Žemės ūkio ministerijos  
VI „Registrų centras“ žemės sklypų ribos, 2025

Sutartiniai ženklai:

- Indeksinis tinklelis
- Šilumos perdavimo tinklai
- Šilumos perdavimo tinklų kameros
- Šilumos perdavimo tinklų apsaugos zonos
- Šilumos perdavimo tinklų apsaugos zonos sklypuose
- Žemės sklypų ribos

<b>AB „Panevėžio energija“</b> Įm. kodas 147248313, adresas: Senamiesčio g. 113, Panevėžys, el.p. bendrove@pe.lt, tel.: +370 45 46 35 25				
Pareigos	Kvalifikacijos Nr.	Parašas	Vardas, pavardė	Data
Inžinierė	29974		Roma Urbutienė	2025-10-22
Inžinierė			Miglė Našlėnaitė	2025-10-22

Kėdainių miesto ir rajono šilumos perdavimo tinklų apsaugos zonų teritorijų pirmasis planas  
(Šlapaberžė)  
M:200

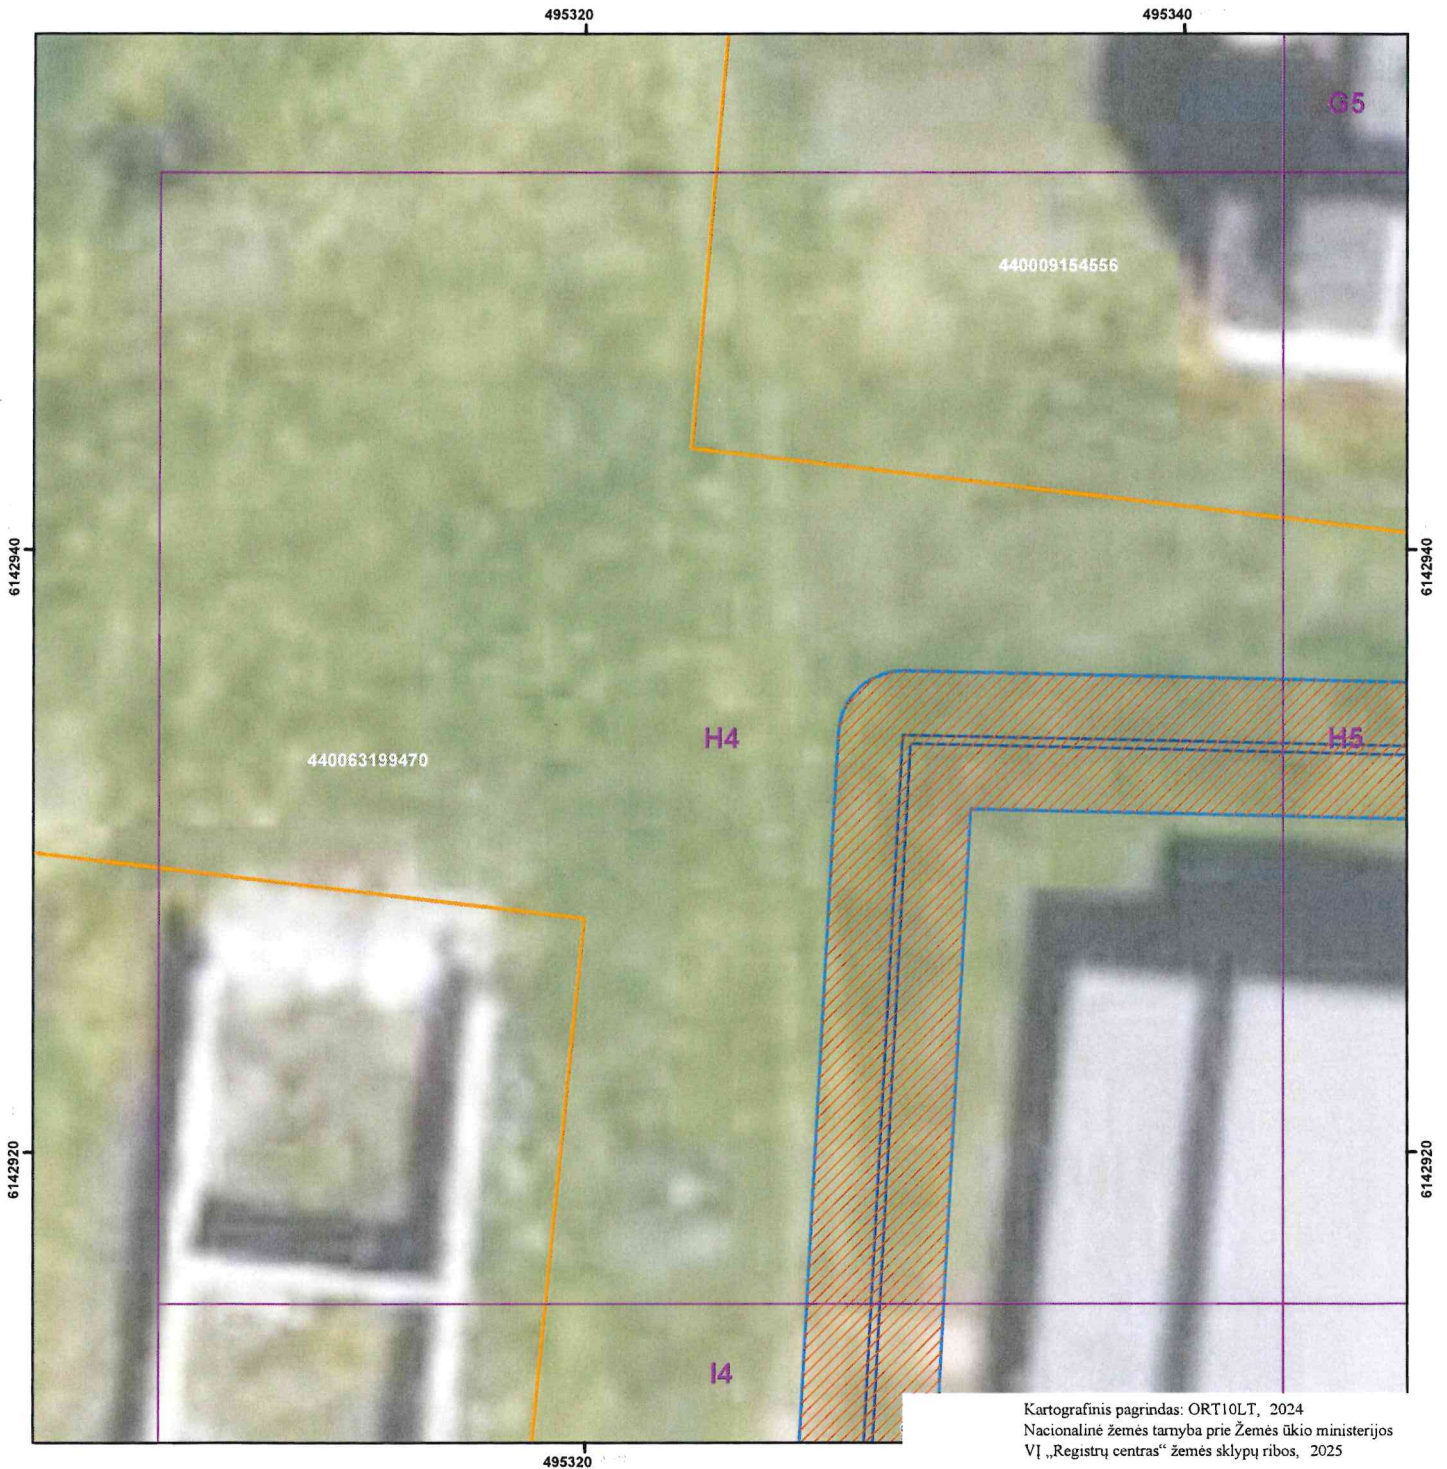
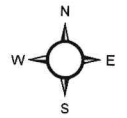








Sutartiniai ženklai:

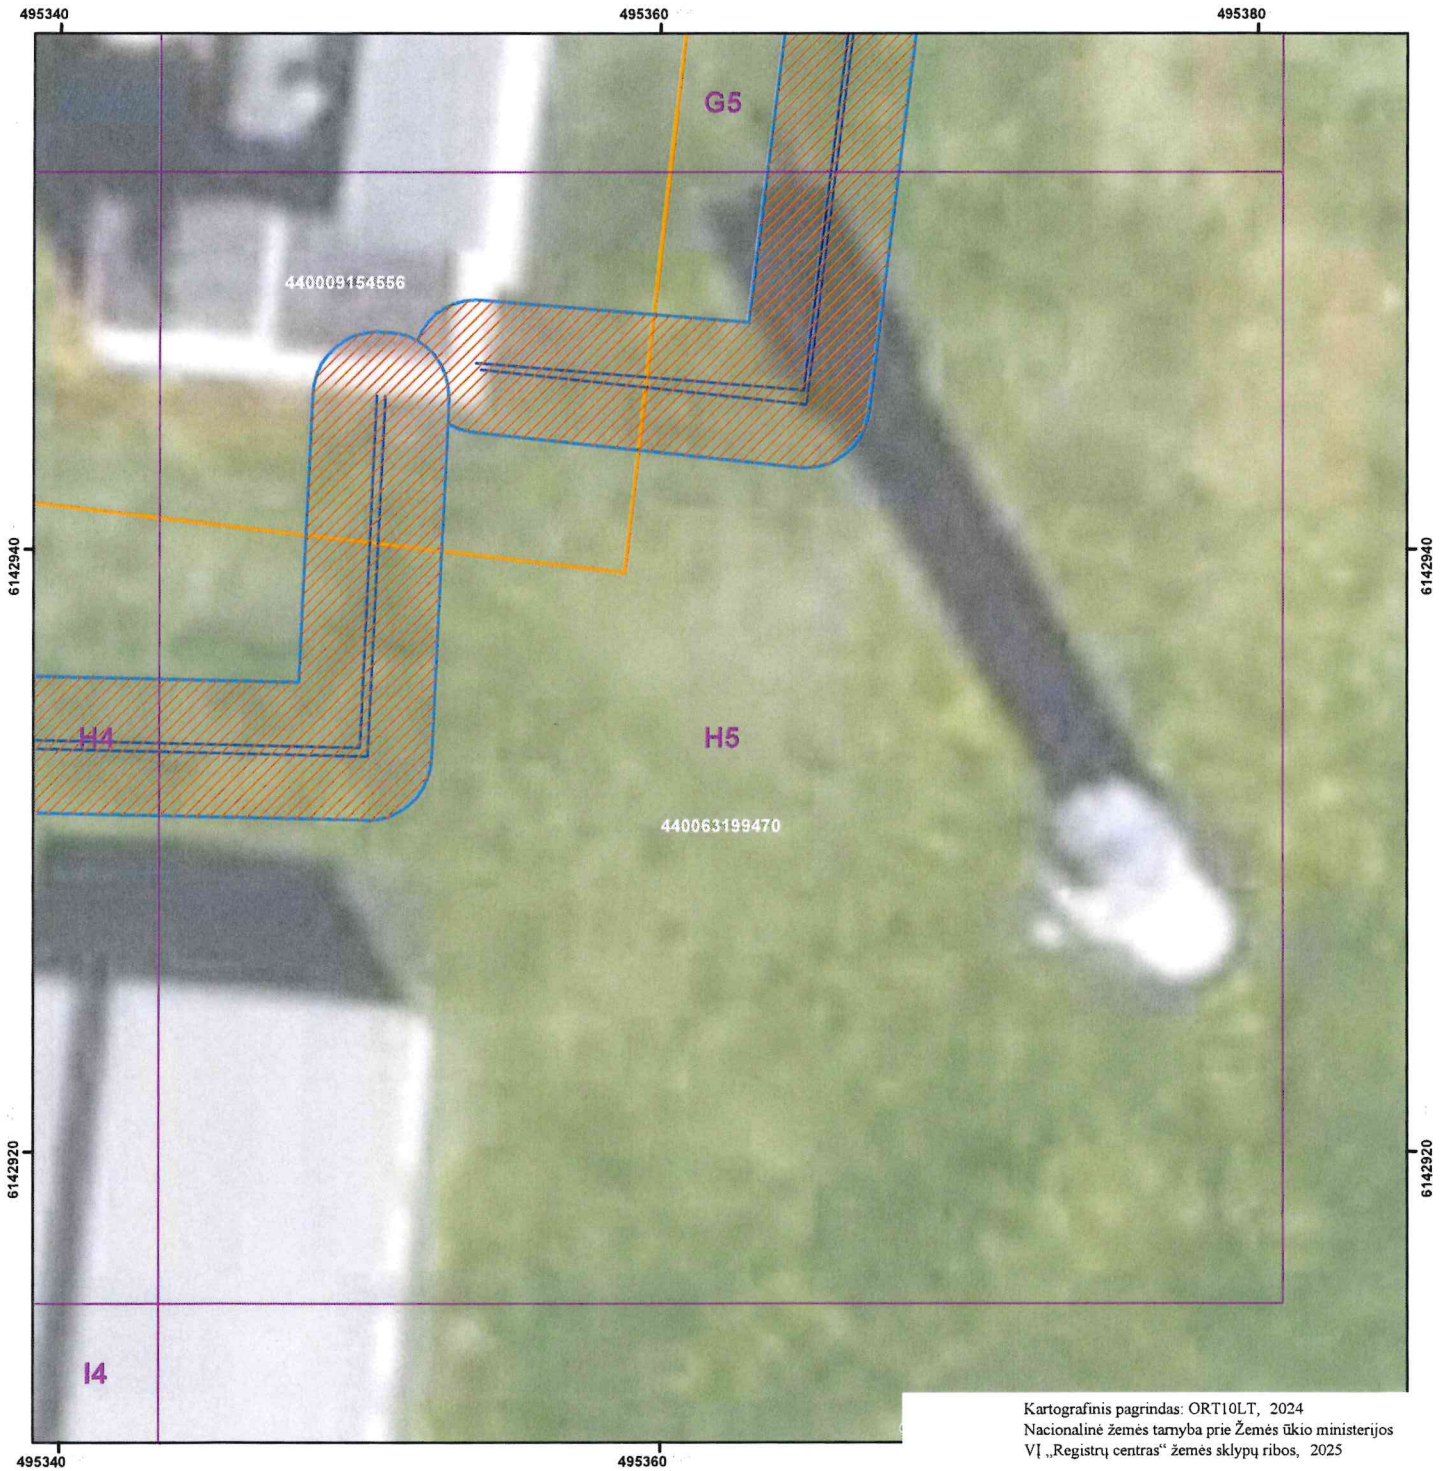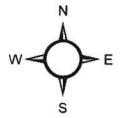
- Indeksinis tinklelis
- Šilumos perdavimo tinklai
- Šilumos perdavimo tinklų kameros
- Šilumos perdavimo tinklų apsaugos zonos
- Šilumos perdavimo tinklų apsaugos zonos sklypuose
- Žemės sklypų ribos

		<b>AB „Panevėžio energija“</b> Įm. kodas 147248313, adresas: Senamiesčio g. 113, Panevėžys, c.l.p. bendrove@pe.lt, tel.: +370 45 46 35 25		
Pareigos	Kvalifikacijos Nr.	Parašas	Vardas, pavardė	Data
Inžinierė	29974		Roma Urbutienė	2025-10-22
Inžinierė			Miglė Našlenaitė	2025-10-22



Kėdainių miesto ir rajono šilumos perdavimo tinklų apsaugos zonų teritorijų pirmasis planas  
(Šlapaberžė)  
M:200



-  Indeksinis tinklelis
-  Šilumos perdavimo tinklai
-  Šilumos perdavimo tinklų kameros
-  Šilumos perdavimo tinklų apsaugos zonos
-  Šilumos perdavimo tinklų apsaugos zonos sklypuose
-  Žemės sklypų ribos

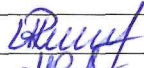 <b>AB „Panevėžio energija“</b> Įm. kodas 147248313, adresas: Senamiesčio g. 113, Panevėžys, el.p. bendrove@pe.lt, tel.: +370 45 46 35 25				
Pareigos	Kvalifikacijos Nr.	Parašas	Vardas, pavardė	Data
Inžinierė	29974		Roma Urbutienė	2025-10-22
Inžinierė			Miglė Našlenaitė	2025-10-22

Kėdainių miesto ir rajono šilumos perdavimo tinklų apsaugos zonų teritorijų pirmasis planas  
(Šlapaberžė)  
M:200

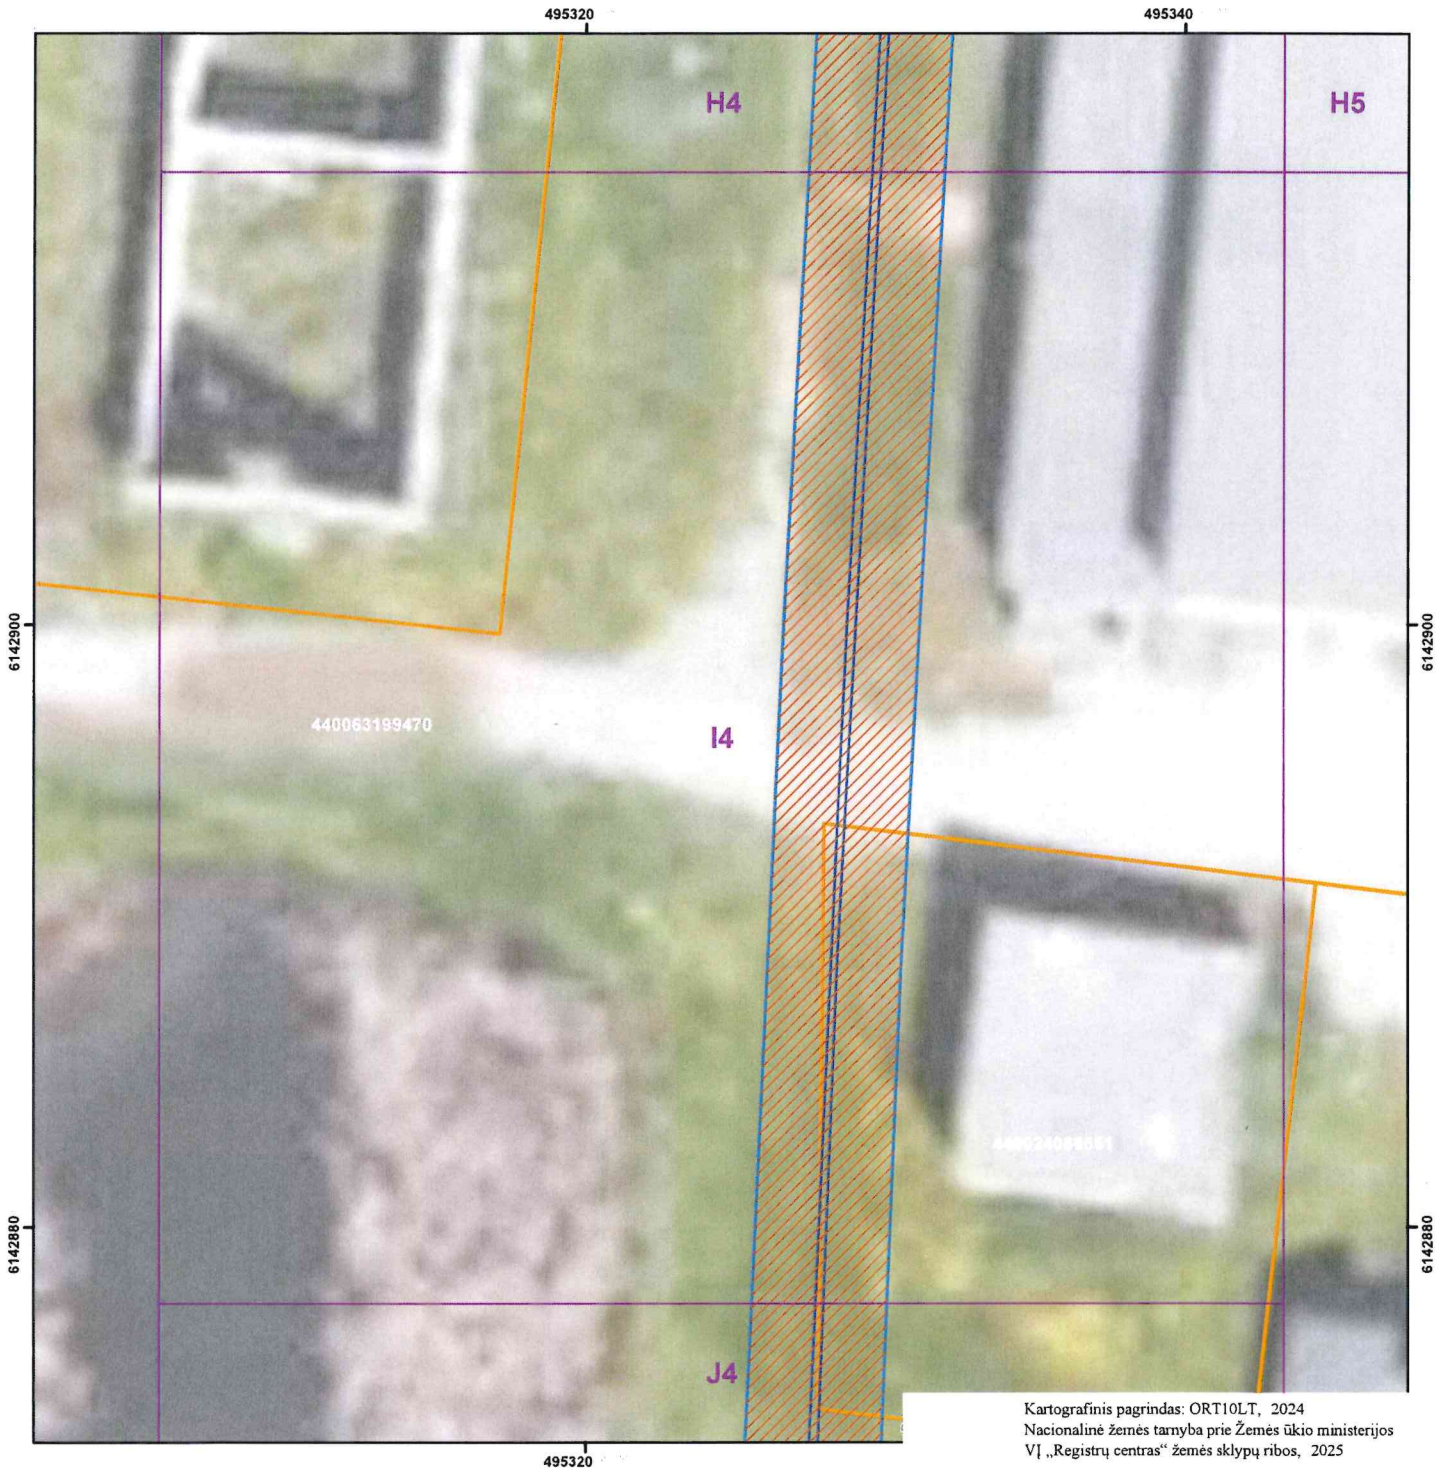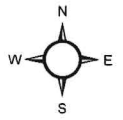


Kartografinis pagrindas: ORT10LT, 2024  
Nacionalinė žemės tarnyba prie Žemės ūkio ministerijos  
VI „Registrų centras“ žemės sklypų ribos, 2025

**Sutartiniai ženklai:**

- Indeksinis tinklėlis
- Šilumos perdavimo tinklai
- Šilumos perdavimo tinklų kameros
- Šilumos perdavimo tinklų apsaugos zonos
- Šilumos perdavimo tinklų apsaugos zonos sklypuose
- Žemės sklypų ribos

	<b>AB „Panevėžio energija“</b>			
	Įm. kodas 147248313, adresas: Senamiesčio g. 113, Panevėžys, el.p. bendrove@pe.lt, tel.: +370 45 46 35 25			
Pareigos	Kvalifikacijos Nr.	Parašas	Vardas, pavardė	Data
Inžinierė	29974		Roma Urbutienė	2025-10-22
Inžinierė			Miglė Našlėnaitė	2025-10-22

Kėdainių miesto ir rajono šilumos perdavimo tinklų apsaugos zonų teritorijų pirmasis planas  
(Šlapaberžė)  
M:200

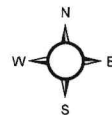



Kartografinis pagrindas: ORT10LT, 2024  
Nacionalinė žemės tarnyba prie Žemės ūkio ministerijos  
VĮ „Registrų centras“ žemės sklypų ribos, 2025

Sutartiniai ženklai:





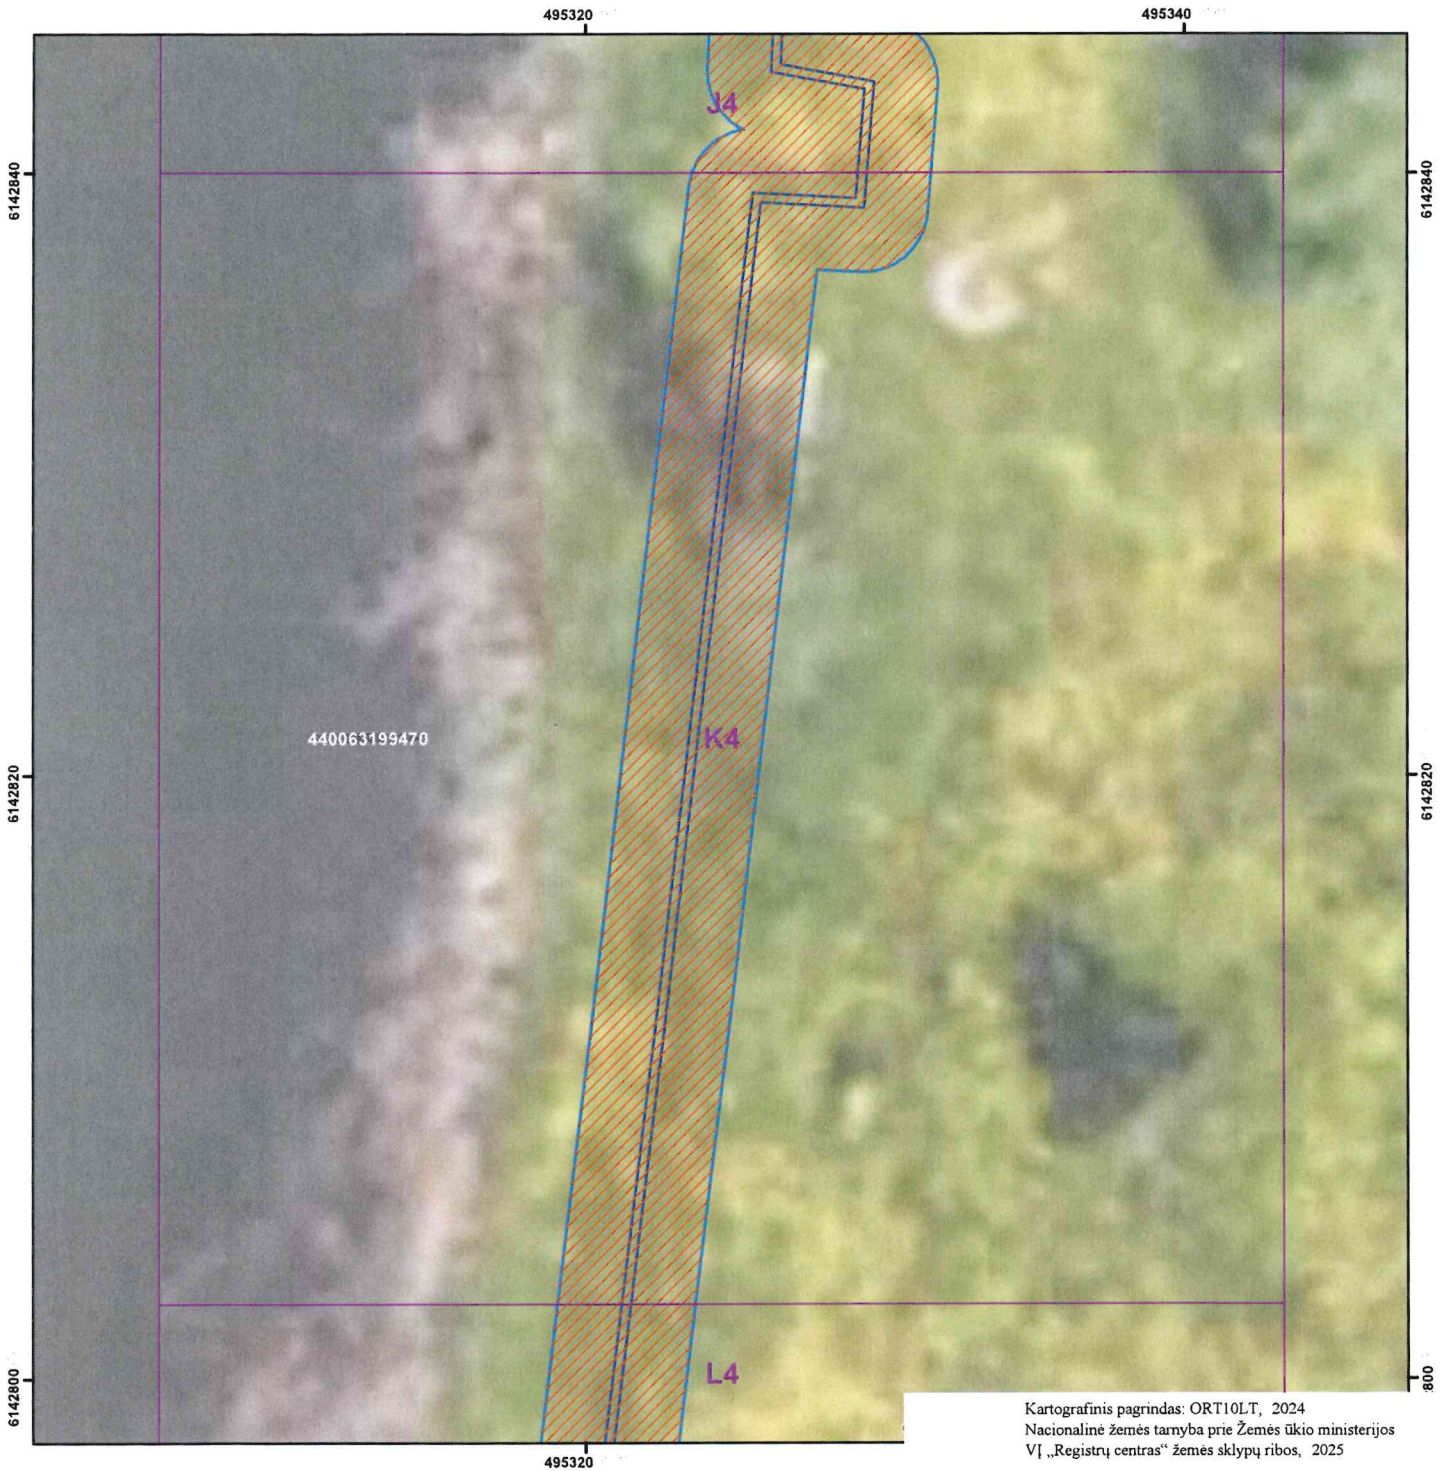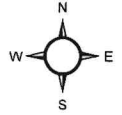

- Indeksinis tinklelis
- Šilumos perdavimo tinklai
- Šilumos perdavimo tinklų kameros
- Šilumos perdavimo tinklų apsaugos zonos
- Šilumos perdavimo tinklų apsaugos zonos sklypuose
- Žemės sklypų ribos


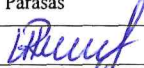

<b>AB „Panevėžio energija“</b> Įm. kodas 147248313, adresas: Senamiesčio g. 113, Panevėžys, el.p. bendrove@pe.lt, tel.: +370 45 46 35 25				
Pareigos	Kvalifikacijos Nr.	Parašas	Vardas, pavardė	Data
Inžinierė	29974		Roma Urbutienė	2025-10-29
Inžinierė			Miglė Našlėnaitė	2025-10-29

Kėdainių miesto ir rajono šilumos perdavimo tinklų apsaugos zonų teritorijų pirmasis planas  
(Šlapaberžė)  
M:200




Sutartiniai ženklai:

-  Indeksinis tinklelis
-  Šilumos perdavimo tinklai
-  Šilumos perdavimo tinklų kameros
-  Šilumos perdavimo tinklų apsaugos zonos
-  Šilumos perdavimo tinklų apsaugos zonos sklypuose
-  Žemės sklypų ribos



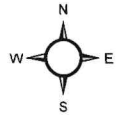



		<b>AB „Panevėžio energija“</b> Įm. kodas 147248313, adresas: Senamiesčio g. 113, Panevėžys, el.p. bendrove@pe.lt, tel.: +370 45 46 35 25		
		Pareigos	Kvalifikacijos Nr.	Parašas
Inžinierė	29974		Roma Urbutienė	2025-10-22
Inžinierė			Miglė Našlėnaitė	2025-10-22


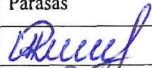

Kėdainių miesto ir rajono šilumos perdavimo tinklų apsaugos zonų teritorijų pirmasis planas  
(Šlapaberžė)  
M:200





Kartografinis pagrindas: ORT10LT, 2024  
Nacionalinė žemės tarnyba prie Žemės ūkio ministerijos  
VI „Registru centras“ žemės sklypų ribos, 2025

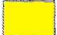**Sutartiniai ženklai:**







-  Indeksinis tinklelis
-  Šilumos perdavimo tinklai
-  Šilumos perdavimo tinklų kameros
-  Šilumos perdavimo tinklų apsaugos zonos
-  Šilumos perdavimo tinklų apsaugos zonos sklypuose
-  Žemės sklypų ribos

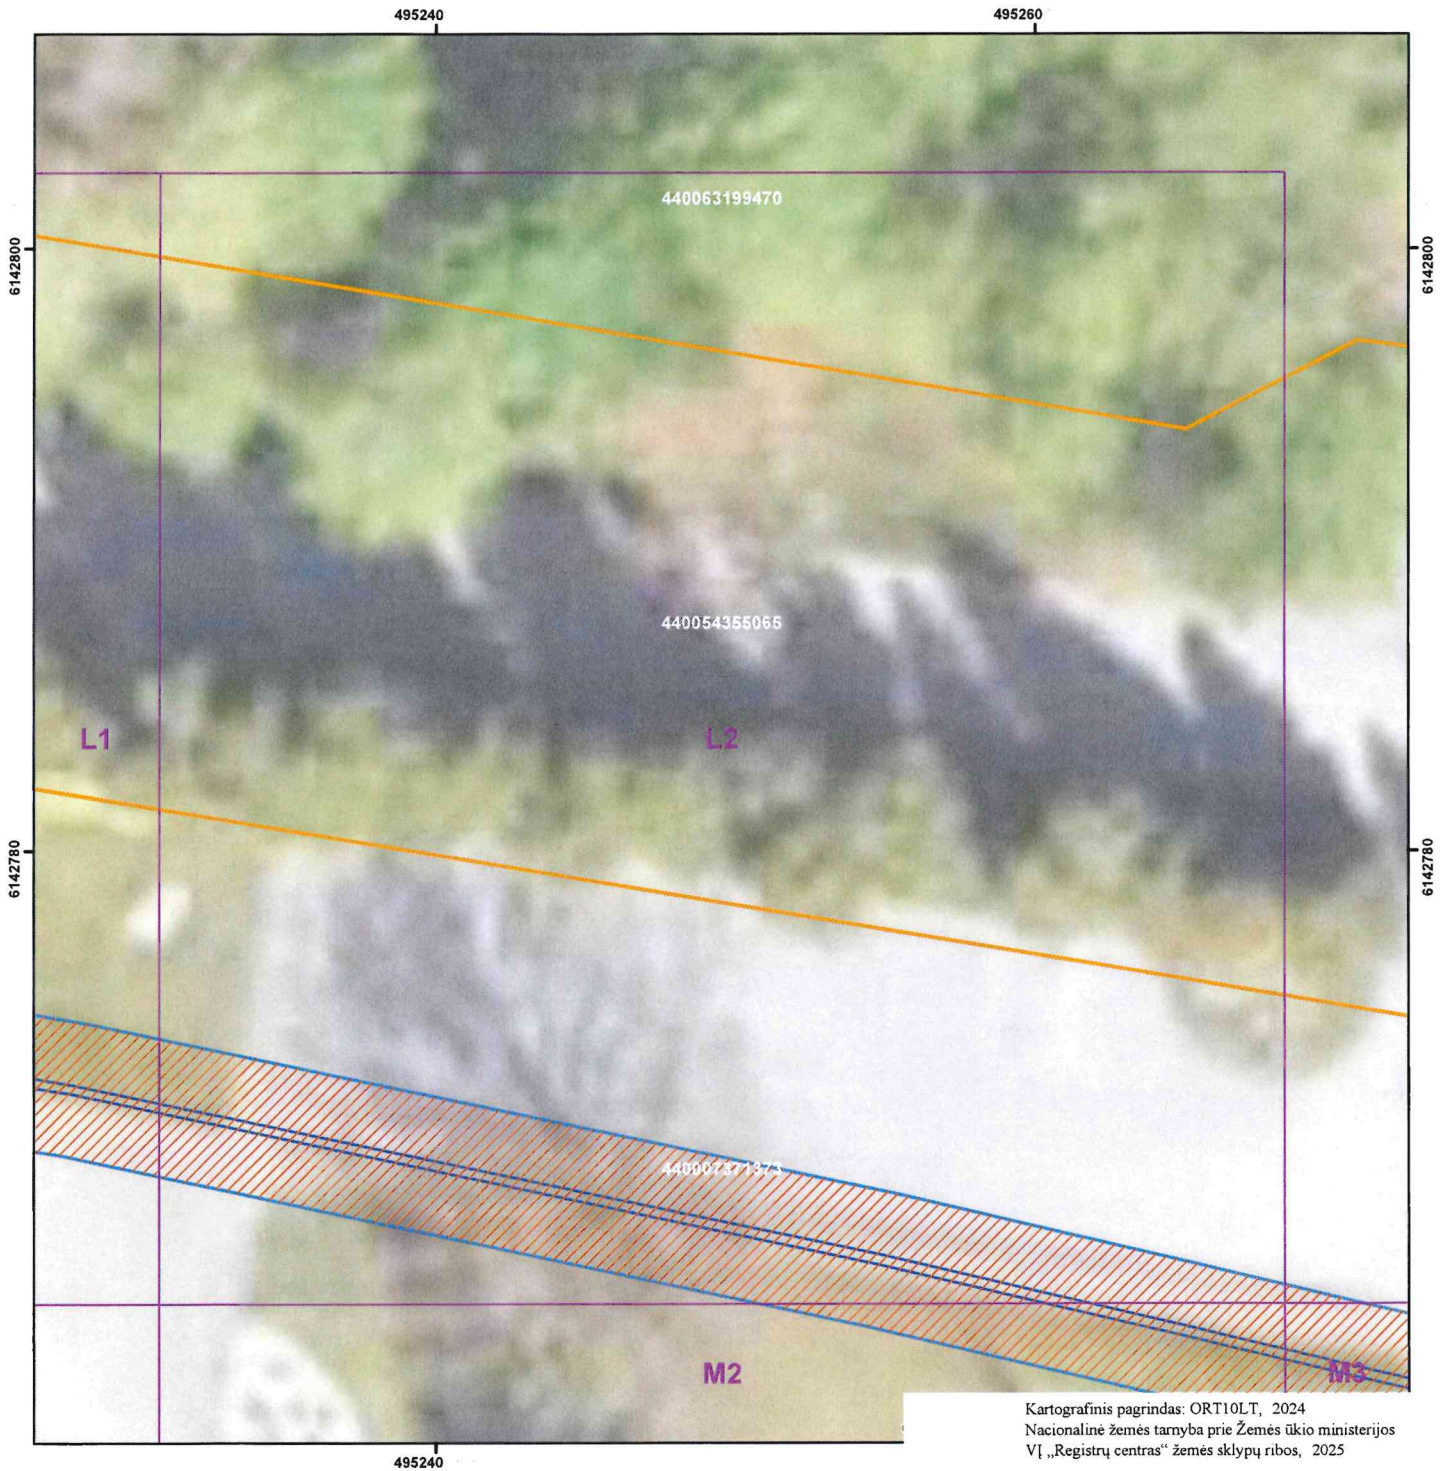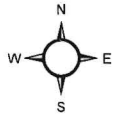
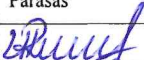

	<b>AB „Panevėžio energija“</b> Įm. kodas 147248313, adresas: Senamiesčio g. 113, Panevėžys, el.p. bendrove@pe.lt, tel.: +370 45 46 35 25			
	Pareigos	Kvalifikacijos Nr.	Parašas	Vardas, pavardė
Inžinierė	29974		Roma Urbutienė	2025-10-22
Inžinierė			Miglė Našlėnaitė	2025-10-22

Kėdainių miesto ir rajono šilumos perdavimo tinklų apsaugos zonų teritorijų pirmasis planas  
(Šlapaberžė)  
M:200


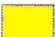


Sutartiniai ženklai:

-  Indeksinis tinklelis
-  Šilumos perdavimo tinklai
-  Šilumos perdavimo tinklų kameros
-  Šilumos perdavimo tinklų apsaugos zonos
-  Šilumos perdavimo tinklų apsaugos zonos sklypuose
-  Žemės sklypų ribos




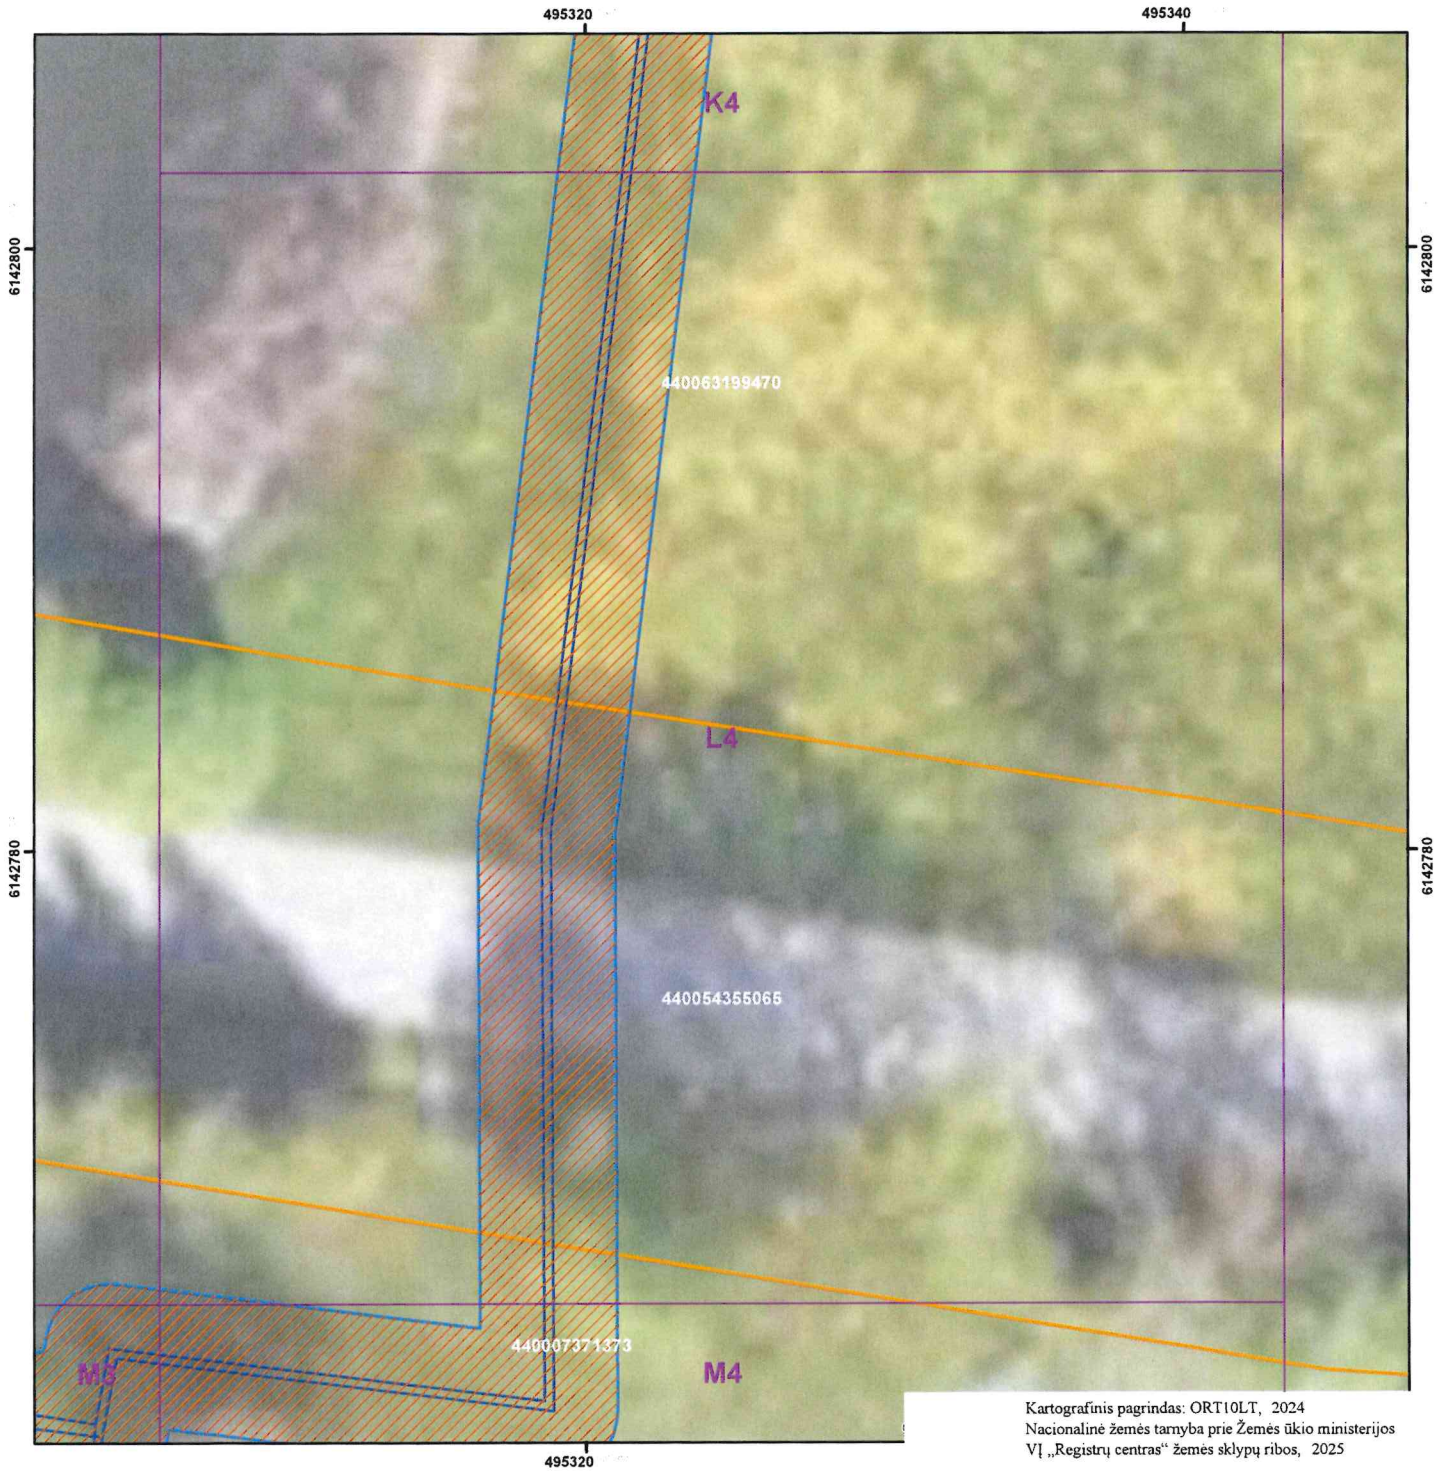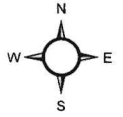


 <b>AB „Panevėžio energija“</b> Įm. kodas 147248313, adresas: Senamiesčio g. 113, Panevėžys, el. p. bendrove@pe.lt, tel.: +370 45 46 35 25				
Pareigos	Kvalifikacijos Nr.	Parašas	Vardas, pavardė	Data
Inžinierė	29974		Roma Urbutienė	2025-10-22
Inžinierė			Miglė Našlėnaitė	2025-10-22


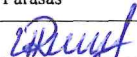

Kėdainių miesto ir rajono šilumos perdavimo tinklų apsaugos zonų teritorijų pirmasis planas  
(Šlapaberžė)  
M:200

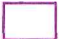



Kartografinis pagrindas: ORT10LT, 2024  
Nacionalinė žemės tarnyba prie Žemės ūkio ministerijos  
VĮ „Registrų centras“ žemės sklypų ribos, 2025

**Sutartiniai ženklai:**

-  Indeksinis tinklelis
-  Šilumos perdavimo tinklai
-  Šilumos perdavimo tinklų kameros
-  Šilumos perdavimo tinklų apsaugos zonos
-  Šilumos perdavimo tinklų apsaugos zonos sklypuose
-  Žemės sklypų ribos



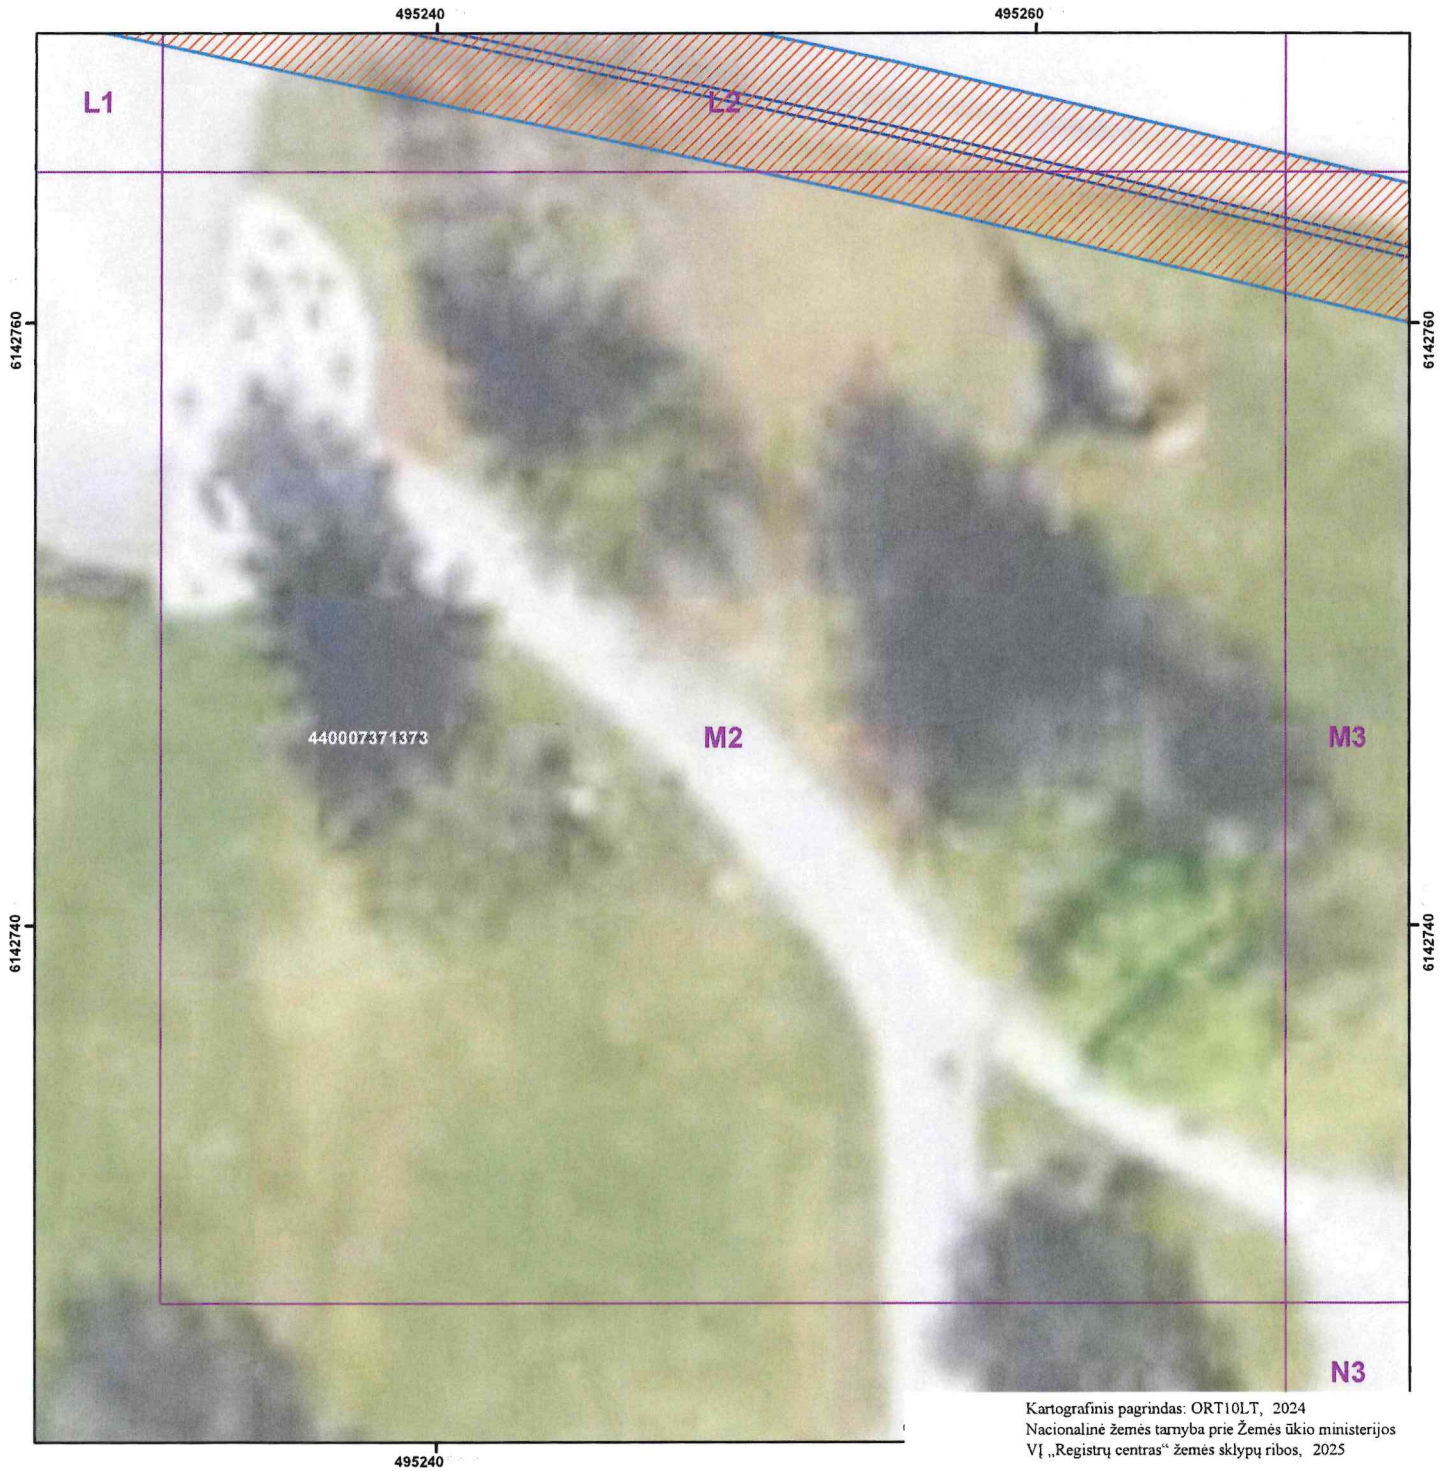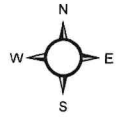



	<b>AB „Panevėžio energija“</b> Įm. kodas 147248313, adresas: Senamiesčio g. 113, Panevėžys, c.l.p. bendrove@pe.lt, tel.: +370 45 46 35 25			
	Pareigos	Kvalifikacijos Nr.	Parašas	Vardas, pavardė
Inžinierė	29974		Roma Urbutienė	2025-10-22
Inžinierė			Miglė Našlėnaitė	2025-10-22


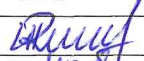
Kėdainių miesto ir rajono šilumos perdavimo tinklų apsaugos zonų teritorijų pirmasis planas  
(Šlapaberžė)  
M:200





Kartografinis pagrindas: ORT10LT, 2024  
Nacionalinė žemės tarnyba prie Žemės ūkio ministerijos  
VĮ „Registrų centras“ žemės sklypų ribos, 2025

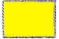**Sutartiniai ženklai:**

-  Indeksinis tinklelis
-  Šilumos perdavimo tinklai
-  Šilumos perdavimo tinklų kameros
-  Šilumos perdavimo tinklų apsaugos zonos
-  Šilumos perdavimo tinklų apsaugos zonos sklypuose
-  Žemės sklypų ribos





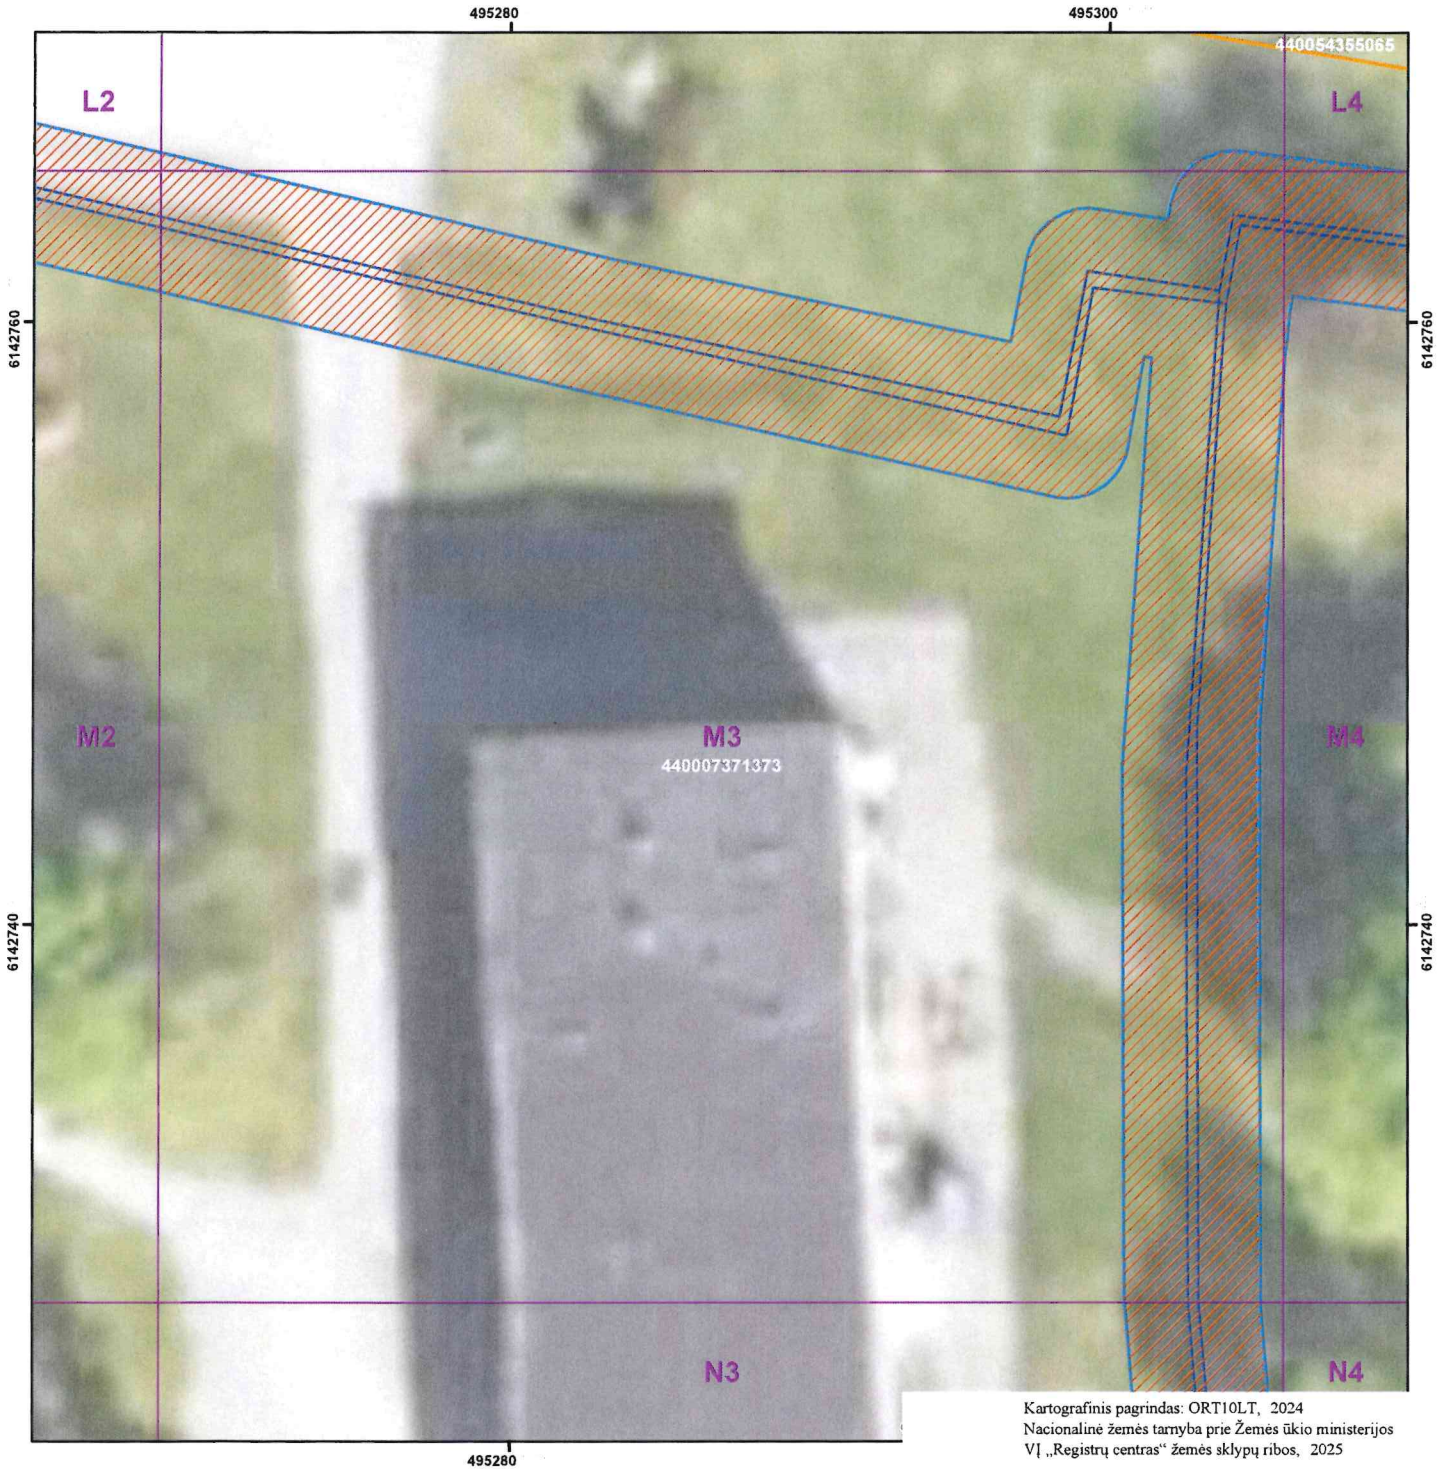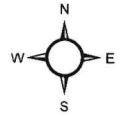

				
<b>AB „Panevėžio energija“</b> Įm. kodas 147248313, adresas: Senamiesčio g. 113, Panevėžys, el. p. bendrove@pe.lt, tel.: +370 45 46 35 25				
Pareigos	Kvalifikacijos Nr.	Parašas	Vardas, pavardė	Data
Inžinierė	29974		Roma Urbutienė	2025-10-22
Inžinierė			Miglė Našlėnaitė	2025-10-22


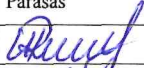

Kėdainių miesto ir rajono šilumos perdavimo tinklų apsaugos zonų teritorijų pirmasis planas  
(Šlapaberžė)  
M:200




Kartografinis pagrindas: ORT10LT, 2024  
Nacionalinė žemės tarnyba prie Žemės ūkio ministerijos  
VĮ „Registrų centras“ žemės sklypų ribos, 2025

**Sutartiniai ženklai:**

-  Indeksinis tinklelis
-  Šilumos perdavimo tinklai
-  Šilumos perdavimo tinklų kameros
-  Šilumos perdavimo tinklų apsaugos zonos
-  Šilumos perdavimo tinklų apsaugos zonos sklypuose
-  Žemės sklypų ribos




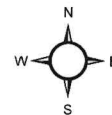


	<b>AB „Panevėžio energija“</b> Įm. kodas 147248313, adresas: Senamiesčio g. 113, Panevėžys, c.l.p. bendrove@pe.lt, tel.: +370 45 46 35 25			
	Pareigos	Kvalifikacijos Nr.	Parašas	Vardas, pavardė
Inžinierė	29974		Roma Urbutienė	2025-10-22
Inžinierė			Miglė Našlenaitė	2025-10-22

Kėdainių miesto ir rajono šilumos perdavimo tinklų apsaugos zonų teritorijų pirmasis planas  
(Šlapaberžė)  
M:200

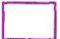


Kartografinis pagrindas: ORT10LT, 2024  
Nacionalinė žemės tarnyba prie Žemės ūkio ministerijos  
VĮ „Registrų centras“ žemės sklypų ribos, 2025

Sutartiniai ženklai:

-  Indeksinis tinklelis
-  Šilumos perdavimo tinklai
-  Šilumos perdavimo tinklų kameros
-  Šilumos perdavimo tinklų apsaugos zonos
-  Šilumos perdavimo tinklų apsaugos zonos sklypuose
-  Žemės sklypų ribos





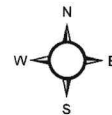

	<b>AB „Panevėžio energija“</b> Įm. kodas 147248313, adresas: Senamiesčio g. 113, Panevėžys, el.p. bendrove@pe.lt, tel.: +370 45 46 35 25			
	Pareigos	Kvalifikacijos Nr.	Parašas	Vardas, pavardė
Inžinierė	29974		Roma Urbutienė	2025-10-22
Inžinierė			Miglė Našlėnaitė	2025-10-22

Kėdainių miesto ir rajono šilumos perdavimo tinklų apsaugos zonų teritorijų pirmasis planas  
(Šlapaberžė)  
M:200




Kartografinis pagrindas: ORT10LT, 2024  
Nacionalinė žemės tarnyba prie Žemės ūkio ministerijos  
VĮ „Registrų centras“ žemės sklypų ribos, 2025

Sutartiniai ženklai:

-  Indeksinis tinklelis
-  Šilumos perdavimo tinklai
-  Šilumos perdavimo tinklų kameros
-  Šilumos perdavimo tinklų apsaugos zonos
-  Šilumos perdavimo tinklų apsaugos zonos sklypuose
-  Žemės sklypų ribos



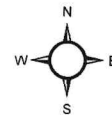



		<b>AB „Panevėžio energija“</b> Įm. kodas 147248313, adresas: Senamiesčio g. 113, Panevėžys, el. p. bendrove@pe.lt, tel.: +370 45 46 35 25		
Pareigos	Kvalifikacijos Nr.	Parašas	Vardas, pavardė	Data
Inžinierė	29974		Roma Urbutienė	2025-10-22
Inžinierė			Miglė Našlėnaitė	2025-10-22

Kėdainių miesto ir rajono šilumos perdavimo tinklų apsaugos zonų teritorijų pirmasis planas  
(Šlapaberžė)  
M:200





Kartografinis pagrindas: ORT10LT, 2024  
Nacionalinė žemės tarnyba prie Žemės ūkio ministerijos  
VĮ „Registrų centras“ žemės sklypų ribos, 2025

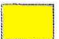**Sutartiniai ženklai:**

-  Indeksinis tinklelis
-  Šilumos perdavimo tinklai
-  Šilumos perdavimo tinklų kameros
-  Šilumos perdavimo tinklų apsaugos zonos
-  Šilumos perdavimo tinklų apsaugos zonos sklypuose
-  Žemės sklypų ribos




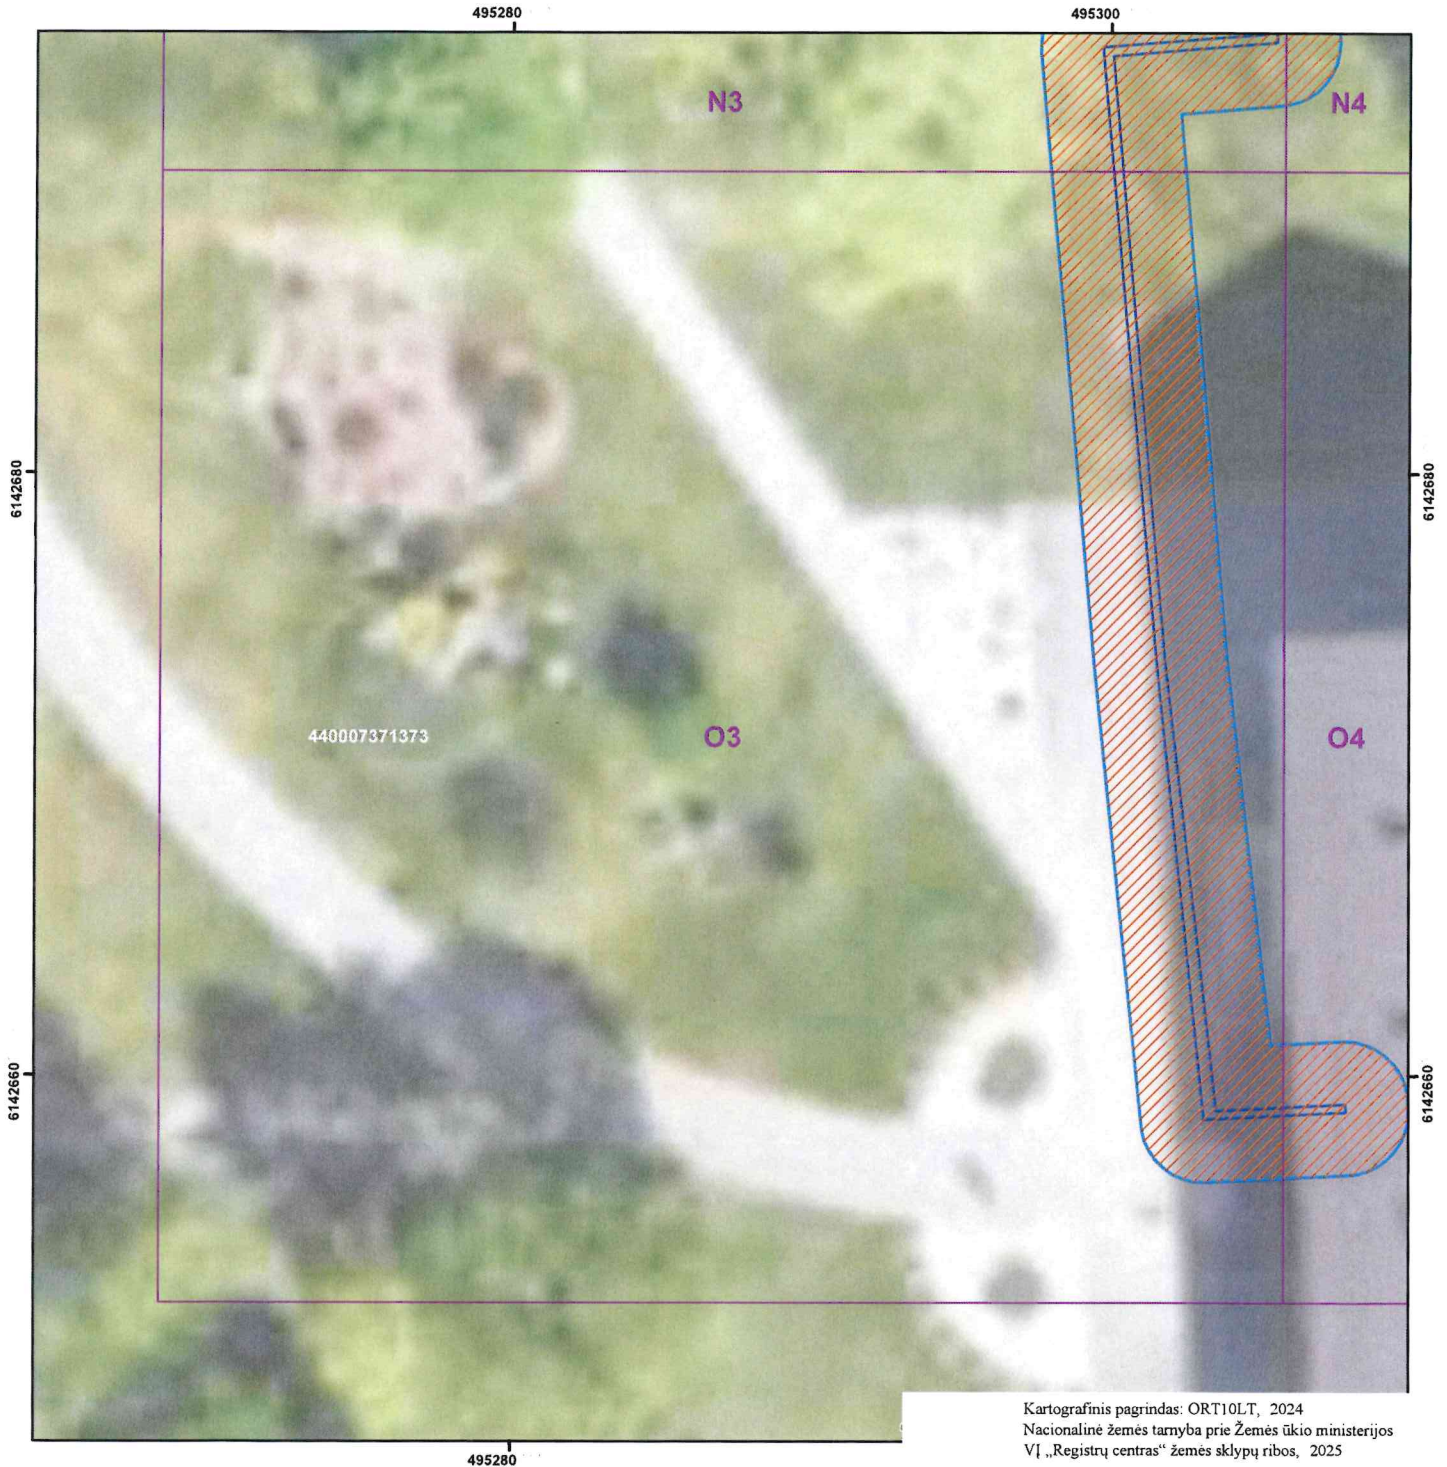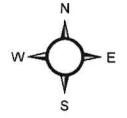


		<b>AB „Panevėžio energija“</b> Įm. kodas 147248313, adresas: Senamiesčio g. 113, Panevėžys, el. p. bendrove@pe.lt, tel.: +370 45 46 35 25		
		Pareigos	Kvalifikacijos Nr.	Parašas
Inžinierė	29974		Roma Urbutienė	2025-10-22
Inžinierė			Miglė Našlėnaitė	2025-10-22




Kėdainių miesto ir rajono šilumos perdavimo tinklų apsaugos zonų teritorijų pirmasis planas  
(Šlapaberžė)  
M:200

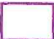



Kartografinis pagrindas: ORT10LT, 2024  
Nacionalinė žemės tarnyba prie Žemės ūkio ministerijos  
VĮ „Registrų centras“ žemės sklypų ribos, 2025

Sutartiniai ženklai:

-  Indeksinis tinklelis
-  Šilumos perdavimo tinklai
-  Šilumos perdavimo tinklų kameros
-  Šilumos perdavimo tinklų apsaugos zonos
-  Šilumos perdavimo tinklų apsaugos zonos sklypuose
-  Žemės sklypų ribos




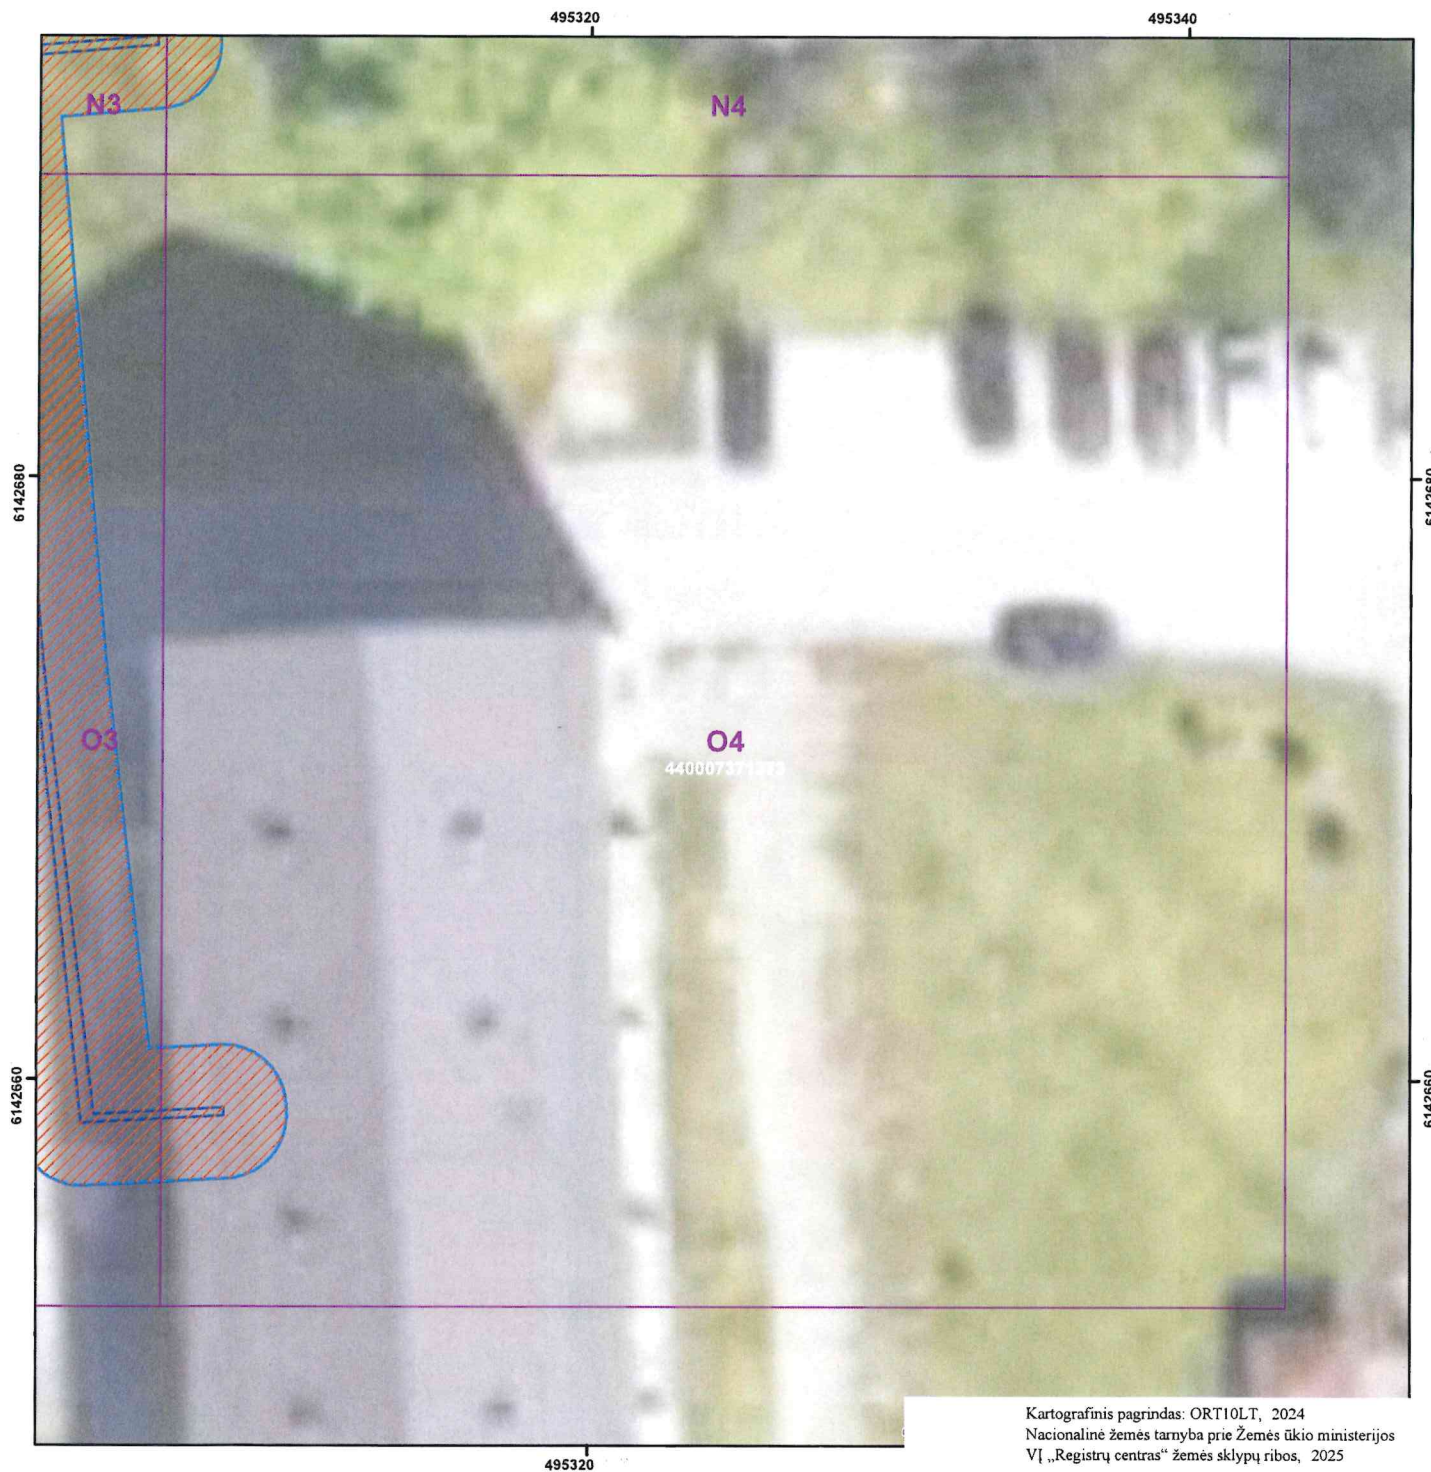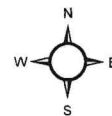


		<b>AB „Panevėžio energija“</b> Įm. kodas 147248313, adresas: Senamiesčio g. 113, Panevėžys, el.p. bendrove@pe.lt, tel.: +370 45 46 35 25			
		Pareigos	Kvalifikacijos Nr.	Parašas	Vardas, pavardė
	Inžinierė	29974		Roma Urbutienė	2025-10-22
	Inžinierė			Miglė Našlėnaitė	2025-10-22


Kėdainių miesto ir rajono šilumos perdavimo tinklų apsaugos zonų teritorijų pirmasis planas  
(Šlapaberžė)  
M:200

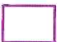

Kartografinis pagrindas: ORT10LT, 2024  
Nacionalinė žemės tarnyba prie Žemės ūkio ministerijos  
VĮ „Registrų centras“ žemės sklypų ribos, 2025

**Sutartiniai ženklai:**

-  Indeksinis tinklelis
-  Šilumos perdavimo tinklai
-  Šilumos perdavimo tinklų kameros
-  Šilumos perdavimo tinklų apsaugos zonos
-  Šilumos perdavimo tinklų apsaugos zonos sklypuose
-  Žemės sklypų ribos

 <b>AB „Panevėžio energija“</b> Įm. kodas 147248313, adresas: Senamiesčio g. 113, Panevėžys, el.p. bendrove@pe.lt, tel.: +370 45 46 35 25				
Pareigos	Kvalifikacijos Nr.	Parašas	Vardas, pavardė	Data
Inžinierė	29974		Roma Urbutienė	2025-10-22
Inžinierė			Miglė Našlėnaitė	2025-10-22