
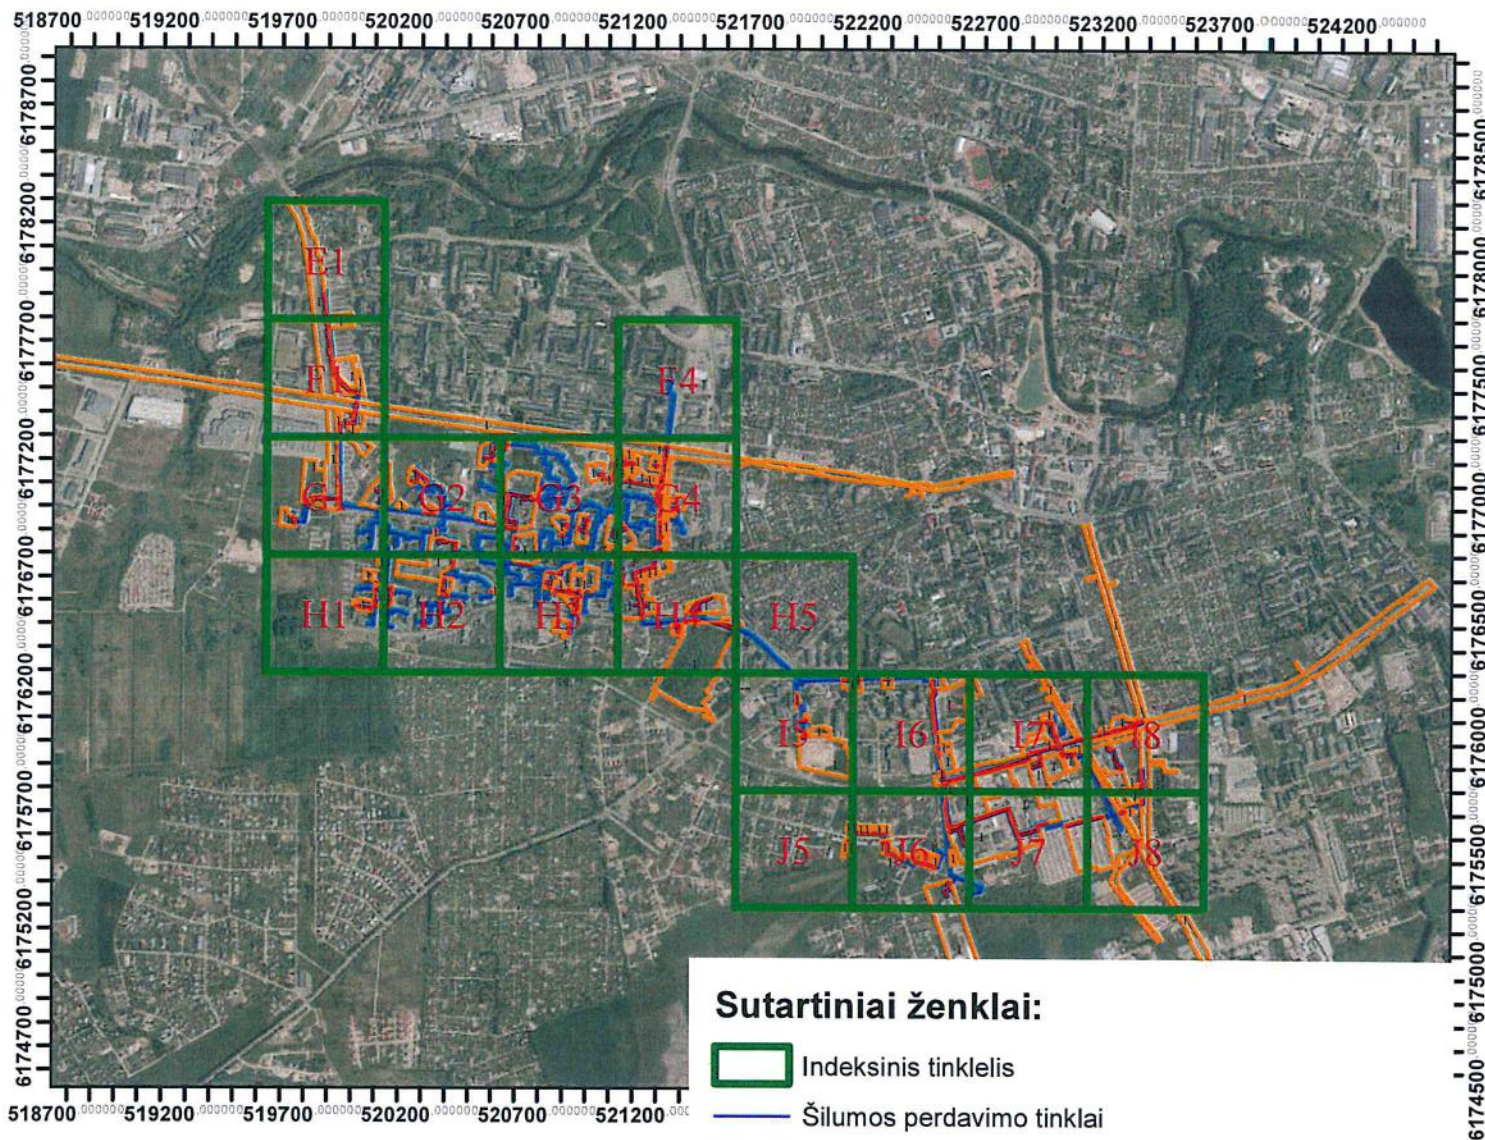




Panevėžio miesto šilumos perdavimo tinklų apsaugos zonų trečiasis planas M 1:15000

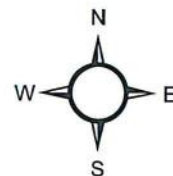

· Kartografinis pagrindas: ORT10LT, 2018. © Nacionalinė žemės tarnyba
prie Žemės ūkio ministerijos
· VĮ Registrų centras žemės sklypų ribos, 2023

		AB „Panevėžio energija“ Įm. kodas 147248313, adresas: Senam iesčio g. 113, Panevėžys, el.p.bendrove@pe.lt, tel.: 8 (45) 46 35 25		
Pareigos	Kvalifikacijos Nr.	Parašas	Vardas, pavardė	Data
Inžinierė	29974		Roma Urbutienė	2023-01-31
Inžinierė			Miglė Našlėnaitė	2023-01-31

Panevėžio miesto šilumos perdavimo tinklų apsaugos zonų trečiasis planas M 1:3000

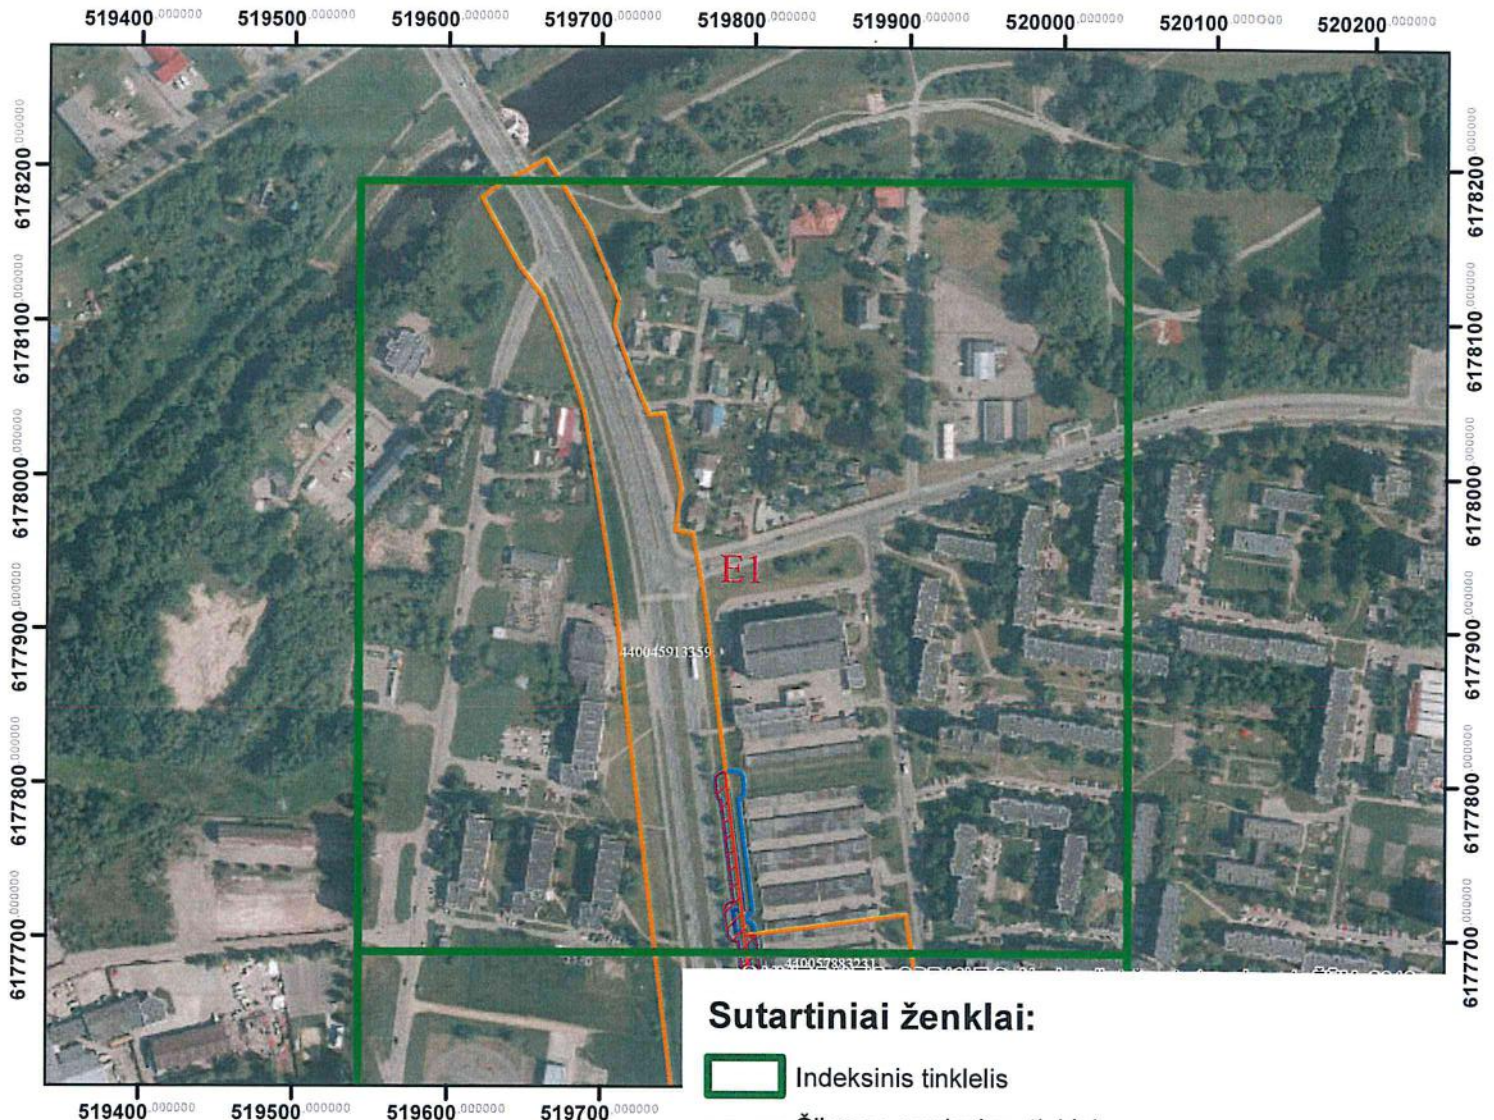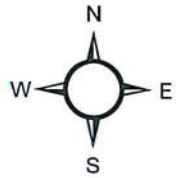



· Kartografinis pagrindas: ORT10LT, 2018. © Nacionalinė žemės tarnyba
prie Žemės ūkio ministerijos
· VĮ Registrų centras žemės sklypų ribos, 2023

Sutartiniai ženklai:

- Indeksinis tinklelis
- Šilumos perdavimo tinklai
- Šilumos perdavimo tinklų apsaugos zonos
- Šilumos perdavimo tinklų apsaugos zonos sklypuose
- Žemės sklypų ribos

		AB „Panevėžio energija“ Įm. kodas 147248313, adresas: Senamiesčio g. 113, Panevėžys, el.p.bendrove@pe.lt, tel.: 8 (45) 46 35 25		
Pareigos	Kvalifikacijos Nr.	Parašas	Vardas, pavardė	Data
Inžinierė	29974		Roma Urbutienė	2023-01-31
Inžinierė			Miglė Našlėnaitė	2023-01-31



Panevėžio miesto šilumos perdavimo tinklų apsaugos zonų trečiasis planas M 1:3000

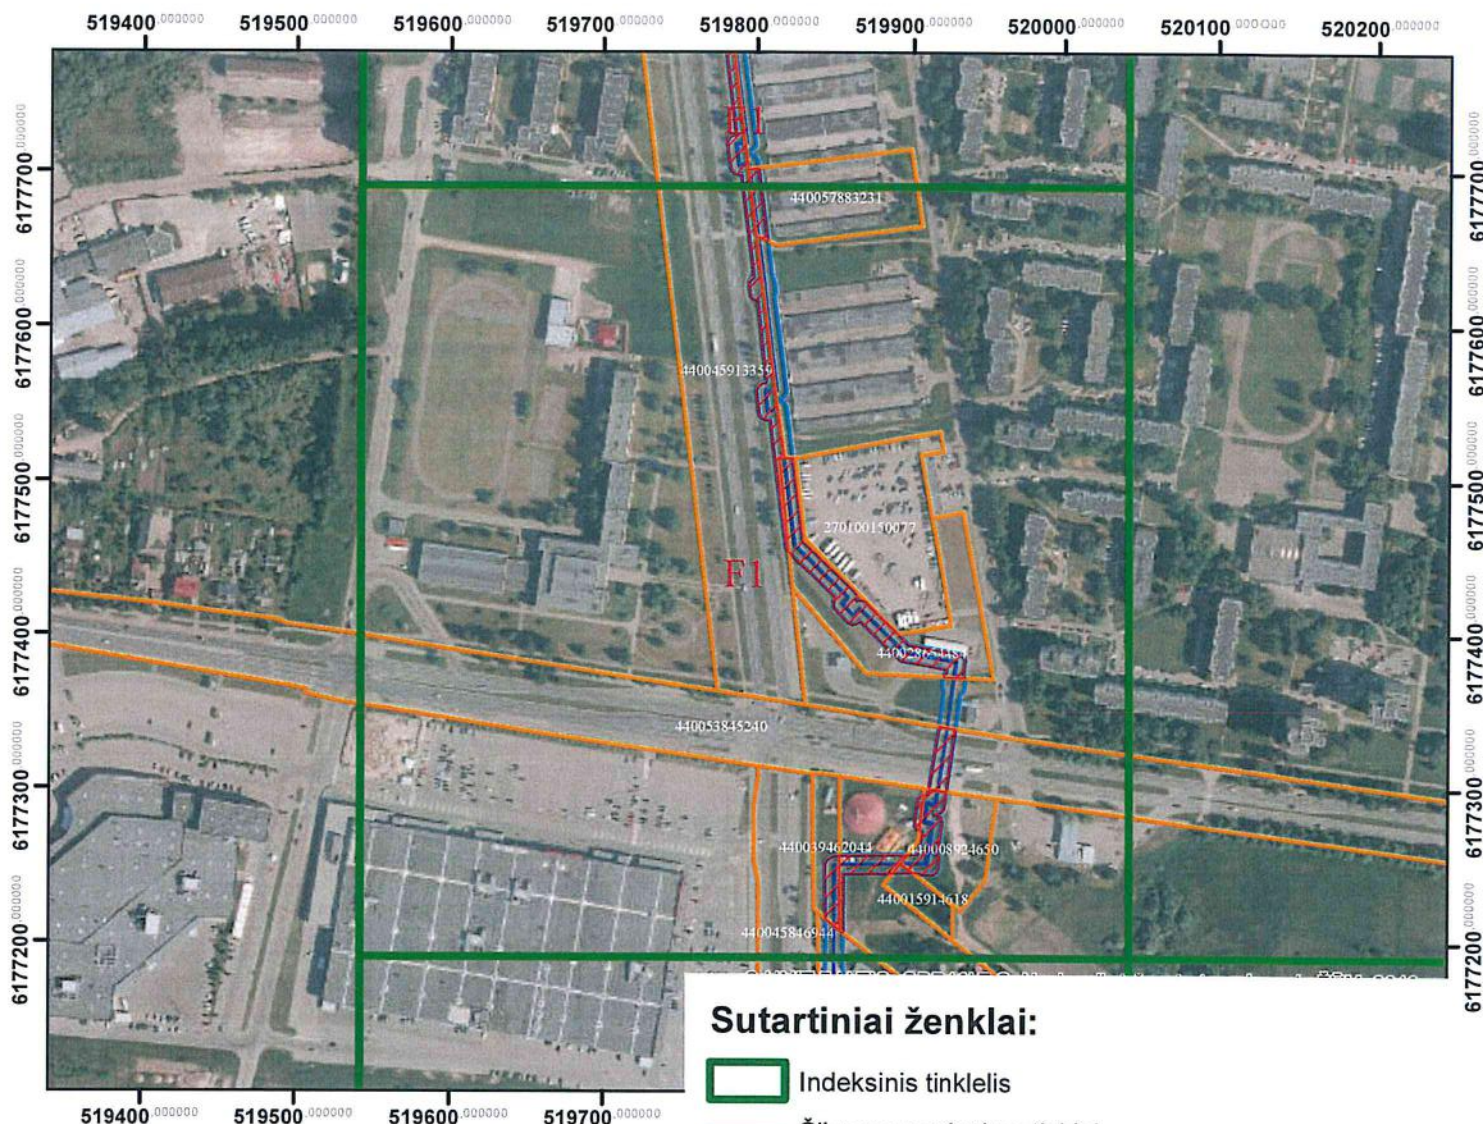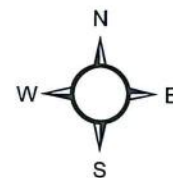

- Kartografinis pagrindas: ORT10LT, 2018. © Nacionalinė žemės tarnyba
prie Žemės ūkio ministerijos
- VĮ Registrų centras žemės sklypų ribos, 2023

AB „Panevėžio energija“ Įm. kodas 147248313, adresas: Senam iesčio g. 113, Panevėžys, el.p.bendrove@pe.lt, tel.: 8 (45) 46 35 25				
Pareigos	Kvalifikacijos Nr.	Parašas	Vardas, pavardė	Data
Inžinierė	29974		Roma Urbutienė	2023-01-31
Inžinierė			Miglė Našlėnaitė	2023-01-31

Panevėžio miesto šilumos perdavimo tinklų apsaugos zonų trečiasis planas M 1:3000

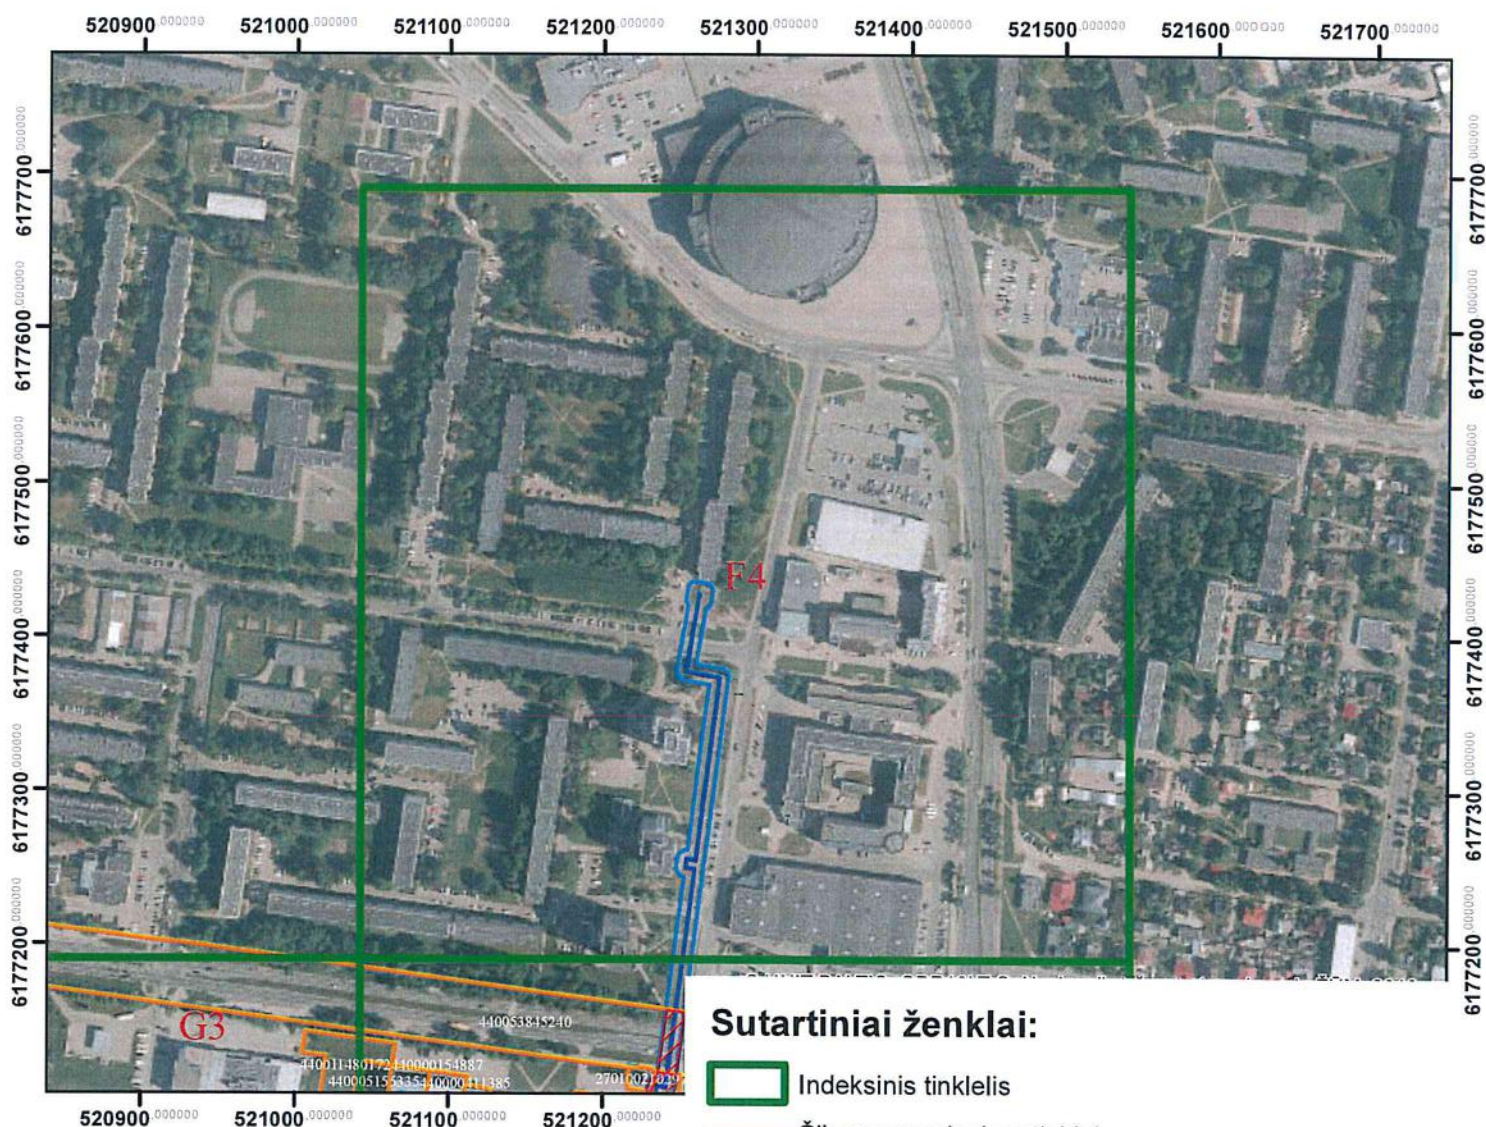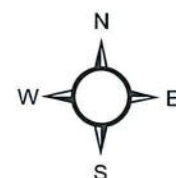



Sutartiniai ženklai:

- Indeksinis tinklelis
- Šilumos perdavimo tinklai
- Šilumos perdavimo tinklų apsaugos zonos
- Šilumos perdavimo tinklų apsaugos zonos sklypuose
- Žemės sklypų ribos

· Kartografinis pagrindas: ORT10LT, 2018. © Nacionalinė žemės tarnyba
prie Žemės ūkio ministerijos
· VĮ Registrų centras žemės sklypų ribos, 2023

		AB „Panevėžio energija“ Įm. kodas 147248313, adresas: Senam iesčio g. 113, Panevėžys, el.p.bendrove@pe.lt, tel.: 8 (45) 46 35 25		
Pareigos	Kvalifikacijos Nr.	Parašas	Vardas, pavardė	Data
Inžinierė	29974		Roma Urbutienė	2023-01-31
Inžinierė			Miglė Našlėnaitė	2023-01-31

Panevėžio miesto šilumos perdavimo tinklų apsaugos zonų trečiasis planas M 1:3000

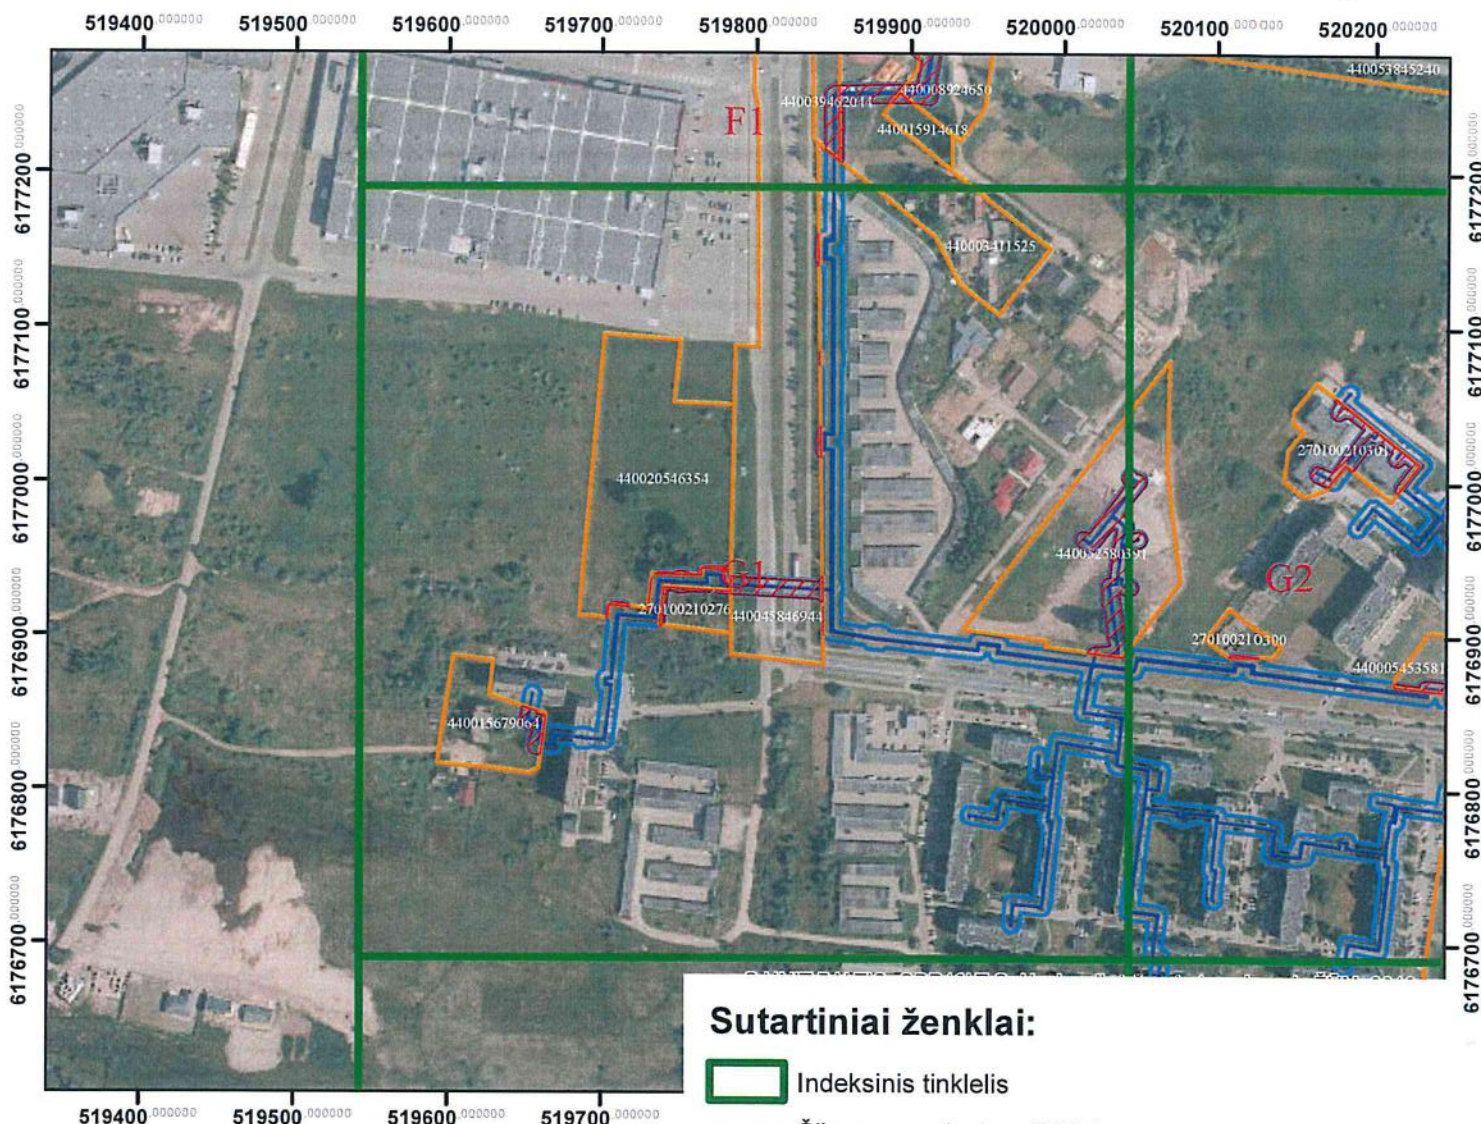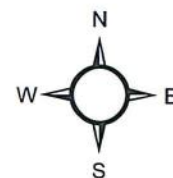


Sutartiniai ženklai:

- Indeksinis tinklelis
- Šilumos perdavimo tinklai
- Šilumos perdavimo tinklų apsaugos zonos
- Šilumos perdavimo tinklų apsaugos zonos sklypuose
- Žemės sklypų ribos

Kartografinis pagrindas: ORT10LT, 2018. © Nacionalinė žemės tarnyba
prie Žemės ūkio ministerijos
VĮ Registrų centras žemės sklypų ribos, 2023

AB „Panevėžio energija“ Įm. kodas 147248313, adresas: Senam iesčio g. 113, Panevėžys, el.p.bendrove@pe.lt, tel.: 8 (45) 46 35 25				
Pareigos	Kvalifikacijos Nr.	Parašas	Vardas, pavardė	Data
Inžinierė	29974		Roma Urbutienė	2023-01-31
Inžinierė			Miglė Našlėnaitė	2023-01-31


Panevėžio miesto šilumos perdavimo tinklų apsaugos zonų trečiasis planas M 1:3000

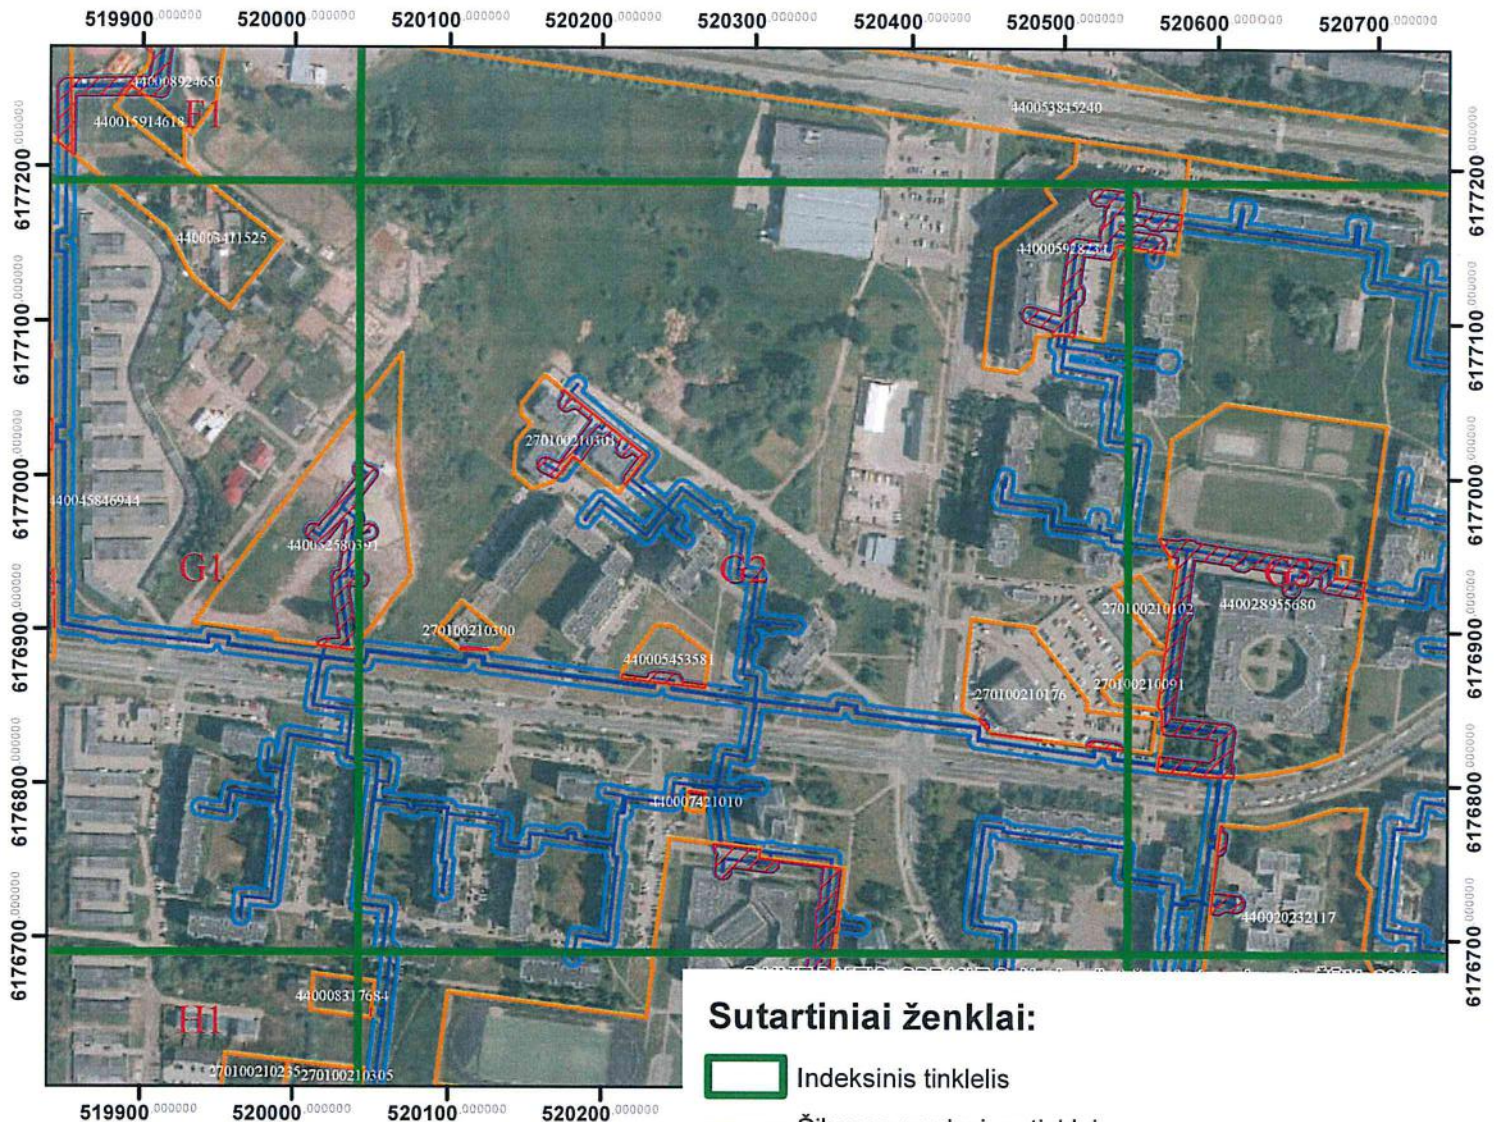


· Kartografinis pagrindas: ORT10LT, 2018. © Nacionalinė žemės tarnyba
prie Žemės ūkio ministerijos
· VĮ Registrų centras žemės sklypų ribos, 2023

Sutartiniai ženklai:

- Indeksinis tinklelis
- Šilumos perdavimo tinklai
- Šilumos perdavimo tinklų apsaugos zonos
- Šilumos perdavimo tinklų apsaugos zonos sklypuose
- Žemės sklypų ribos

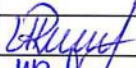				
AB „Panevėžio energija“ Įm. kodas 147248313, adresas: Senam iesčio g. 113, Panevėžys, el.p.bendrove@pe.lt, tel.: 8 (45) 46 35 25				
Pareigos	Kvalifikacijos Nr.	Parašas	Vardas, pavardė	Data
Inžinierė	29974		Roma Urbutienė	2023-01-31
Inžinierė			Miglė Našlėnaitė	2023-01-31

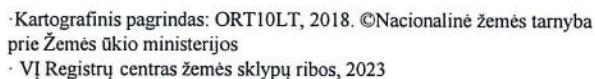


 Indeksinis tinklelis
 Šilumos perdavimo tinklai
 Šilumos perdavimo tinklų apsaugos zonos
 Šilumos perdavimo tinklų apsaugos zonos sklypuose
 Žemės sklypų ribos



Įm. kodas 147248313, adresas: Senam iesčio g. 113, Panevėžys,
el.p.bendrove@pe.lt, tel.: 8 (45) 46 35 25

Pareigos	Kvalifikacijos Nr.	Parašas	Vardas, pavardė	Data
Inžinierė	29974		Roma Urbutienė	2023-01-31
Inžinierė			Miglė Našlėnaitė	2023-01-31



Panevėžio miesto šilumos perdavimo tinklų apsaugos zonų trečiasis planas M 1:3000

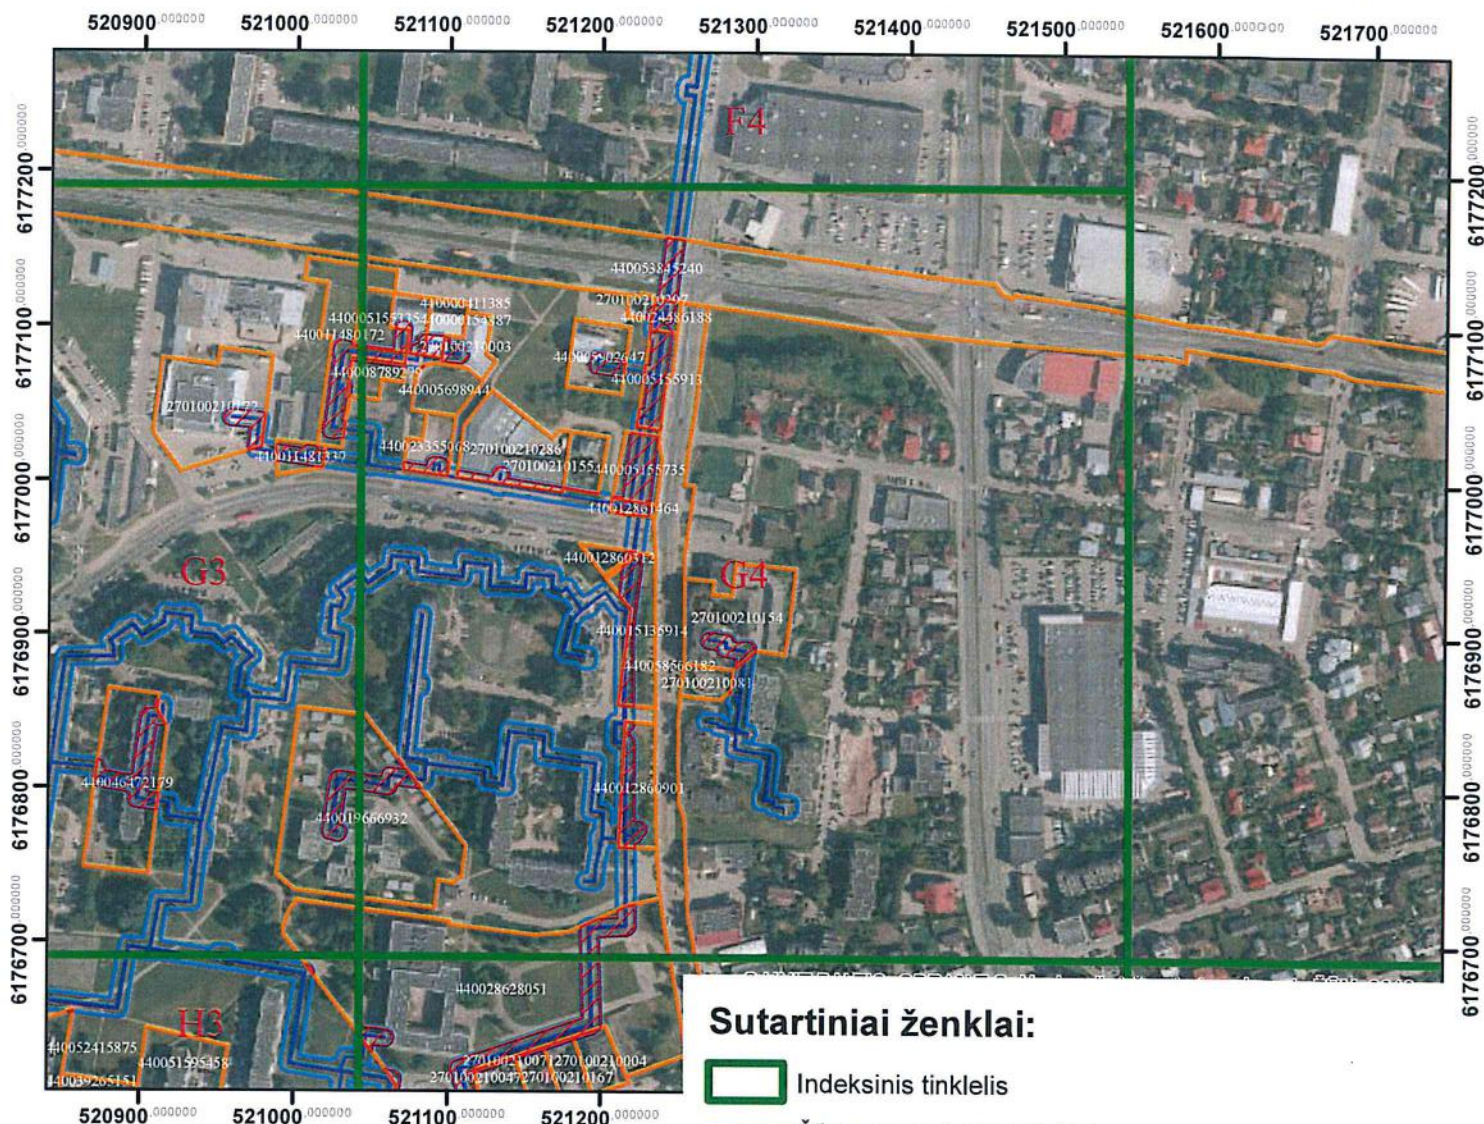


Sutartiniai ženklai:

- Indeksinis tinklelis
- Šilumos perdavimo tinklai
- Šilumos perdavimo tinklų apsaugos zonos
- Šilumos perdavimo tinklų apsaugos zonos sklypuose
- Žemės sklypų ribos

Kartografinis pagrindas: ORT10LT, 2018. ©Nacionalinė žemės tarnyba
prie Žemės ūkio ministerijos
VĮ Registrų centras žemės sklypų ribos, 2023

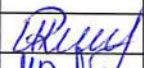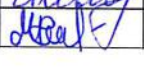				
AB „Panevėžio energija“ Įm. kodas 147248313, adresas: Senamiesčio g. 113, Panevėžys, el.p.bendrove@pe.lt, tel.: 8 (45) 46 35 25				
Pareigos	Kvalifikacijos Nr.	Parašas	Vardas, pavardė	Data
Inžinierė	29974		Roma Urbutienė	2023-01-31
Inžinierė			Miglė Našlėnaitė	2023-01-31

Panevėžio miesto šilumos perdavimo tinklų apsaugos zonų trečiasis planas
M 1:3000

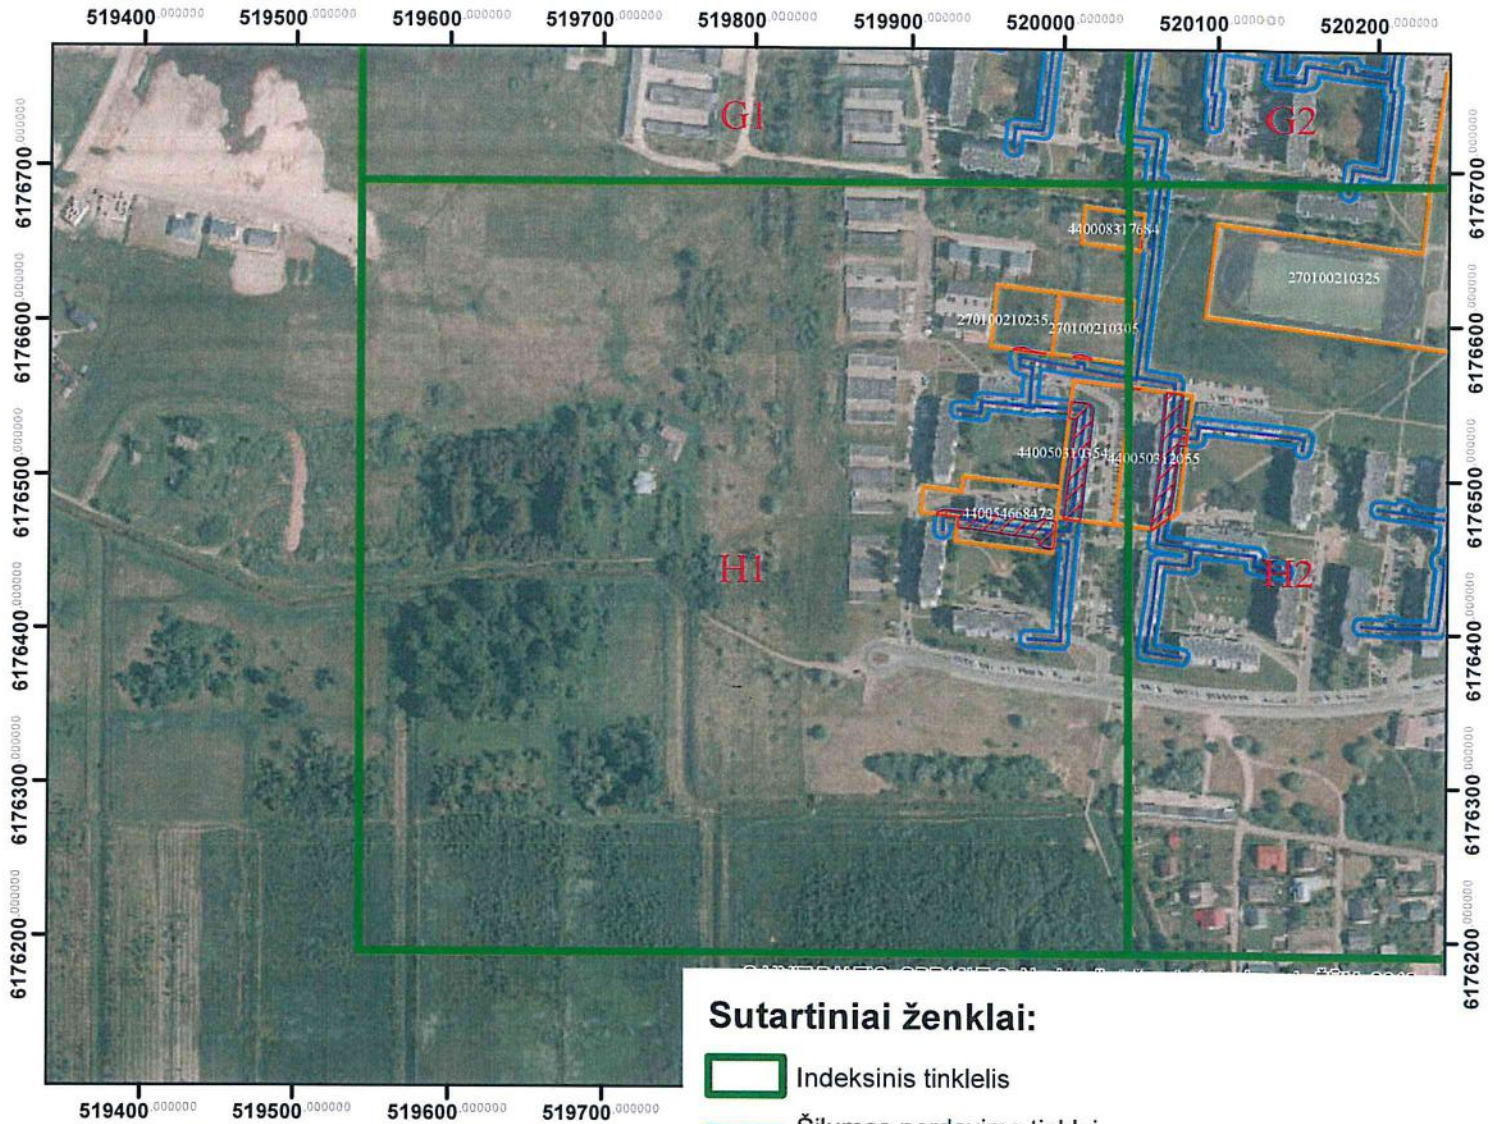


· Kartografinis pagrindas: ORT10LT, 2018. ©Nacionalinė žemės tarnyba
prie Žemės ūkio ministerijos
· VĮ Registrų centras žemės sklypų ribos, 2023



Sutartiniai ženklai:


- Indeksinis tinklelis
- Šilumos perdavimo tinklai
- Šilumos perdavimo tinklų apsaugos zonos
- Šilumos perdavimo tinklų apsaugos zonos sklypuose
- Žemės sklypų ribos

AB „Panevėžio energija“ Įm. kodas 147248313, adresas: Senam iesčio g. 113, Panevėžys, el.p.bendrove@pe.lt, tel.: 8 (45) 46 35 25				
Pareigos	Kvalifikacijos Nr.	Parašas	Vardas, pavardė	Data
Inžinierė	29974		Roma Urbutienė	2023-01-31
Inžinierė			Miglė Našlėnaitė	2023-01-31

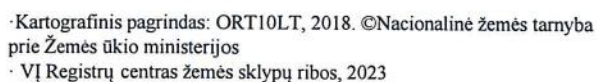

 Indeksinis tinklelis
 Šilumos perdavimo tinklai
 Šilumos perdavimo tinklų apsaugos zonos
 Šilumos perdavimo tinklų apsaugos zonos sklypuose
 Žemės sklypų ribos

  		AB „Panevėžio energija“ Įm. kodas 147248313, adresas: Senam iesčio g. 113, Panevėžys, el.p.bendrove@pe.lt, tel.: 8 (45) 46 35 25		
Pareigos	Kvalifikacijos Nr.	Parašas	Vardas, pavardė	Data
Inžinierė	29974		Roma Urbutienė	2023-01-31
Inžinierė			Miglė Našlėnaitė	2023-01-31

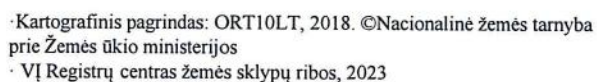



- Indeksinis tinklelis
- Šilumos perdavimo tinklai
- Šilumos perdavimo tinklų apsaugos zonos
- Šilumos perdavimo tinklų apsaugos zonos sklypuose
- Žemės sklypų ribos



Įm. kodas 147248313, adresas: Senam iesčio g. 113, Panevėžys,
el.p.bendrove@pe.lt, tel.: 8 (45) 46 35 25

Pareigos	Kvalifikacijos Nr.	Parašas	Vardas, pavardė	Data
Inžinierė	29974		Roma Urbutienė	2023-01-31
Inžinierė			Miglė Našlėnaitė	2023-01-31


Panevėžio miesto šilumos perdavimo tinklų apsaugos zonų trečiasis planas M 1:3000

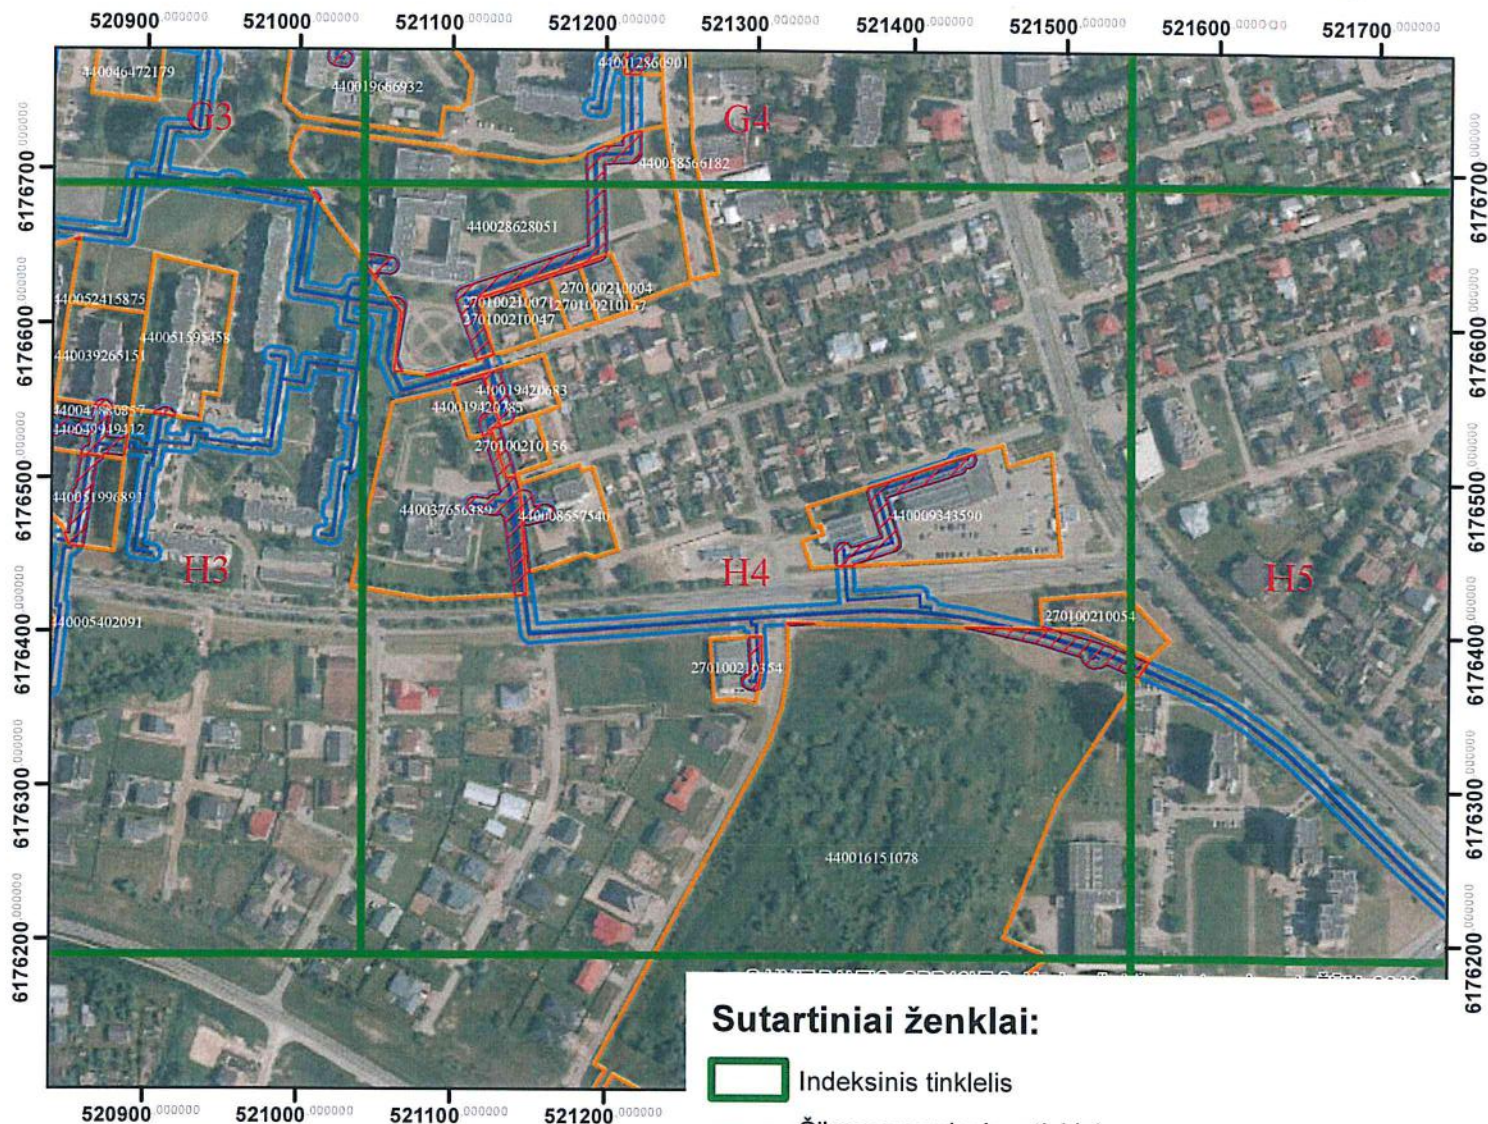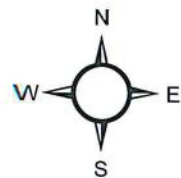

· Kartografinis pagrindas: ORT10LT, 2018. © Nacionalinė žemės tarnyba
prie Žemės ūkio ministerijos
· VĮ Registrų centras žemės sklypų ribos, 2023



Sutartiniai ženklai:

- Indeksinis tinklelis
- Šilumos perdavimo tinklai
- Šilumos perdavimo tinklų apsaugos zonos
- Šilumos perdavimo tinklų apsaugos zonos sklypuose
- Žemės sklypų ribos

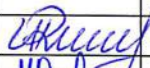				
AB „Panevėžio energija“ Įm. kodas 147248313, adresas: Senam iesčio g. 113, Panevėžys, el.p.bendrove@pe.lt, tel.: 8 (45) 46 35 25				
Pareigos	Kvalifikacijos	Parašas	Vardas, pavardė	Data
Inžinierė	Nr. 29974		Roma Urbutienė	2023-01-31
Inžinierė			Miglė Našlėnaitė	2023-01-31

Panevėžio miesto šilumos perdavimo tinklų apsaugos zonų trečiasis planas



M 1:3000

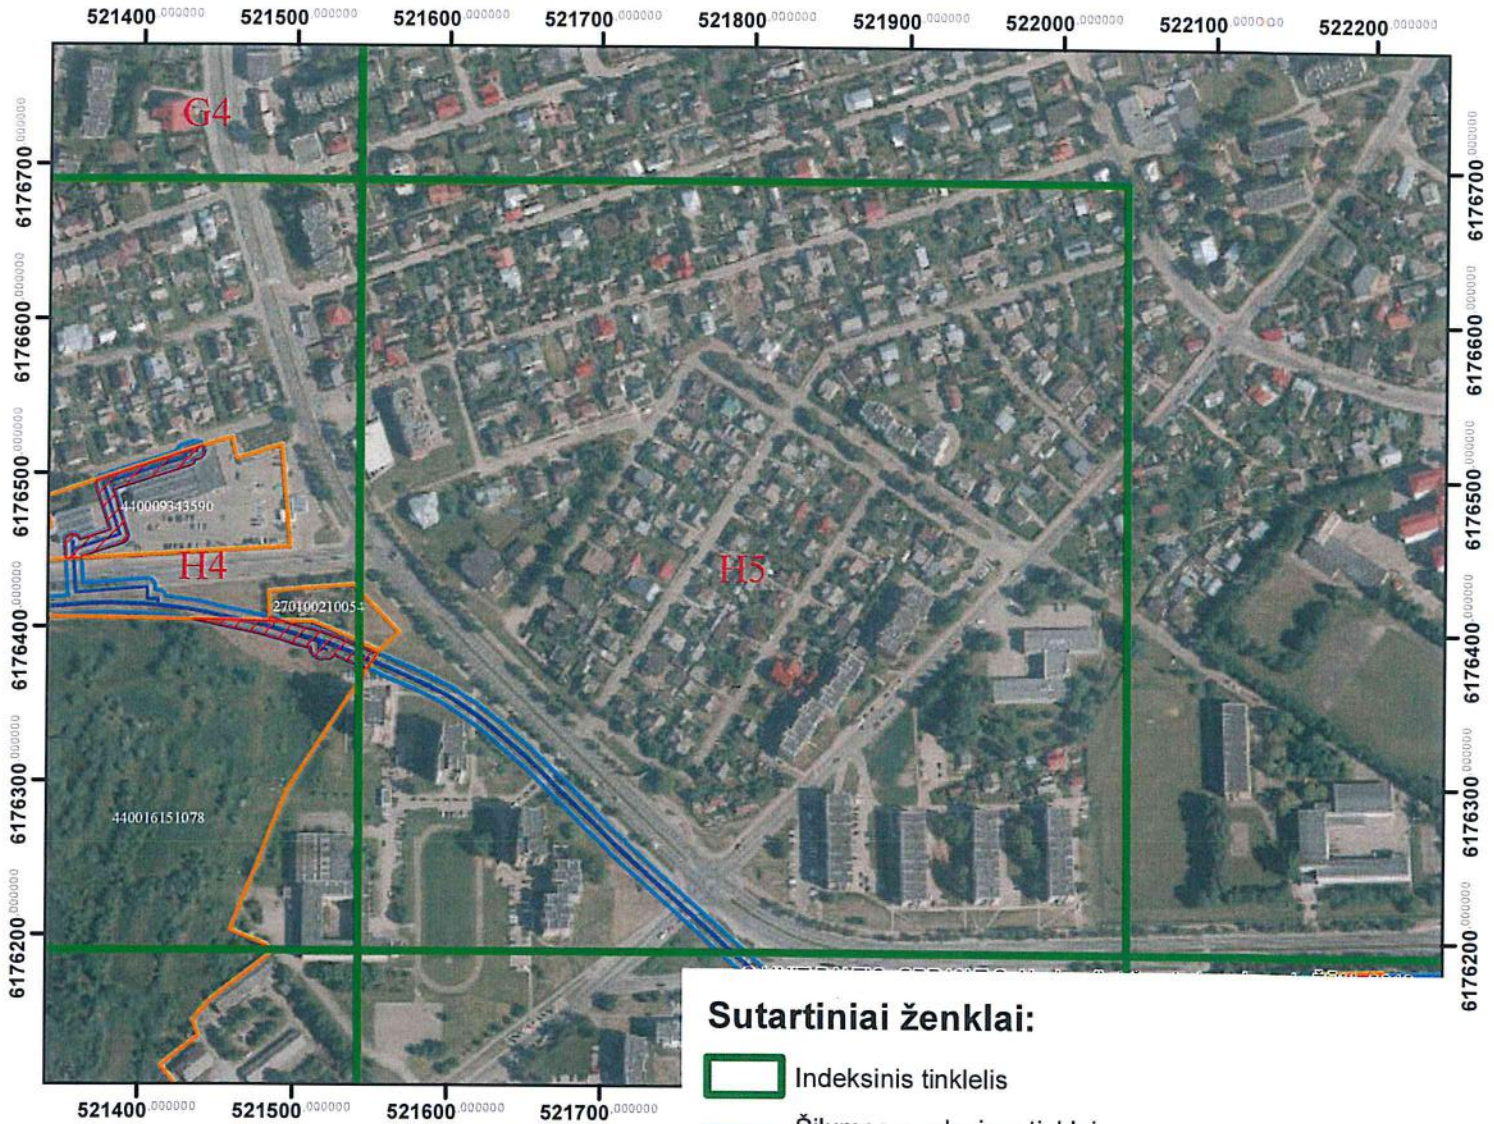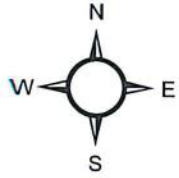



· Kartografinis pagrindas: ORT10LT, 2018. © Nacionalinė žemės tarnyba
prie Žemės ūkio ministerijos
· VĮ Registrų centras žemės sklypų ribos, 2023

Sutartiniai ženklai:

- Indeksinis tinklelis
- Šilumos perdavimo tinklai
- Šilumos perdavimo tinklų apsaugos zonos
- Šilumos perdavimo tinklų apsaugos zonos sklypuose
- Žemės sklypų ribos

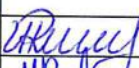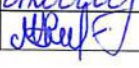				
AB „Panevėžio energija“ Įm. kodas 147248313, adresas: Senam iesčio g. 113, Panevėžys, el.p.bendrove@pe.lt, tel.: 8 (45) 46 35 25				
Pareigos	Kvalifikacijos Nr.	Parašas	Vardas, pavardė	Data
Inžinierė	29974		Roma Urbutienė	2023-01-31
Inžinierė			Miglė Našlėnaitė	2023-01-31

Panevėžio miesto šilumos perdavimo tinklų apsaugos zonų trečiasis planas
M 1:3000

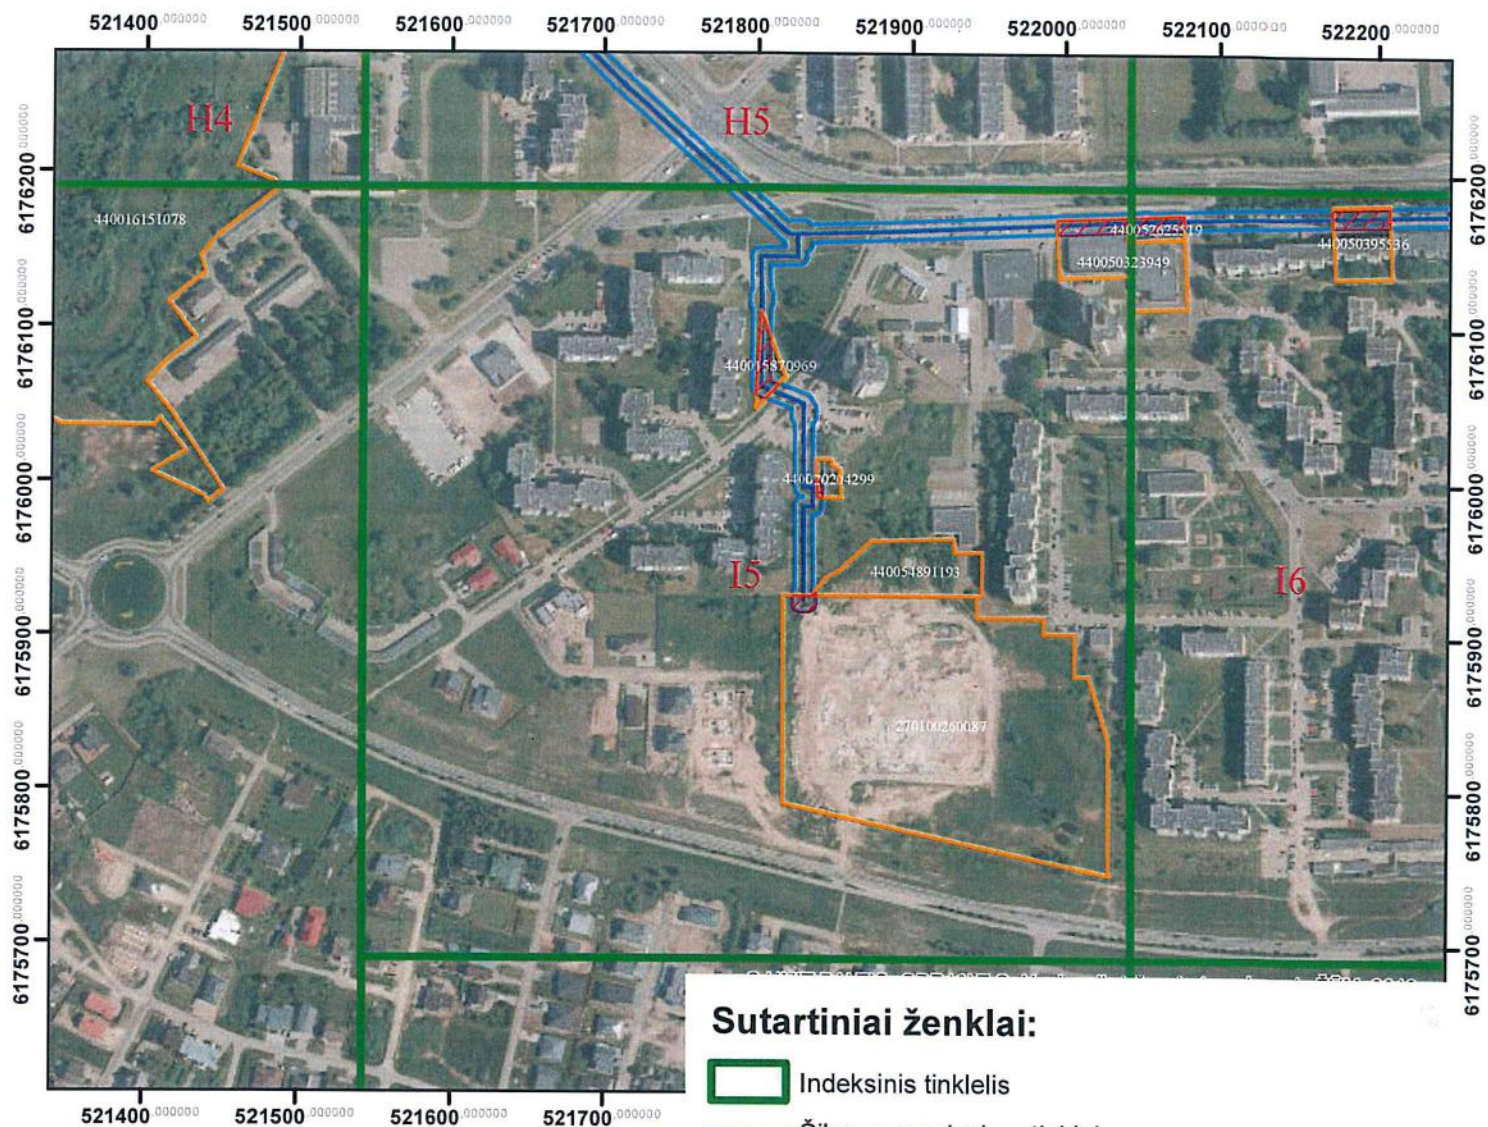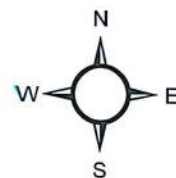


· Kartografinis pagrindas: ORT10LT, 2018. ©Nacionalinė žemės tarnyba
prie Žemės ūkio ministerijos
· VĮ Registrų centras žemės sklypų ribos, 2023

Sutartiniai ženklai:

- Indeksinis tinklelis
- Šilumos perdavimo tinklai
- Šilumos perdavimo tinklų apsaugos zonos
- Šilumos perdavimo tinklų apsaugos zonos sklypuose
- Žemės sklypų ribos

AB „Panevėžio energija“ Įm. kodas 147248313, adresas: Senam iesčio g. 113, Panevėžys, el.p.bendrove@pe.lt, tel.: 8 (45) 46 35 25				
Pareigos	Kvalifikacijos Nr.	Parašas	Vardas, pavardė	Data
Inžinierė	29974		Roma Urbutienė	2023-01-31
Inžinierė			Miglė Našlėnaitė	2023-01-31



Panevėžio miesto šilumos perdavimo tinklų apsaugos zonų trečiasis planas M 1:3000

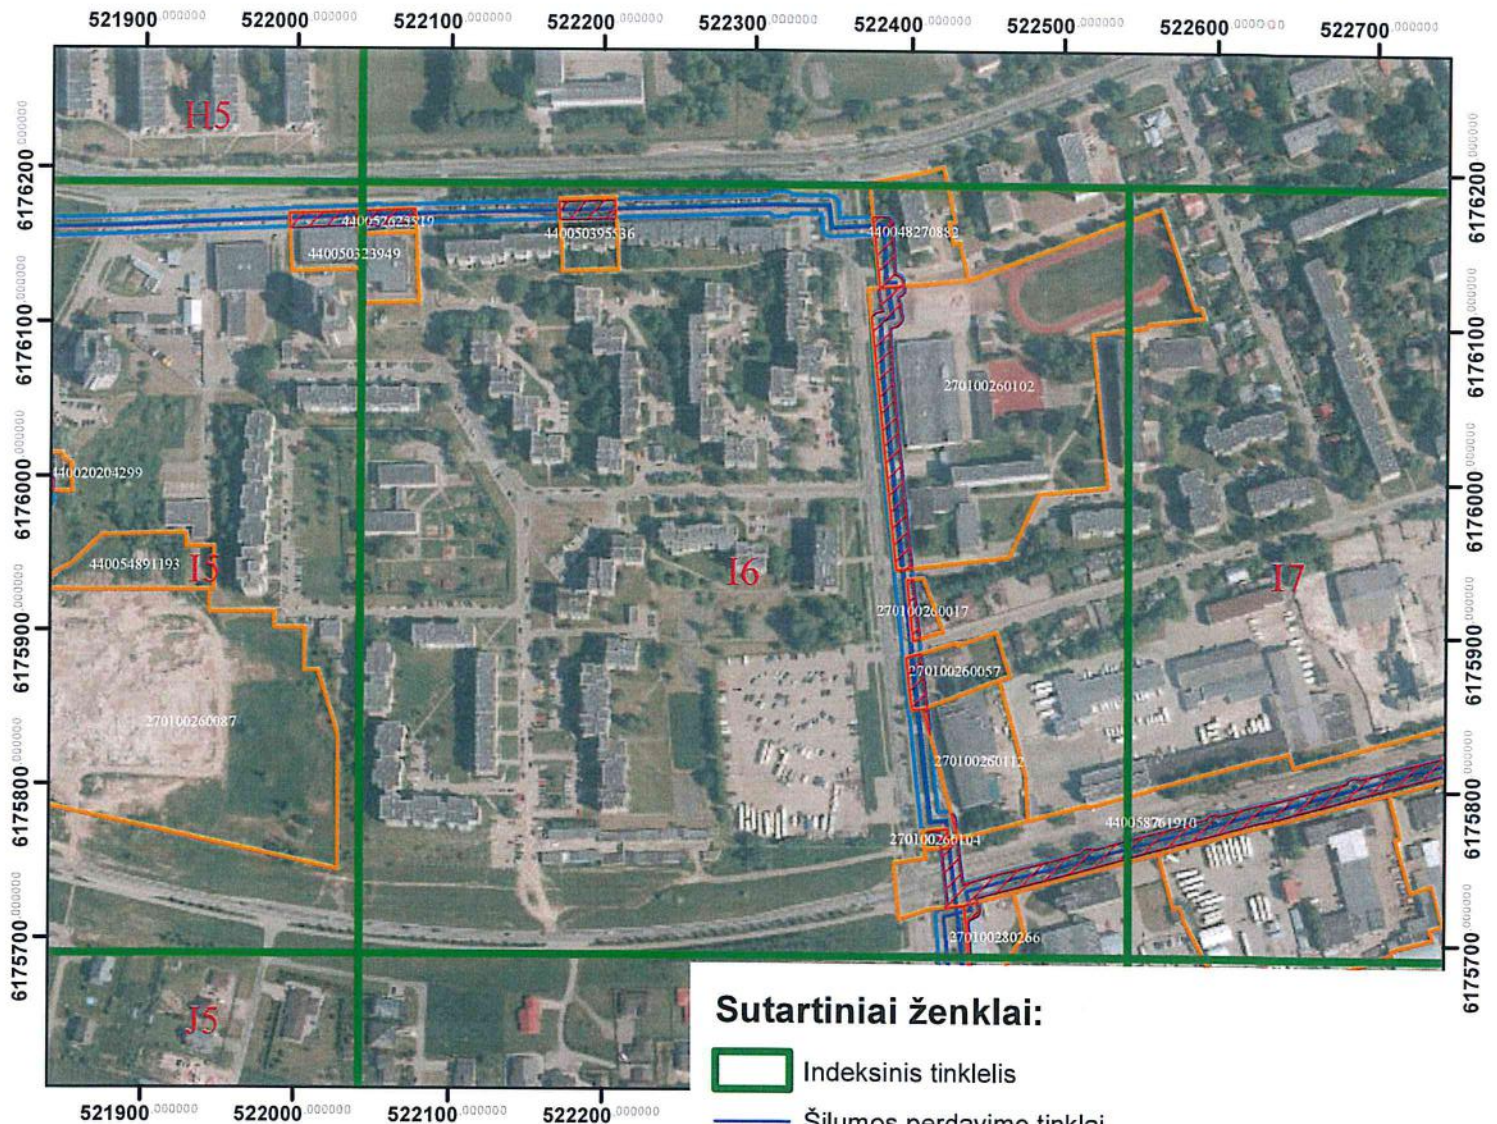



Sutartiniai ženklai:

- Indeksinis tinklelis
- Šilumos perdavimo tinklai
- Šilumos perdavimo tinklų apsaugos zonos
- Šilumos perdavimo tinklų apsaugos zonos sklypuose
- Žemės sklypų ribos

· Kartografinis pagrindas: ORT10LT, 2018. © Nacionalinė žemės tarnyba
prie Žemės ūkio ministerijos
· VĮ Registrų centras žemės sklypų ribos, 2023

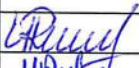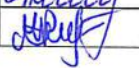 AB „Panevėžio energija“ Įm. kodas 147248313, adresas: Senam iesčio g. 113, Panevėžys, el.p.bendrove@pe.lt, tel.: 8 (45) 46 35 25				
Pareigos	Kvalifikacijos Nr.	Parašas	Vardas, pavardė	Data
Inžinierė	29974		Roma Urbutienė	2023-01-31
Inžinierė			Miglė Našlėnaitė	2023-01-31


Panevėžio miesto šilumos perdavimo tinklų apsaugos zonų trečiasis planas M 1:3000

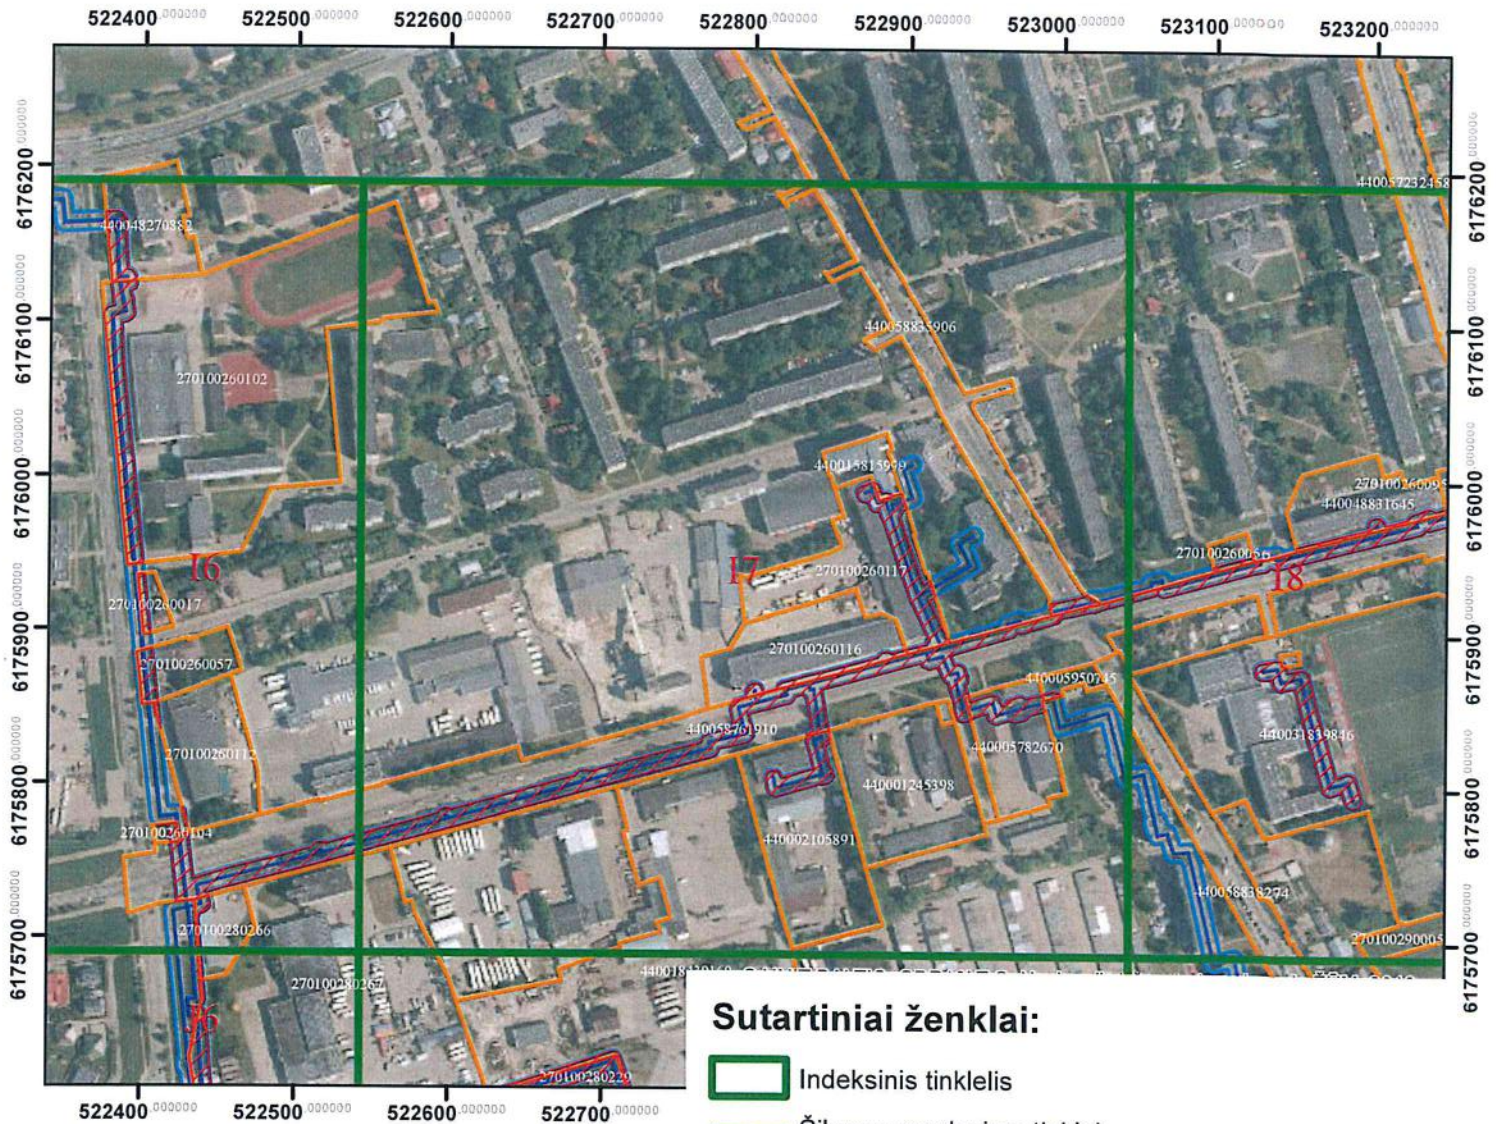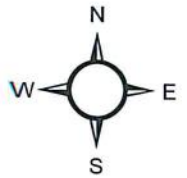



· Kartografinis pagrindas: ORT10LT, 2018. © Nacionalinė žemės tarnyba
prie Žemės ūkio ministerijos
· VĮ Registrų centras žemės sklypų ribos, 2023

Sutartiniai ženklai:

- Indeksinis tinklelis
- Šilumos perdavimo tinklai
- Šilumos perdavimo tinklų apsaugos zonos
- Šilumos perdavimo tinklų apsaugos zonos sklypuose
- Žemės sklypų ribos

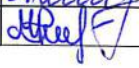				
AB „Panevėžio energija“ Įm. kodas 147248313, adresas: Senamiesčio g. 113, Panevėžys, el.p.bendrove@pe.lt, tel.: 8 (45) 46 35 25				
Pareigos	Kvalifikacijos Nr.	Parašas	Vardas, pavardė	Data
Inžinierė	29974		Roma Urbutienė	2023-01-31
Inžinierė			Miglė Našlėnaitė	2023-01-31


Panevėžio miesto šilumos perdavimo tinklų apsaugos zonų trečiasis planas M 1:3000

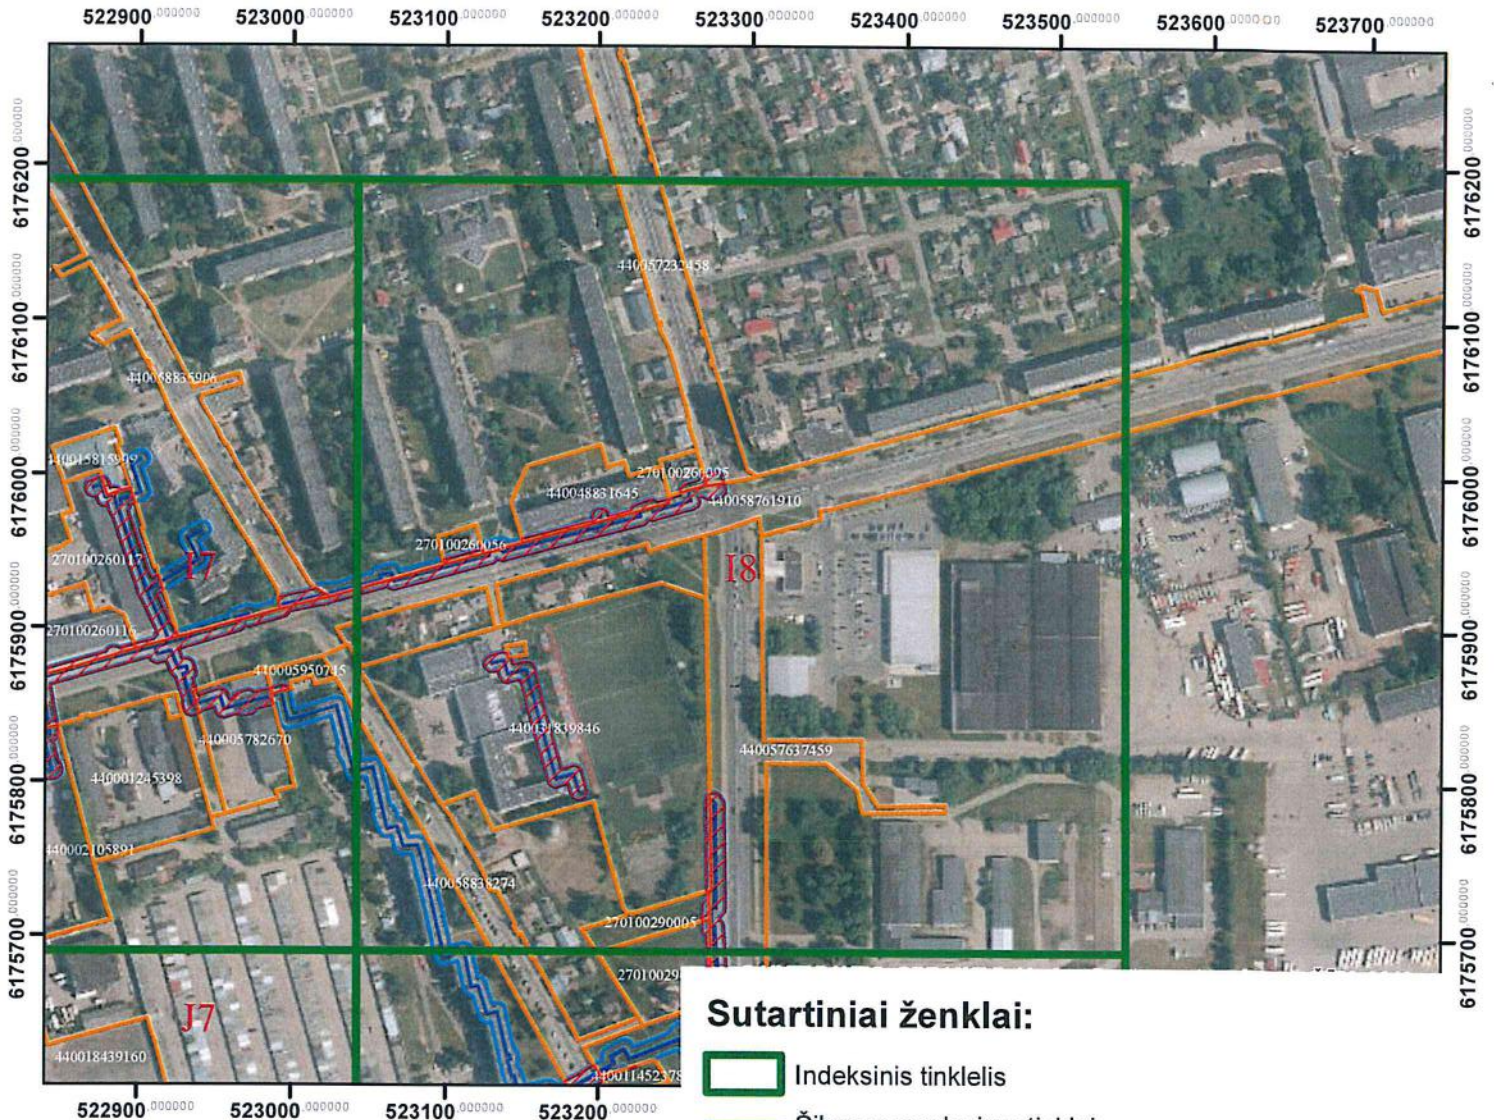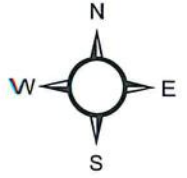

Kartografinis pagrindas: ORT10LT, 2018. © Nacionalinė žemės tarnyba
prie Žemės ūkio ministerijos
VĮ Registrų centras žemės sklypų ribos, 2023

AB „Panevėžio energija“ Įm. kodas 147248313, adresas: Senamiesčio g. 113, Panevėžys, el.p.bendrove@pe.lt, tel.: 8 (45) 46 35 25				
Pareigos	Kvalifikacijos Nr.	Parašas	Vardas, pavardė	Data
Inžinierė	29974		Roma Urbutienė	2023-01-31
Inžinierė			Miglė Našlėnaitė	2023-01-31



Panevėžio miesto šilumos perdavimo tinklų apsaugos zonų trečiasis planas M 1:3000

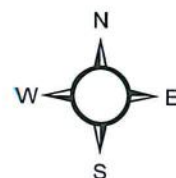



Sutartiniai ženklai:

- Indeksinis tinklelis
- Šilumos perdavimo tinklai
- Šilumos perdavimo tinklų apsaugos zonos
- Šilumos perdavimo tinklų apsaugos zonos sklypuose
- Žemės sklypų ribos

· Kartografinis pagrindas: ORT10LT, 2018. © Nacionalinė žemės tarnyba
prie Žemės ūkio ministerijos
· VĮ Registrų centras žemės sklypų ribos, 2023

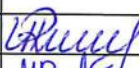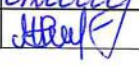				
AB „Panevėžio energija“ Įm. kodas 147248313, adresas: Senam iesčio g. 113, Panevėžys, el.p.bendrove@pe.lt, tel.: 8 (45) 46 35 25				
Pareigos	Kvalifikacijos Nr.	Parašas	Vardas, pavardė	Data
Inžinierė	29974		Roma Urbutienė	2023-01-31
Inžinierė			Miglė Našlėnaitė	2023-01-31



Panevėžio miesto šilumos perdavimo tinklų apsaugos zonų trečiasis planas M 1:3000

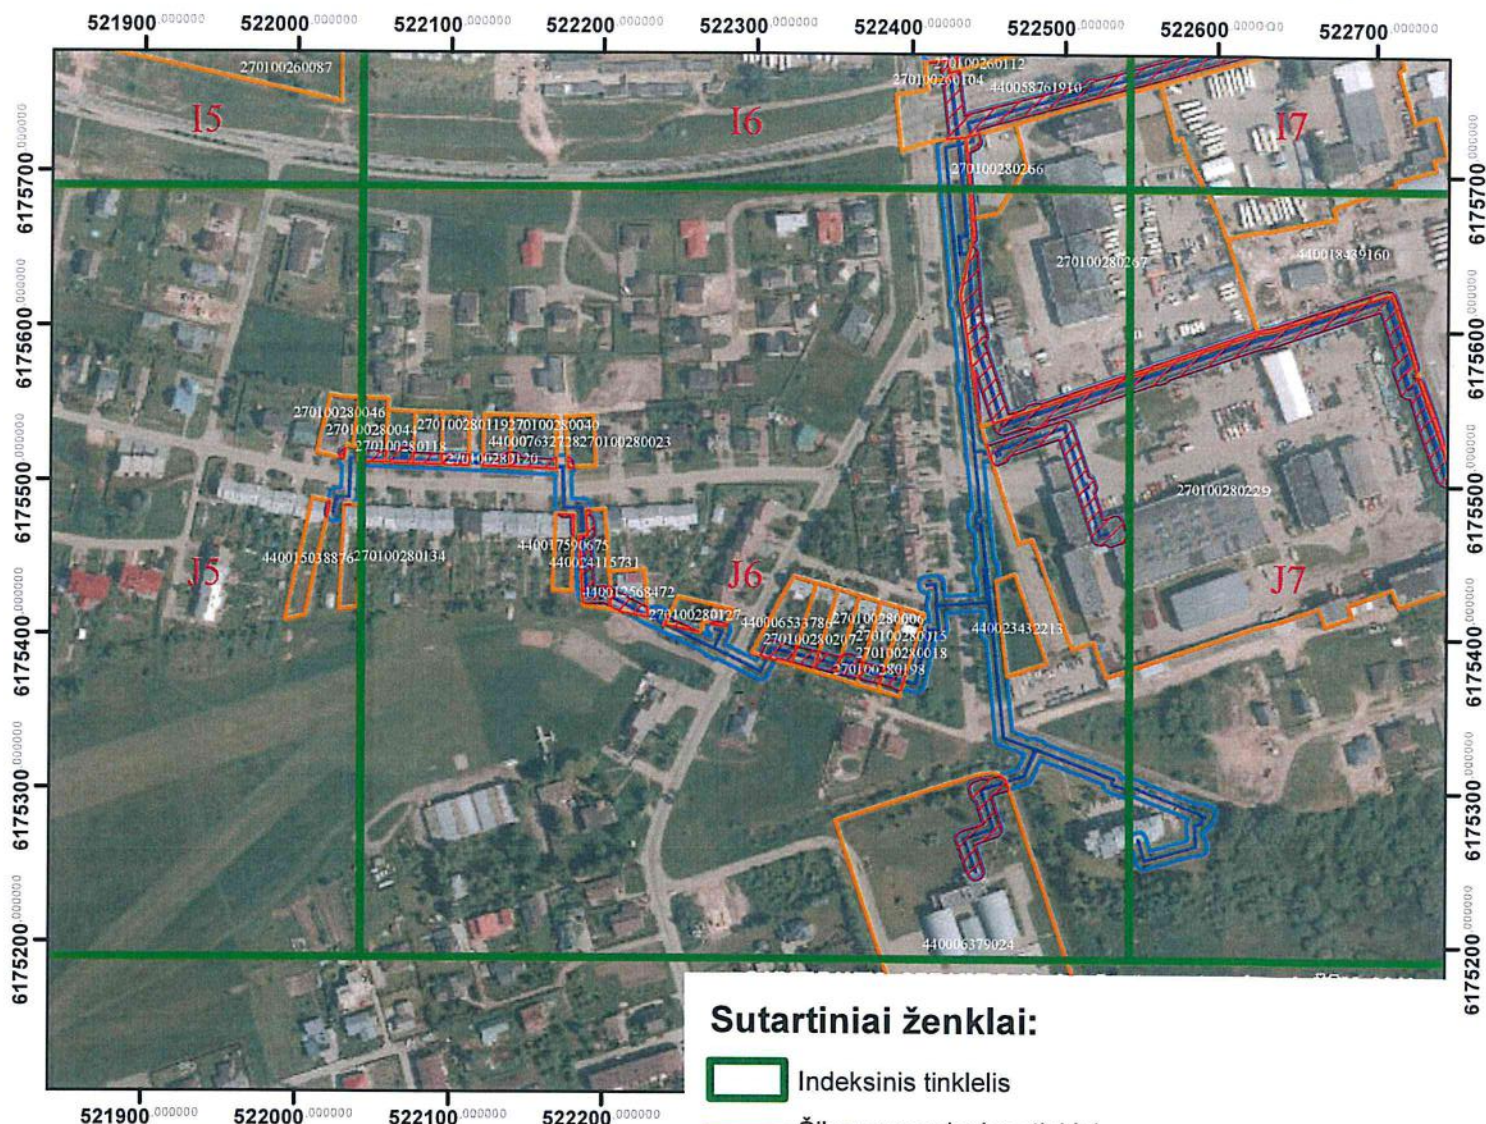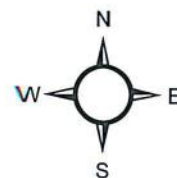


· Kartografinis pagrindas: ORT10LT, 2018. © Nacionalinė žemės tarnyba
prie Žemės ūkio ministerijos
· VĮ Registrų centras žemės sklypų ribos, 2023

Sutartiniai ženklai:

- Indeksinis tinklelis
- Šilumos perdavimo tinklai
- Šilumos perdavimo tinklų apsaugos zonos
- Šilumos perdavimo tinklų apsaugos zonos sklypuose
- Žemės sklypų ribos

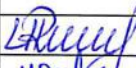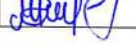
 AB „Panevėžio energija“ Įm. kodas 147248313, adresas: Senamiesčio g. 113, Panevėžys, el.p.bendrove@pe.lt, tel.: 8 (45) 46 35 25				
Pareigos	Kvalifikacijos Nr.	Parašas	Vardas, pavardė	Data
Inžinierė	29974		Roma Urbutienė	2023-01-31
Inžinierė			Miglė Našlėnaitė	2023-01-31

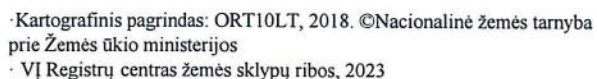

- Indeksinis tinklelis
- Šilumos perdavimo tinklai
- Šilumos perdavimo tinklų apsaugos zonos
- Šilumos perdavimo tinklų apsaugos zonos sklypuose
- Žemės sklypų ribos

		AB „Panevėžio energija“ Įm. kodas 147248313, adresas: Senam iesčio g. 113, Panevėžys, el.p.bendrove@pe.lt, tel.: 8 (45) 46 35 25		
Pareigos	Kvalifikacijos Nr.	Parašas	Vardas, pavardė	Data
Inžinierė	29974		Roma Urbutienė	2023-01-31
Inžinierė			Miglė Našlėnaitė	2023-01-31

Panevėžio miesto šilumos perdavimo tinklų apsaugos zonų trečiasis planas M 1:3000

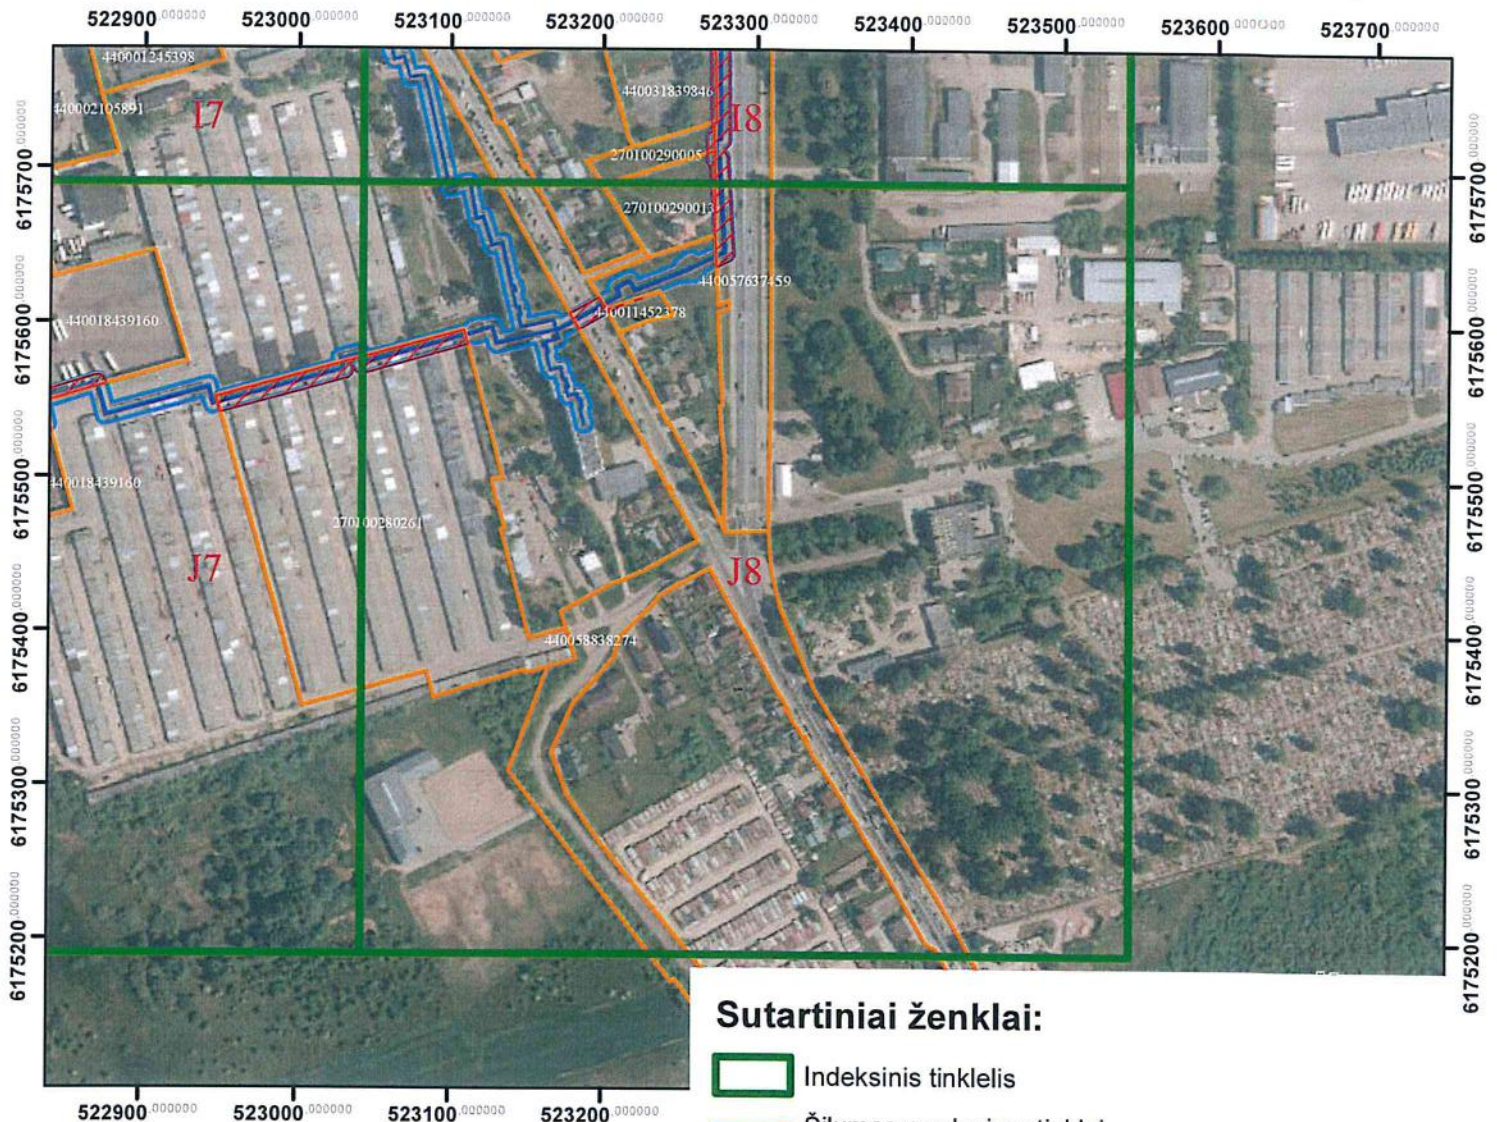

Sutartiniai ženklai:

- Indeksinis tinklėlis
- Šilumos perdavimo tinklai
- Šilumos perdavimo tinklų apsaugos zonos
- Šilumos perdavimo tinklų apsaugos zonos sklypuose
- Žemės sklypų ribos

Kartografinis pagrindas: ORT10LT, 2018. © Nacionalinė žemės tarnyba
prie Žemės ūkio ministerijos
VĮ Registrų centras žemės sklypų ribos, 2023

AB „Panevėžio energija“ Įm. kodas 147248313, adresas: Senamiesčio g. 113, Panevėžys, el.p.bendrove@pe.lt, tel.: 8 (45) 46 35 25				
Pareigos	Kvalifikacijos Nr.	Parašas	Vardas, pavardė	Data
Inžinierė	29974		Roma Urbutienė	2023-01-31
Inžinierė			Miglė Našlėnaitė	2023-01-31