


KARŠTO VANDENS PERDAVIMO TINKLŲ, PASTATO KARŠTO VANDENS ĮRENGINIŲ NUOSAVYBĖS, PRIEŽIŪROS, TIEKIMO–VARTOJIMO RIBŲ IR KARŠTO VANDENS PIRKIMO-PARDAVIMO VIETOS NUSTATYMO AKTAS

20__ m. _____ d.

Šis karšto vandens perdavimo tinklų, pastato karšto vandens įrenginių nuosavybės, priežiūros, karšto vandens tiekimo-vartojimo ribų ir karšto vandens pirkimo-pardavimo vietos aktas yra neatskiriama karšto vandens vartojimo pirkimo-pardavimo sutarties dalis. Karšto vandens tiekėjui ir buto (patalpų) savininkui pasirašant šį aktą, nurodomos atsakomybės už karšto vandens įrenginių būklę, karšto vandens tiekimą, karštą vandenį naudojančių įrenginių priežiūrą ribos.

Karšto vandens įrenginių schema, esant atvirai karšto vandens tiekimo sistemai:

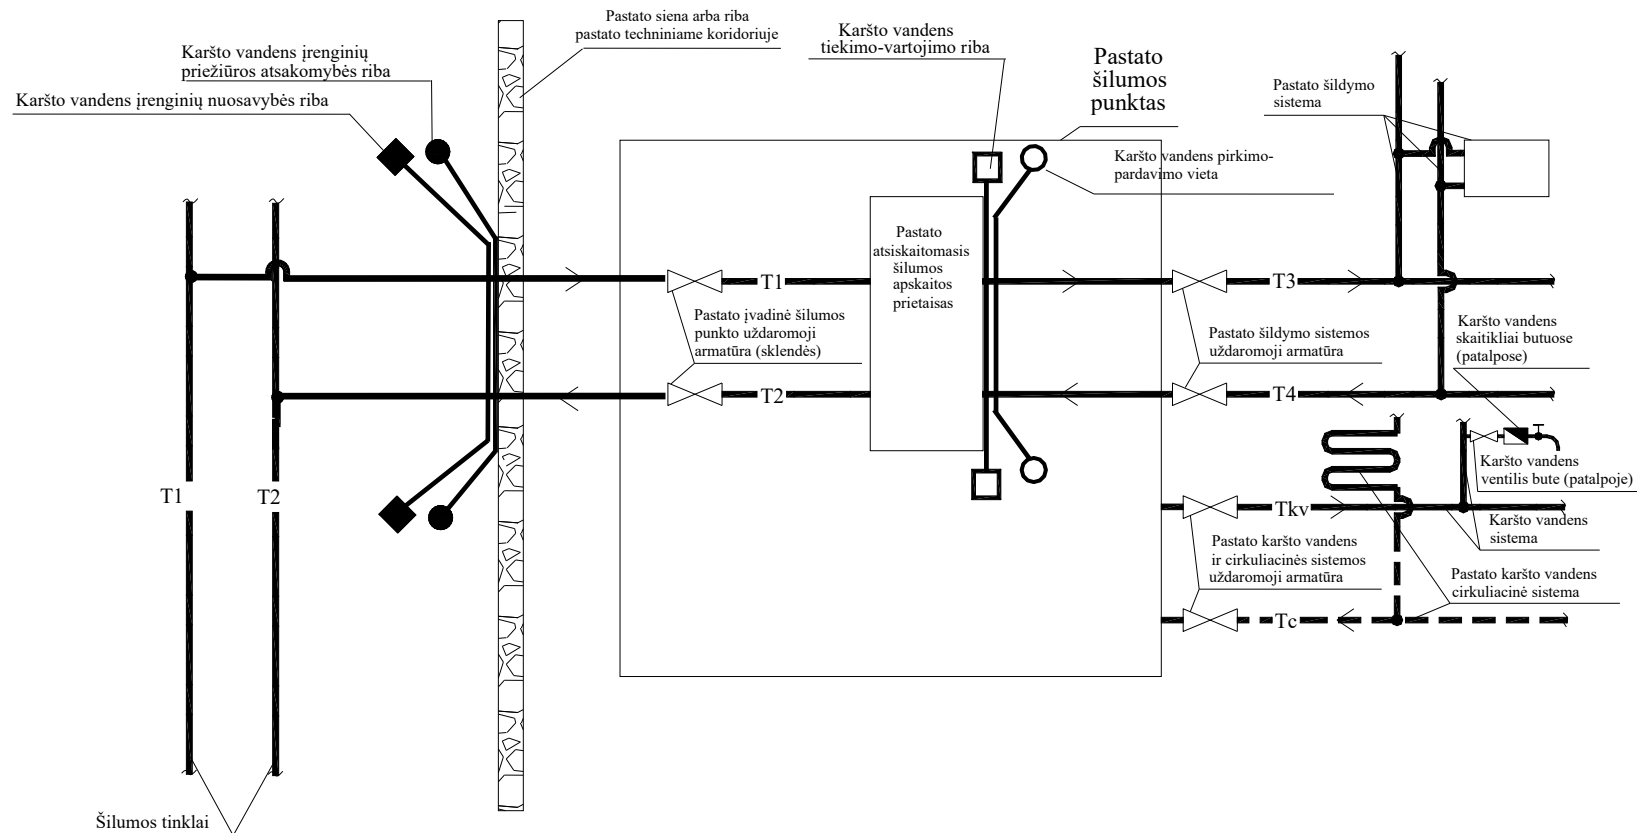

Pastaba:

Šalys patvirtina, kad atsiskaitomasis šilumos apskaitos prietaisas nuosavybės teise priklauso Šilumos tiekėjui bei priskiriamas jo eksploatacinei atsakomybei. **Karšto vandens pirkimo-pardavimo vieta nustatoma ta pati kaip ir tiekimo-vartojimo riba.**

Kiti schemos žymėjimai:

T_1 – šilumnešis, tiekiamas iš miesto šilumos tinklų

T_2 – grįžtantis į miesto šilumos tinklus šilumnešis

T_3 – į pastato šildymo sistemą tiekiamas šilumnešis

T_4 – šilumnešis, grįžtantis iš pastato šildymo sistemos

T_{kv} – karštas vanduo į pastato karšto vandentiekio sistemą

T_c – karšto vandens cirkuliacinis vamzdis pastato karšto vandentiekio sistemoje

Šalių parašai:**Tiekėjas****Vartotojas**

AB „Panevėžio energija“

A.V.

(parašas, vardas, pavardė)