


20 m. d.

Karšto vandens įrenginių schema, esant uždarai (su individualiu šilumokaičiu) karšto vandens tiekimo sistemai:

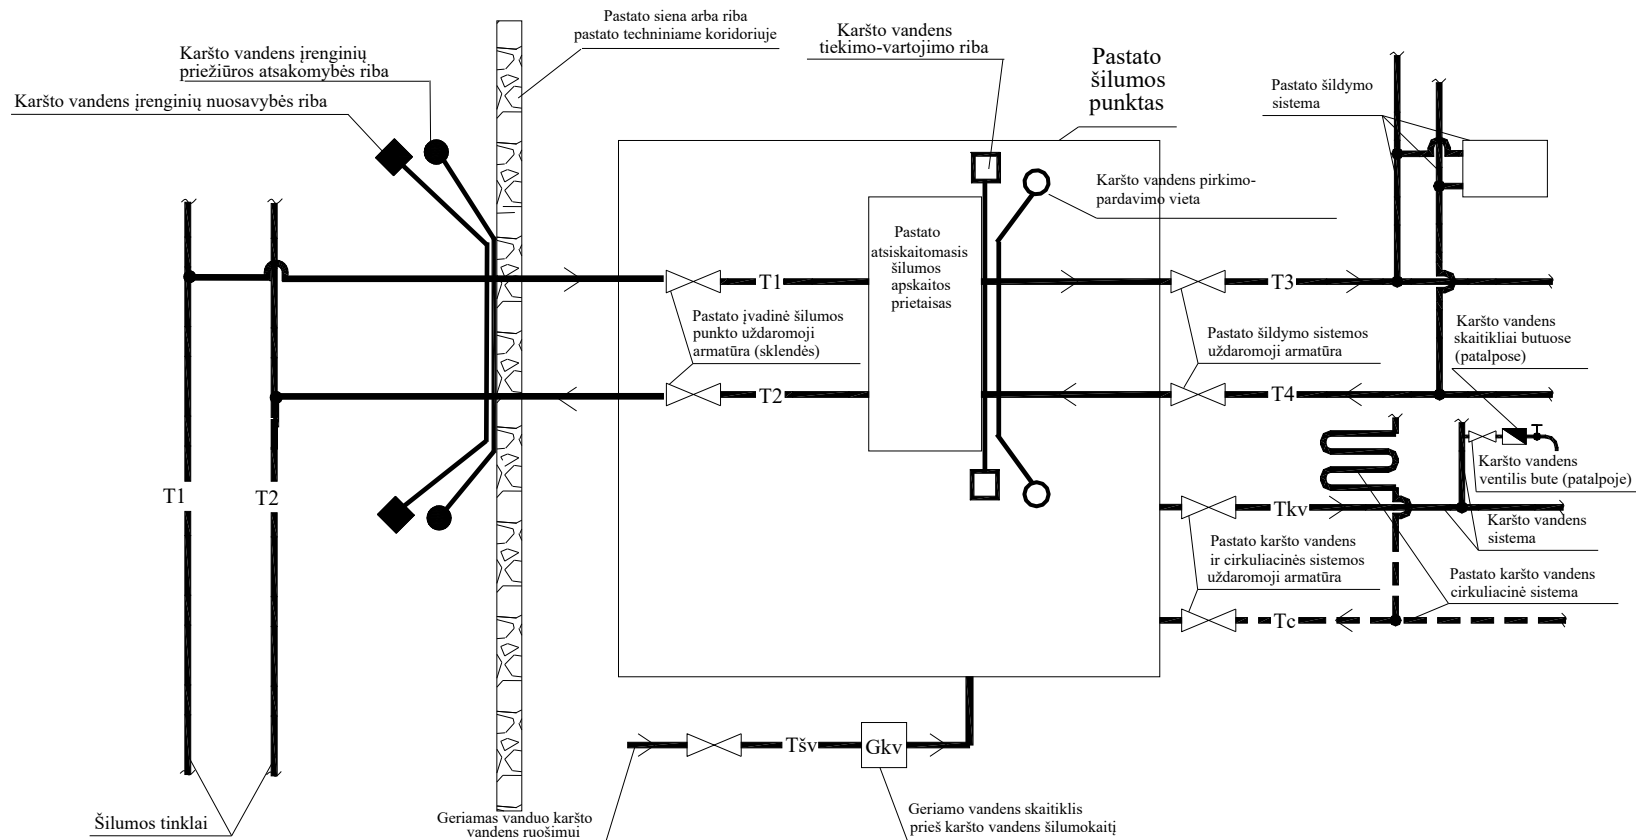

Pastaba:

Šalys patvirtina, kad atsiskaitomasis šilumos apskaitos prietaisas nuosavybės teise priklauso Šilumos tiekėjui bei priskiriamas jo eksploatacinei atsakomybei. [Karšto vandens pirkimo-pardavimo vieta nustatoma ta pati kaip ir tiekimo-vartojimo riba.](#)

Kiti schemos žymėjimai:

T_1 – šilumnešis, tiekiamas iš miesto šilumos tinklų

T_2 – grįžtantis į miesto šilumos tinklus šilumnešis

T_3 – į pastato šildymo sistemą tiekiamas šilumnešis

T_4 – šilumnešis, grįžtantis iš pastato šildymo sistemos

T_{kv} – karštas vanduo į pastato karšto vandentiekio sistemą

T_c – karšto vandens cirkuliacinis vamzdis pastato karšto vandentiekio sistemoje

Šalių parašai:**Tiekėjas****Vartotojas**

AB „Panevėžio energija“

A.V.

(parašas, vardas, pavardė)