


**ŠILUMOS PERDAVIMO TINKLŲ, PASTATO ŠILUMOS ĮRENGINIŲ NUOSAVYBĖS, PRIEŽIŪROS, TIEKIMO-VARTOJIMO RIBŲ IR
ŠILUMOS PIRKIMO-PARDAVIMO VIETOS NUSTATYMO AKTAS**

20__ m. _____ d.

Šis šilumos perdavimo tinklų, pastato šilumos įrenginių nuosavybės, priežiūros, šilumos tiekimo-vartojimo ribų ir šilumos pirkimo-pardavimo vietos aktas yra neatskiriama šilumos vartojimo pirkimo-pardavimo sutarties dalis. Šilumos tiekėjui ir buto (patalpų) savininkui pasirašant šį aktą, nurodomos atsakomybės už šilumos įrenginių būklę, šilumos tiekimą, šilumą naudojančių įrenginių priežiūrą ribos.

Šilumos įrenginių schema, esant atvirai karšto vandens tiekimo sistemai:

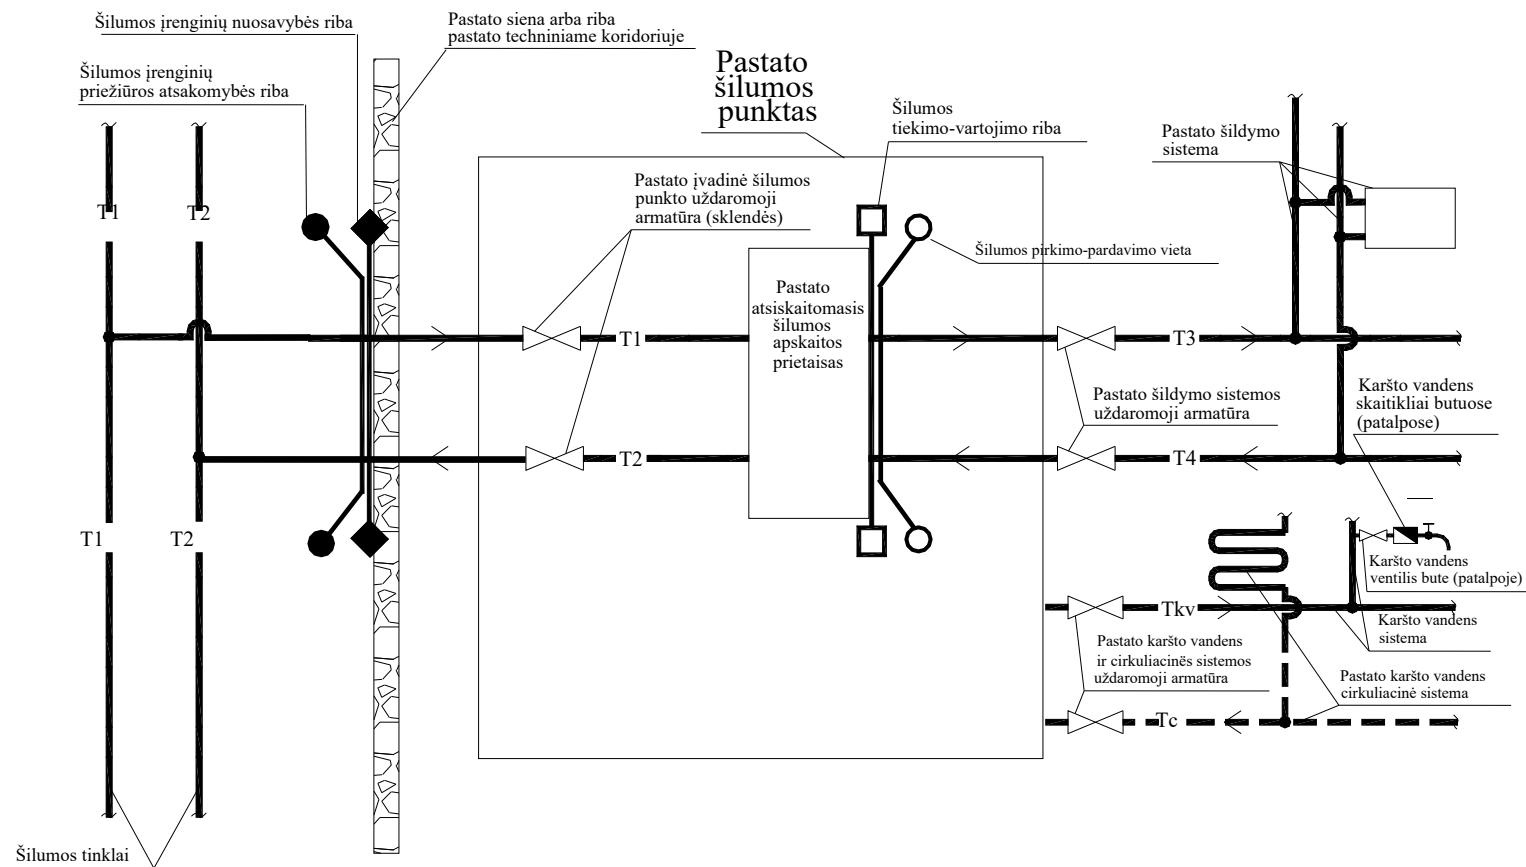

Pastaba:

Šalys patvirtina, kad atsiskaitomasis šilumos apskaitos prietaisas nuosavybės teise priklauso Šilumos tiekėjui bei priskiriamas jo eksploatacinei atsakomybei. Šilumos pirkimo-pardavimo vieta nustatoma ta pati kaip ir tiekimo-vartojimo riba.

Kiti schemos žymėjimai:

T_1 – šilumnešis, tiekiamas iš miesto šilumos tinklų

T_2 – grįžtantis į miesto šilumos tinklus šilumnešis

T_3 – į pastato šildymo sistemą tiekiamas šilumnešis

T_4 – šilumnešis, grįžtantis iš pastato šildymo sistemos

T_{kv} – karštas vanduo į pastato karšto vandentiekio sistemą

T_c – karšto vandens cirkuliacinis vamzdis pastato karšto vandentiekio sistemoje

Šalių parašai:**Tiekėjas****Vartotojas**

AB „Panevėžio energija“

A.V.

(parašas, vardas, pavardė)