
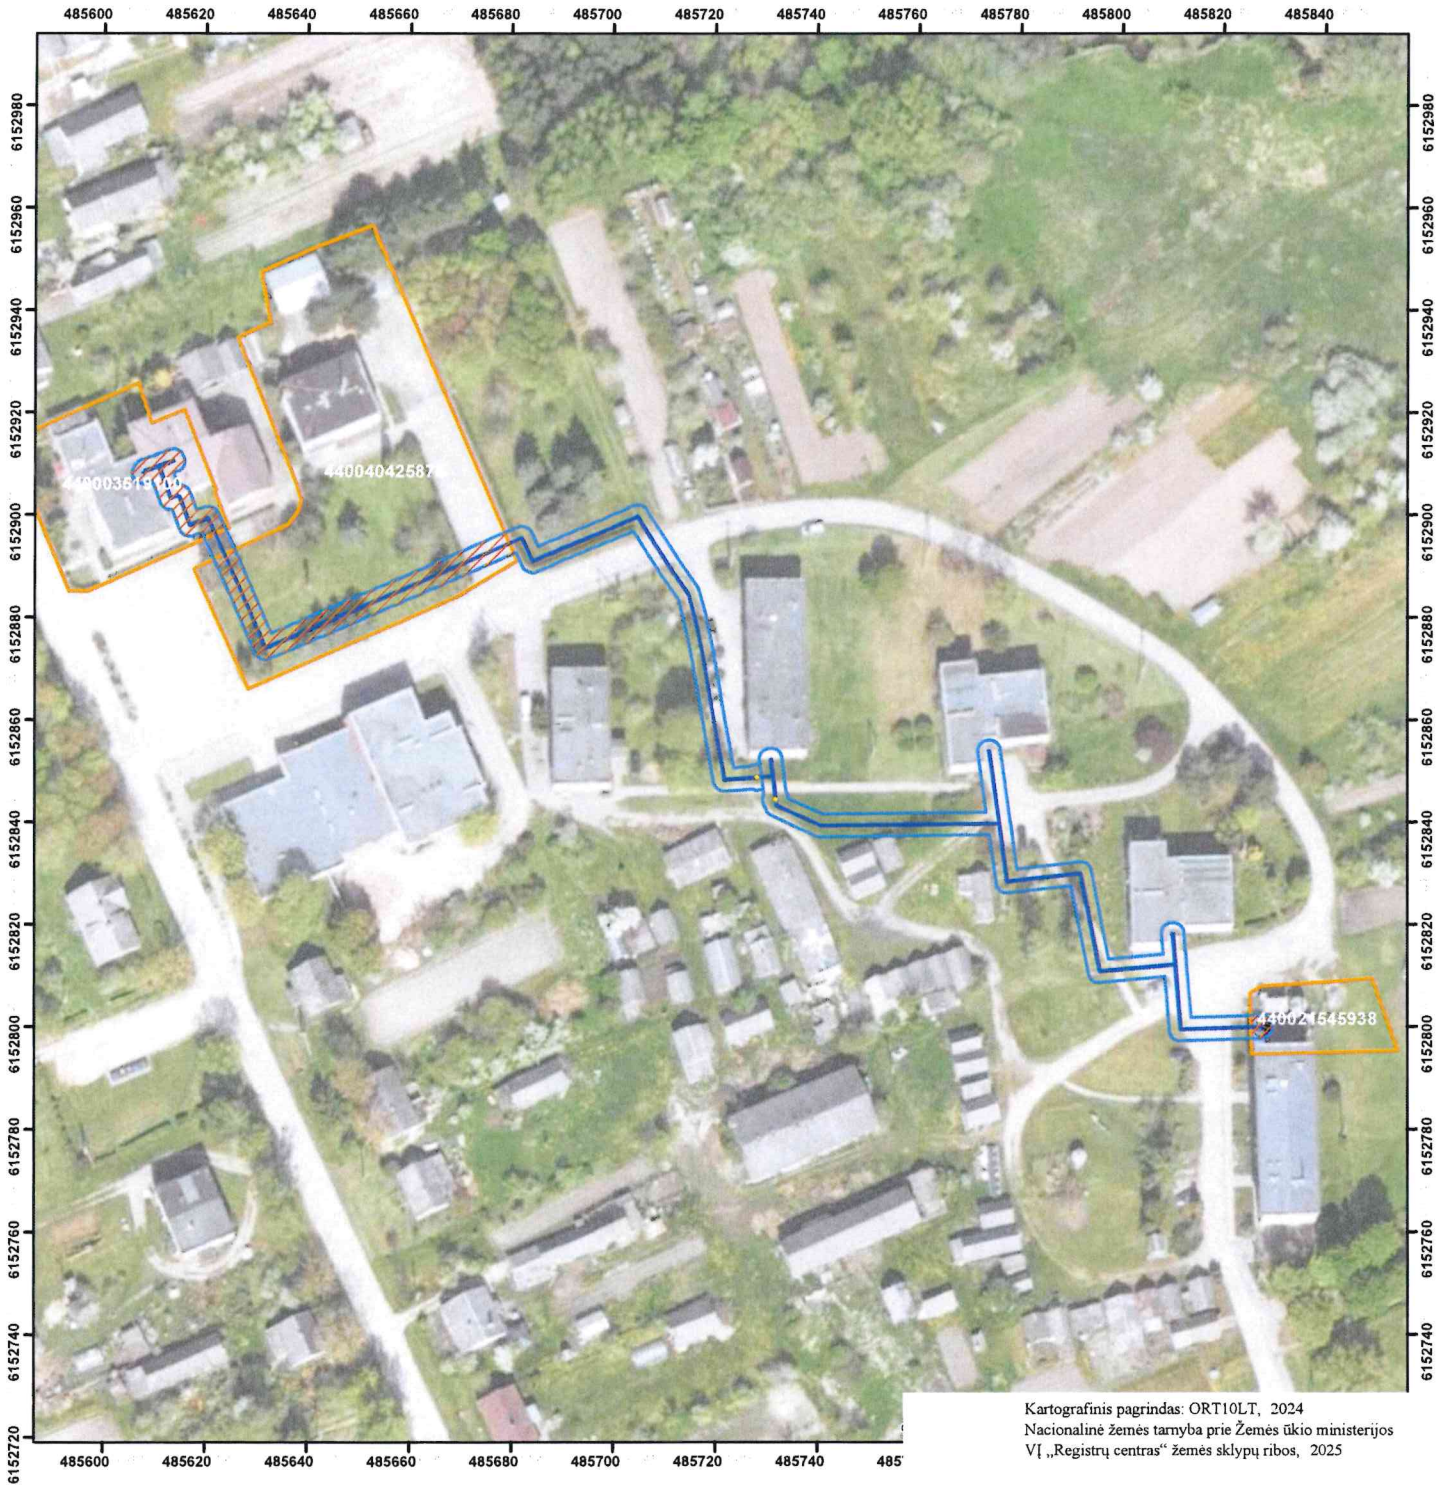



Kėdainių miesto ir rajono šilumos perdavimo tinklų apsaugos zonų teritorijų pirmasis planas
(Gudžiūnai)
M:1000

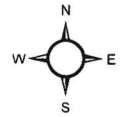

Kartografinis pagrindas: ORT10LT, 2024
Nacionalinė žemės tarnyba prie Žemės ūkio ministerijos
VĮ „Registrų centras“ žemės sklypų ribos, 2025

Sutartiniai ženklai:

- Indeksinis tinklelis
- Šilumos perdavimo tinklai
- Šilumos perdavimo tinklų kameros
- Šilumos perdavimo tinklų apsaugos zonos
- Šilumos perdavimo tinklų apsaugos zonos sklypuose
- Žemės sklypų ribos

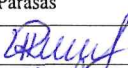 AB „Panevėžio energija“ Įm. kodas 147248313, adresas: Senamiesčio g. 113, Panevėžys, el.p. bendrove@pe.lt, tel.: +370 45 46 35 25				
Pareigos	Kvalifikacijos Nr.	Parašas	Vardas, pavardė	Data
Inžinierė	29974		Roma Urbutienė	2025-10-22
Inžinierė			Miglė Našlėnaitė	2025-10-22