

Zarasų miesto ir rajono šilumos perdavimo tinklų apsaugos zonų teritorijų antrasis planas (Dariaus ir Girėno g.)
M1:2000



Sutartiniai ženklai:

- Šilumotiekio šulinio / kameros dangtis
- Šilumotiekio vamzdžių jungtis, sandūra
- Drenažo šulinys
- Šilumotiekio šulinio / kameros kontūras
- Požeminis šilumotiekio vamzdis
- Drenažo linija
- 0000-0000-0000 Žemės sklypų ribos ir unikalus numeris
- 1 LVŽ Laisvos valstybinės žemės (LVŽ) teritorijos, kuriose nustatomos šilumos tinklų apsaugos zonos, ribos ir numeris
- Šilumos perdavimo tinklų apsaugos zonos (III skyrius, dvyliktas skirsnis) (kodas 148) nustatomos antruoju planu
- Šilumos perdavimo tinklų apsaugos zonų teritorija nustatyta pirmuoju planu

Kartografinis pagrindas:

- Lietuvos Respublikos teritorijos M 1:10 000 skaitmeninis rastrinis ortografinis žemėlapis ORT10LT
 - Nacionalinė žemės tarnyba prie Žemės ūkio ministerijos, 2018 Lietuvos Respublikos teritorijos M 1:10 000 georeferencinių erdvinį duomenų rinkinys GDR10LT
 - VĮ "Registų centras", žemės sklypų ribos 2022
- Šilumos tinklo unikalus daikto Nr. 4398-3006-9016 (1 planas)




Įm. kodas: 305889186, adresas: Totorių g. 3, 44237 Kaunas, el. p. projects.house@inbox.lt Tel.: +370 615 46666


Pareigos	Parašas	Vardas, pavardė	Data
Direktorė		Evelina Saurusevičienė	2022-04-25
Matininkas		Andrius Murauskas	2022-04-25

Matininko kvalifikacijos pažymėjimo Nr.: 2M-M-2829

M1:2000

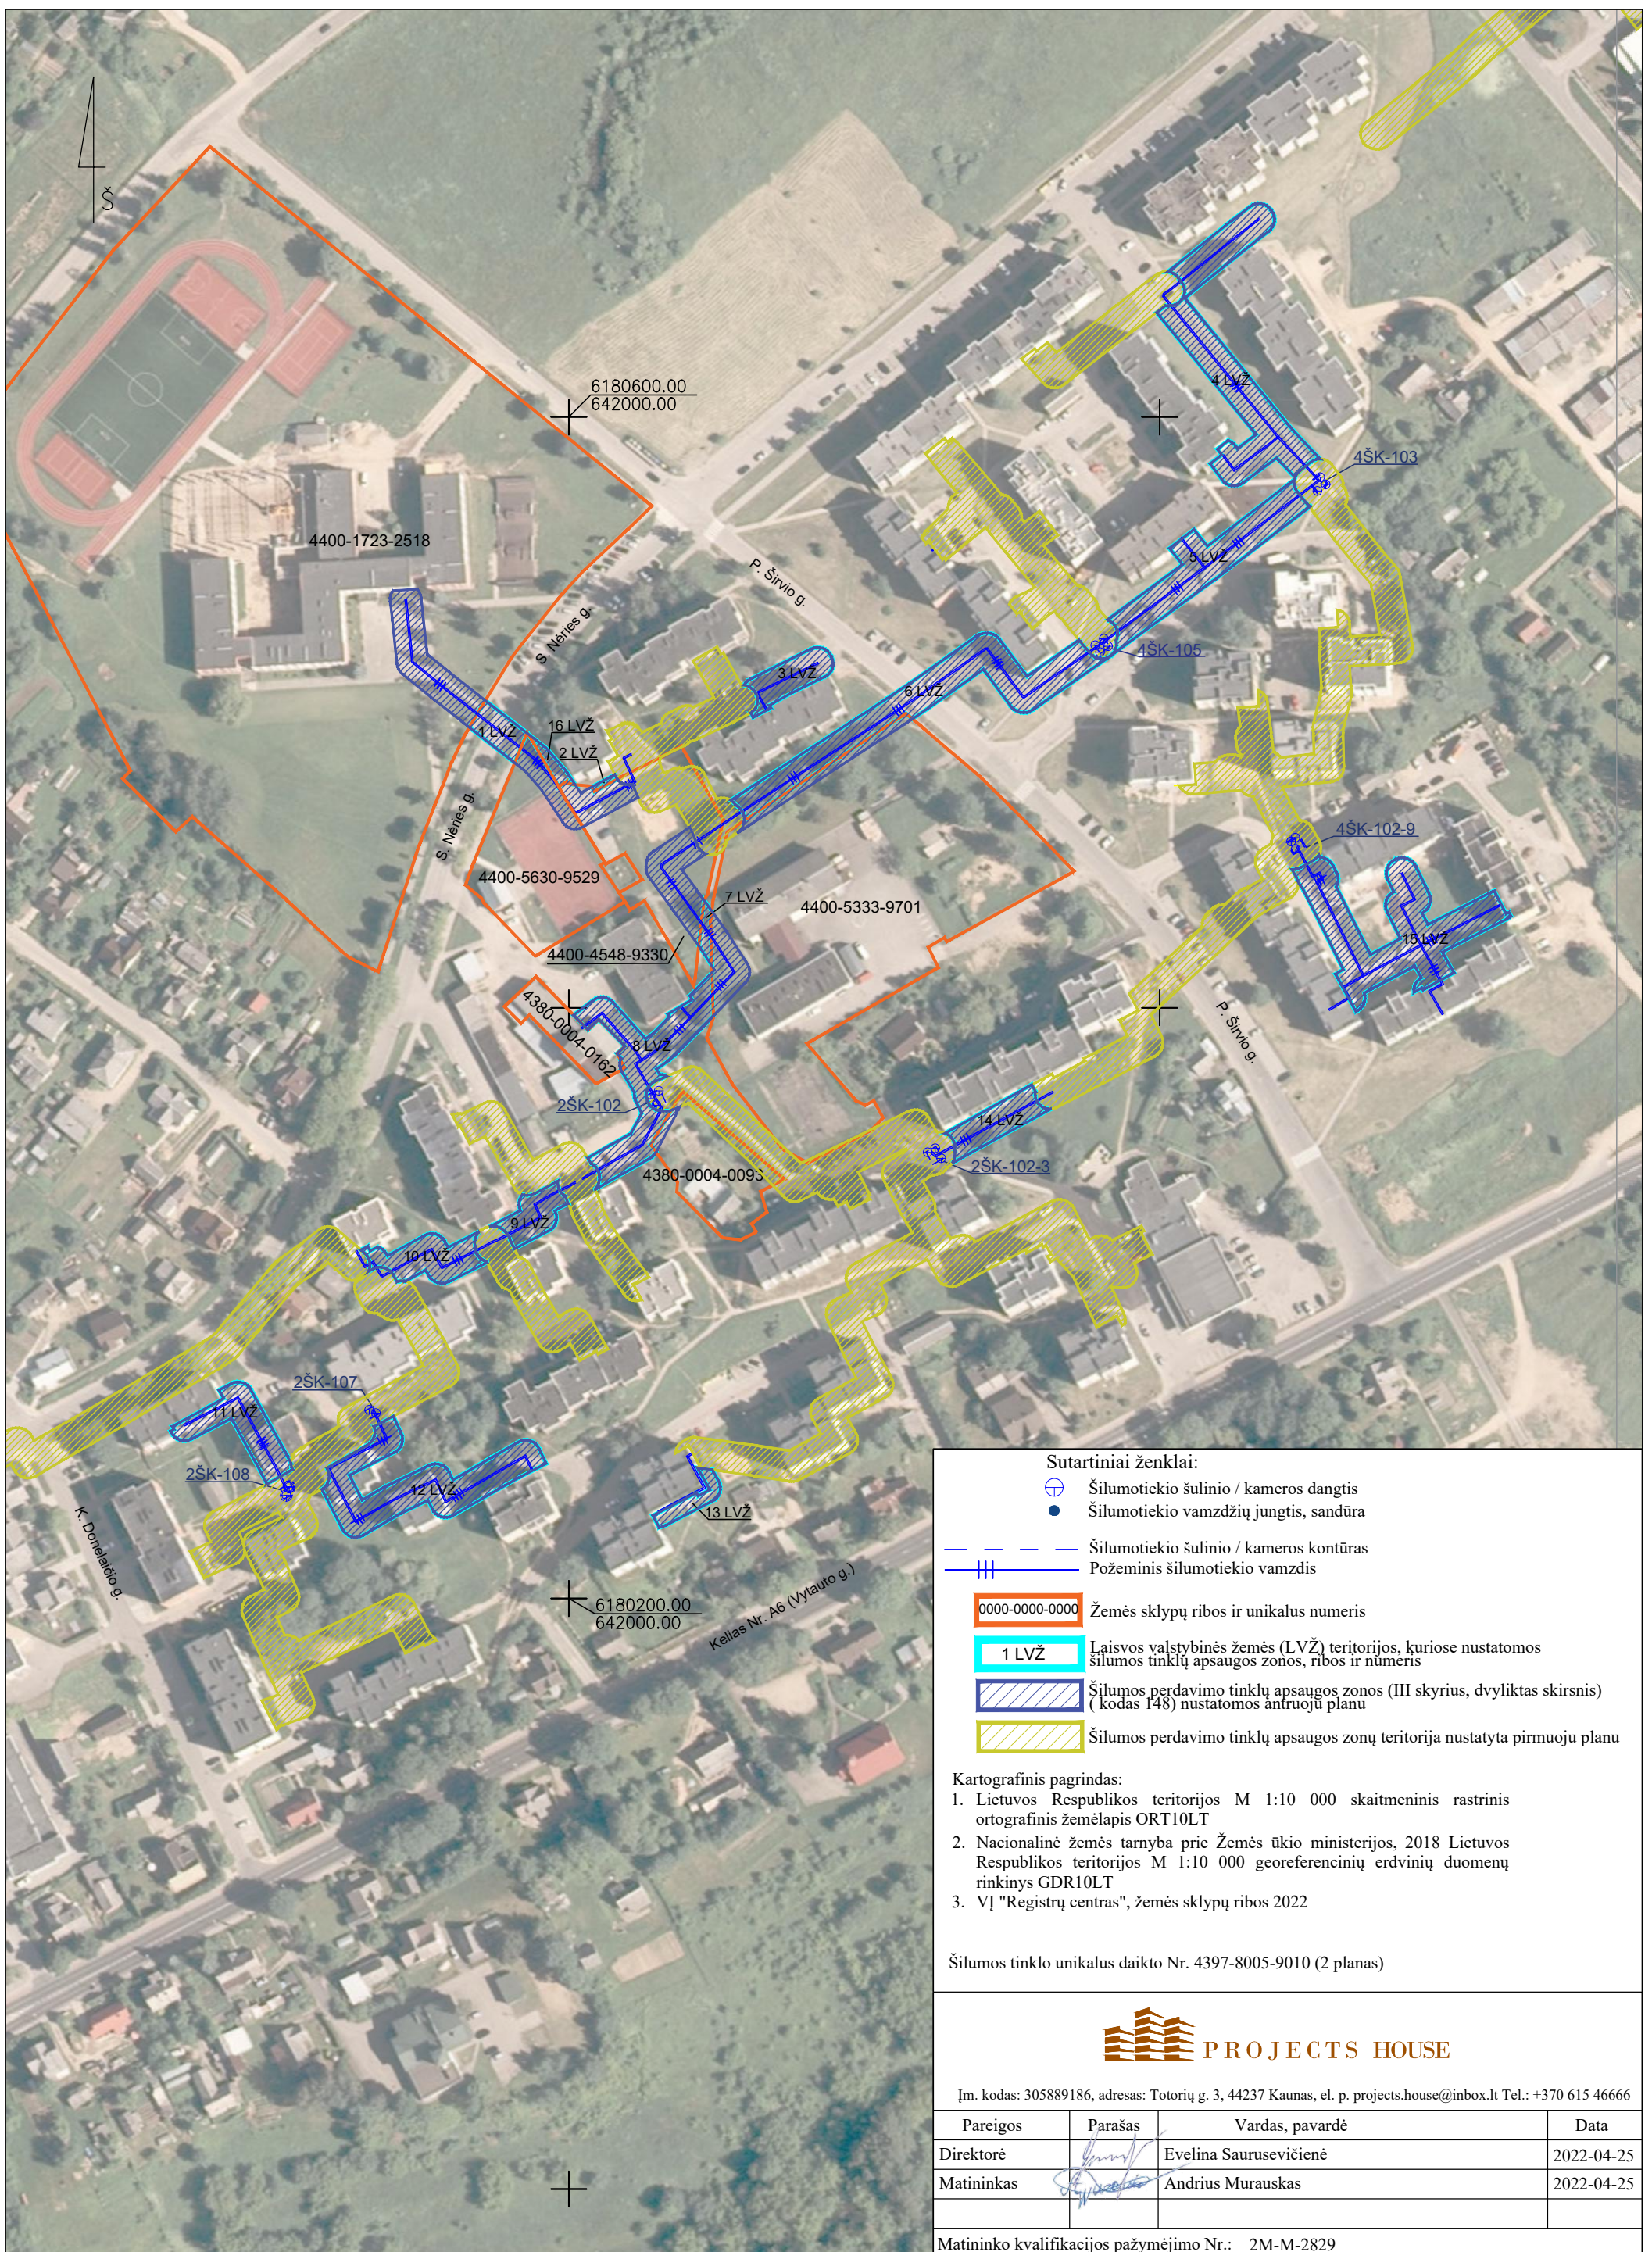

Zarasų miesto ir rajono šilumos perdavimo tinklų apsaugos zonų teritorijų antrasis planas (Savanorių g.)
M1:2000

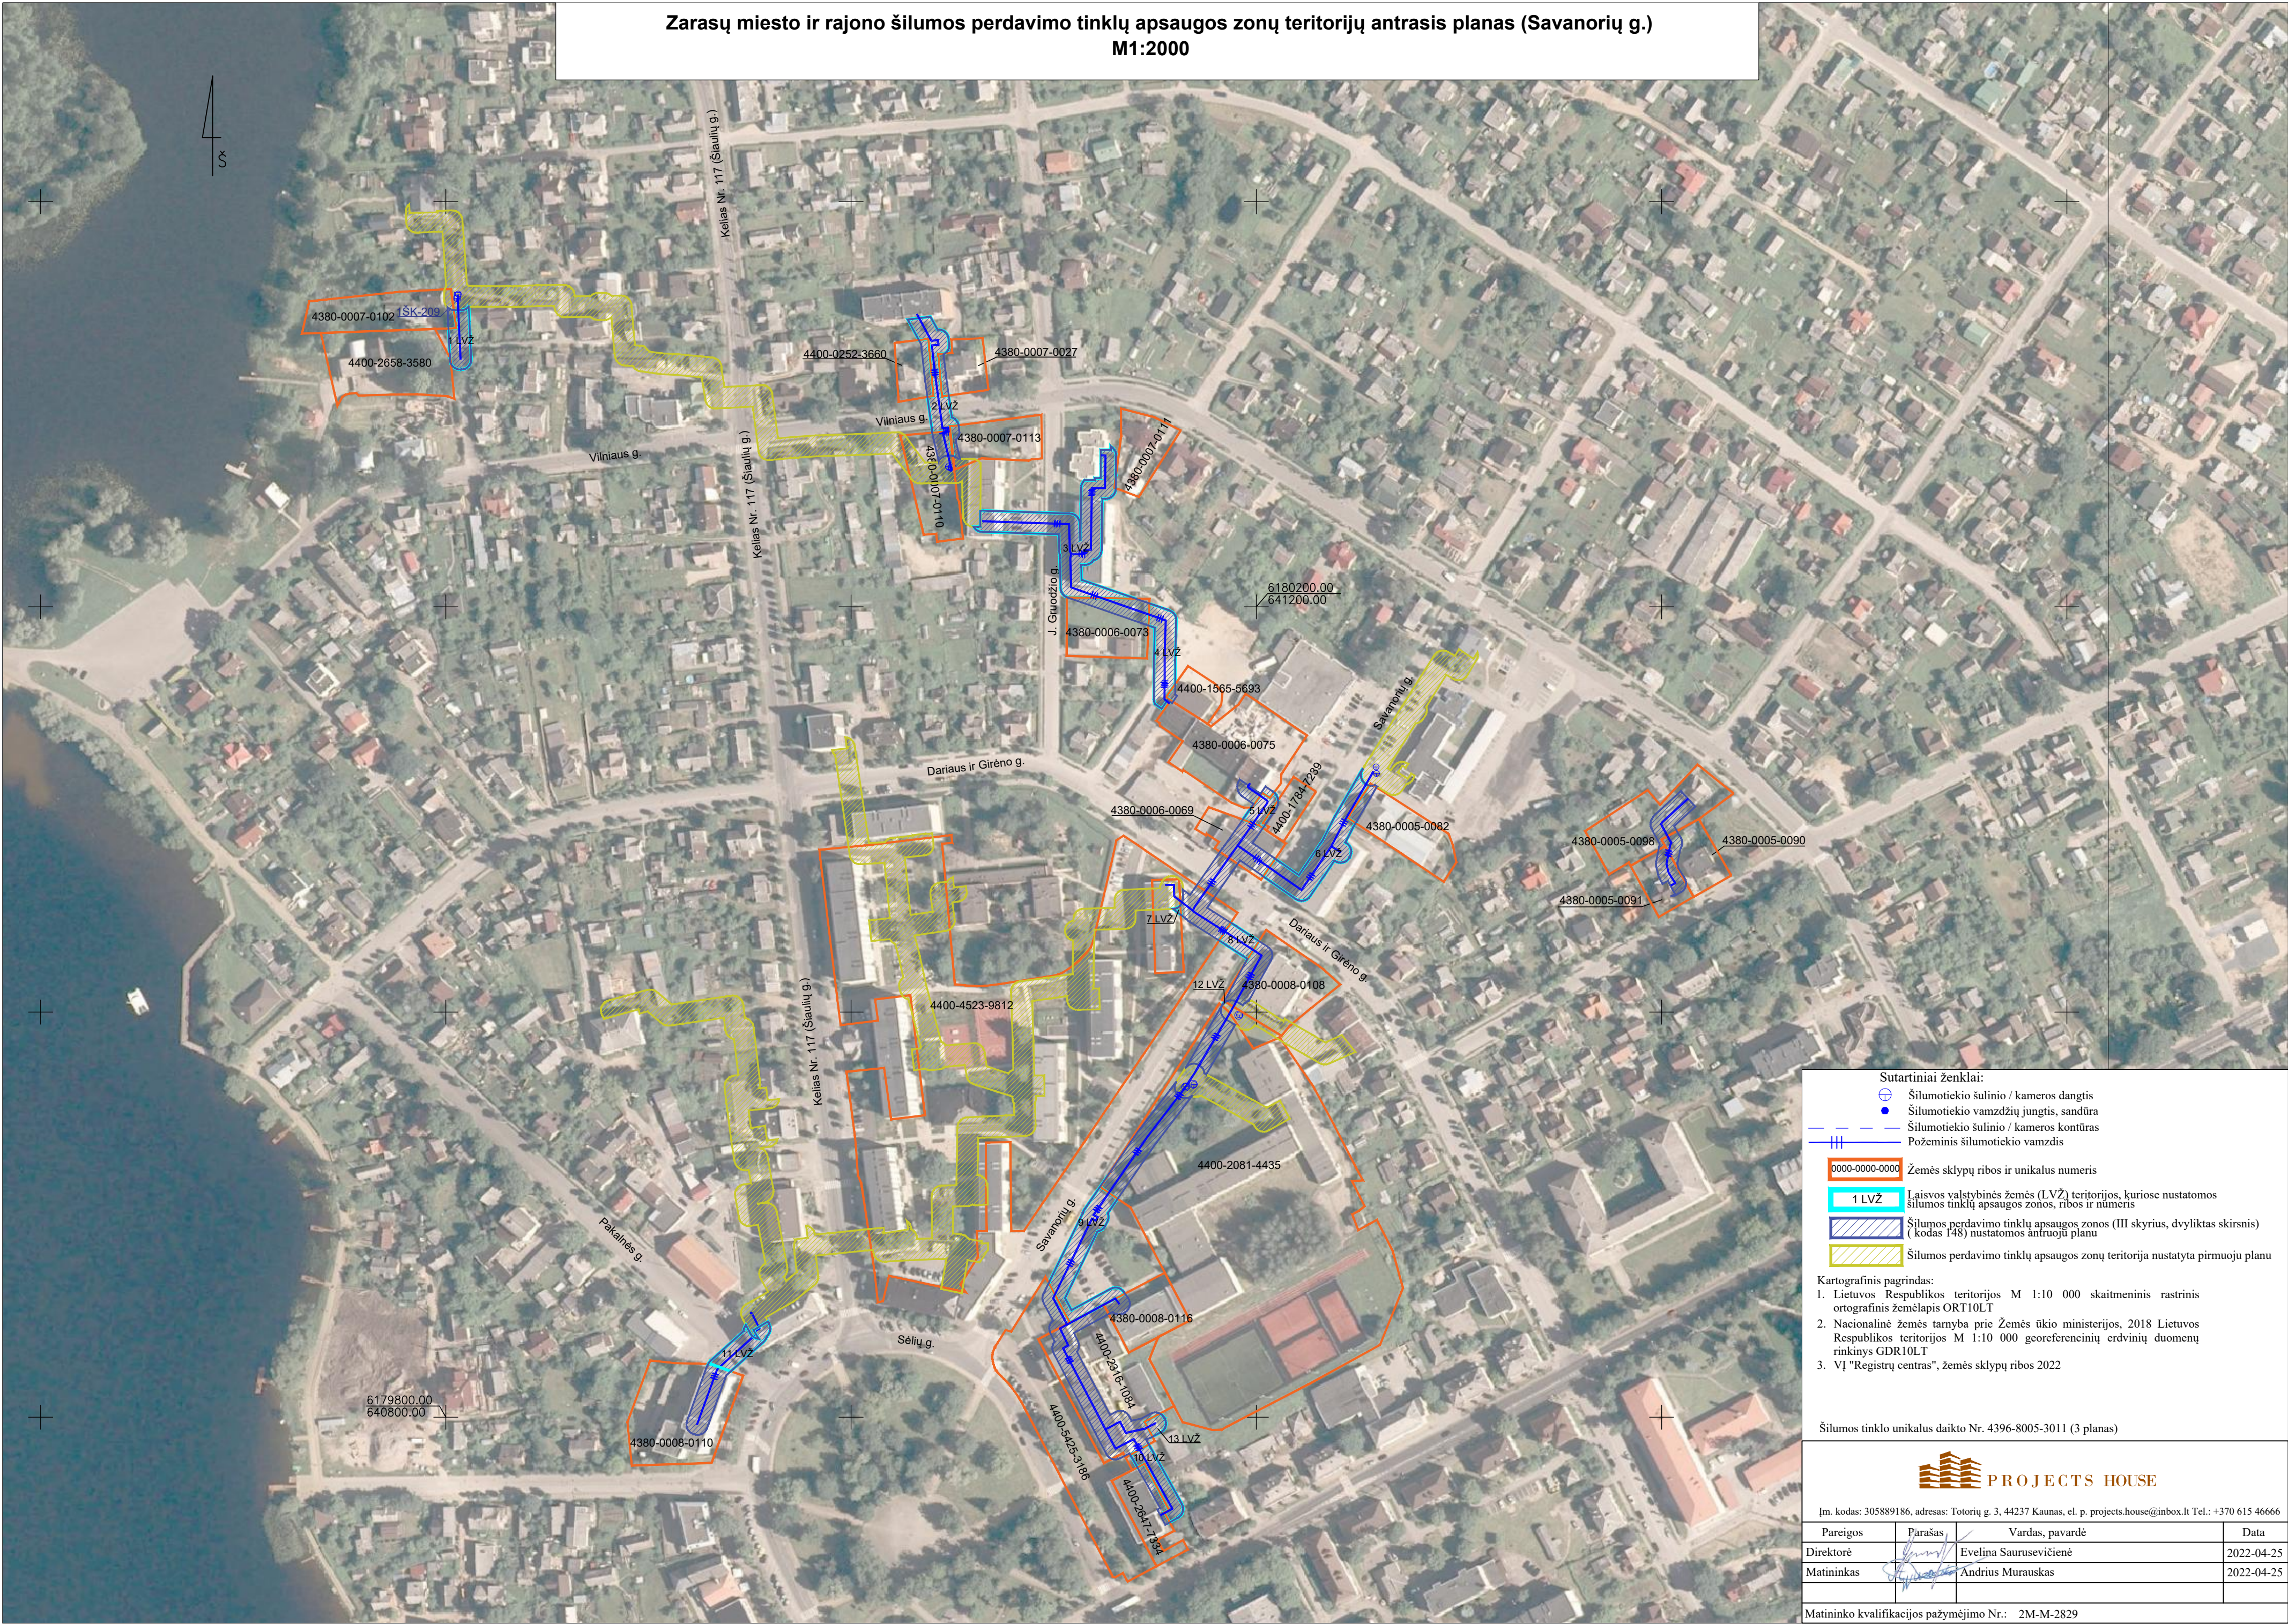

Sutartiniai ženklai:

- Šilumotiekio šulinio / kameros dangtis
- Šilumotiekio vamzdžių jungtis, sandūra
- Šilumotiekio šulinio / kameros kontūras
- Požeminis šilumotiekio vamzdis

0000-0000-0000 Žemės sklypų ribos ir unikalūs numeris

1 LVŽ Laisvos valstybinės žemės (LVŽ) teritorijos, kuriose nustatomos šilumos tinklų apsaugos zonos, ribos ir numeris

Šilumos perdavimo tinklų apsaugos zonos (III skyrius, dvilyktas skirsnis) (kodas 148) nustatomos antruoju planu

Šilumos perdavimo tinklų apsaugos zonų teritorija nustatyta pirmuoju planu

Kartografinis pagrindas:

- Lietuvos Respublikos teritorijos M 1:10 000 skaitmeninis rastrinis ortografinis žemėlapis ORT10LT
- Nacionalinė žemės tarnyba prie Žemės ūkio ministerijos, 2018 Lietuvos Respublikos teritorijos M 1:10 000 georeferencinių erdvinių duomenų rinkinys GDR10LT
- VĮ "Registų centras", žemės sklypų ribos 2022

Šilumos tinklo unikalus daikto Nr. 4396-8005-3011 (3 planas)

PROJECTS HOUSE

Įm. kodas: 305889186, adresas: Totorių g. 3, 44237 Kaunas, el. p. projects.house@inbox.lt Tel.: +370 615 46666

Pareigos	Parašas	Vardas, pavardė	Data
Direktorė		Evelina Saurusevičienė	2022-04-25
Matininkas		Andrius Murauskas	2022-04-25

Matininko kvalifikacijos pažymėjimo Nr.: 2M-M-2829