


Zarusų miesto ir rajono savivaldybės šilumos perdavimo tinklų apsaugos zonų teritorijų pirmasis planas (Dimitriškių k.)
M1:2000

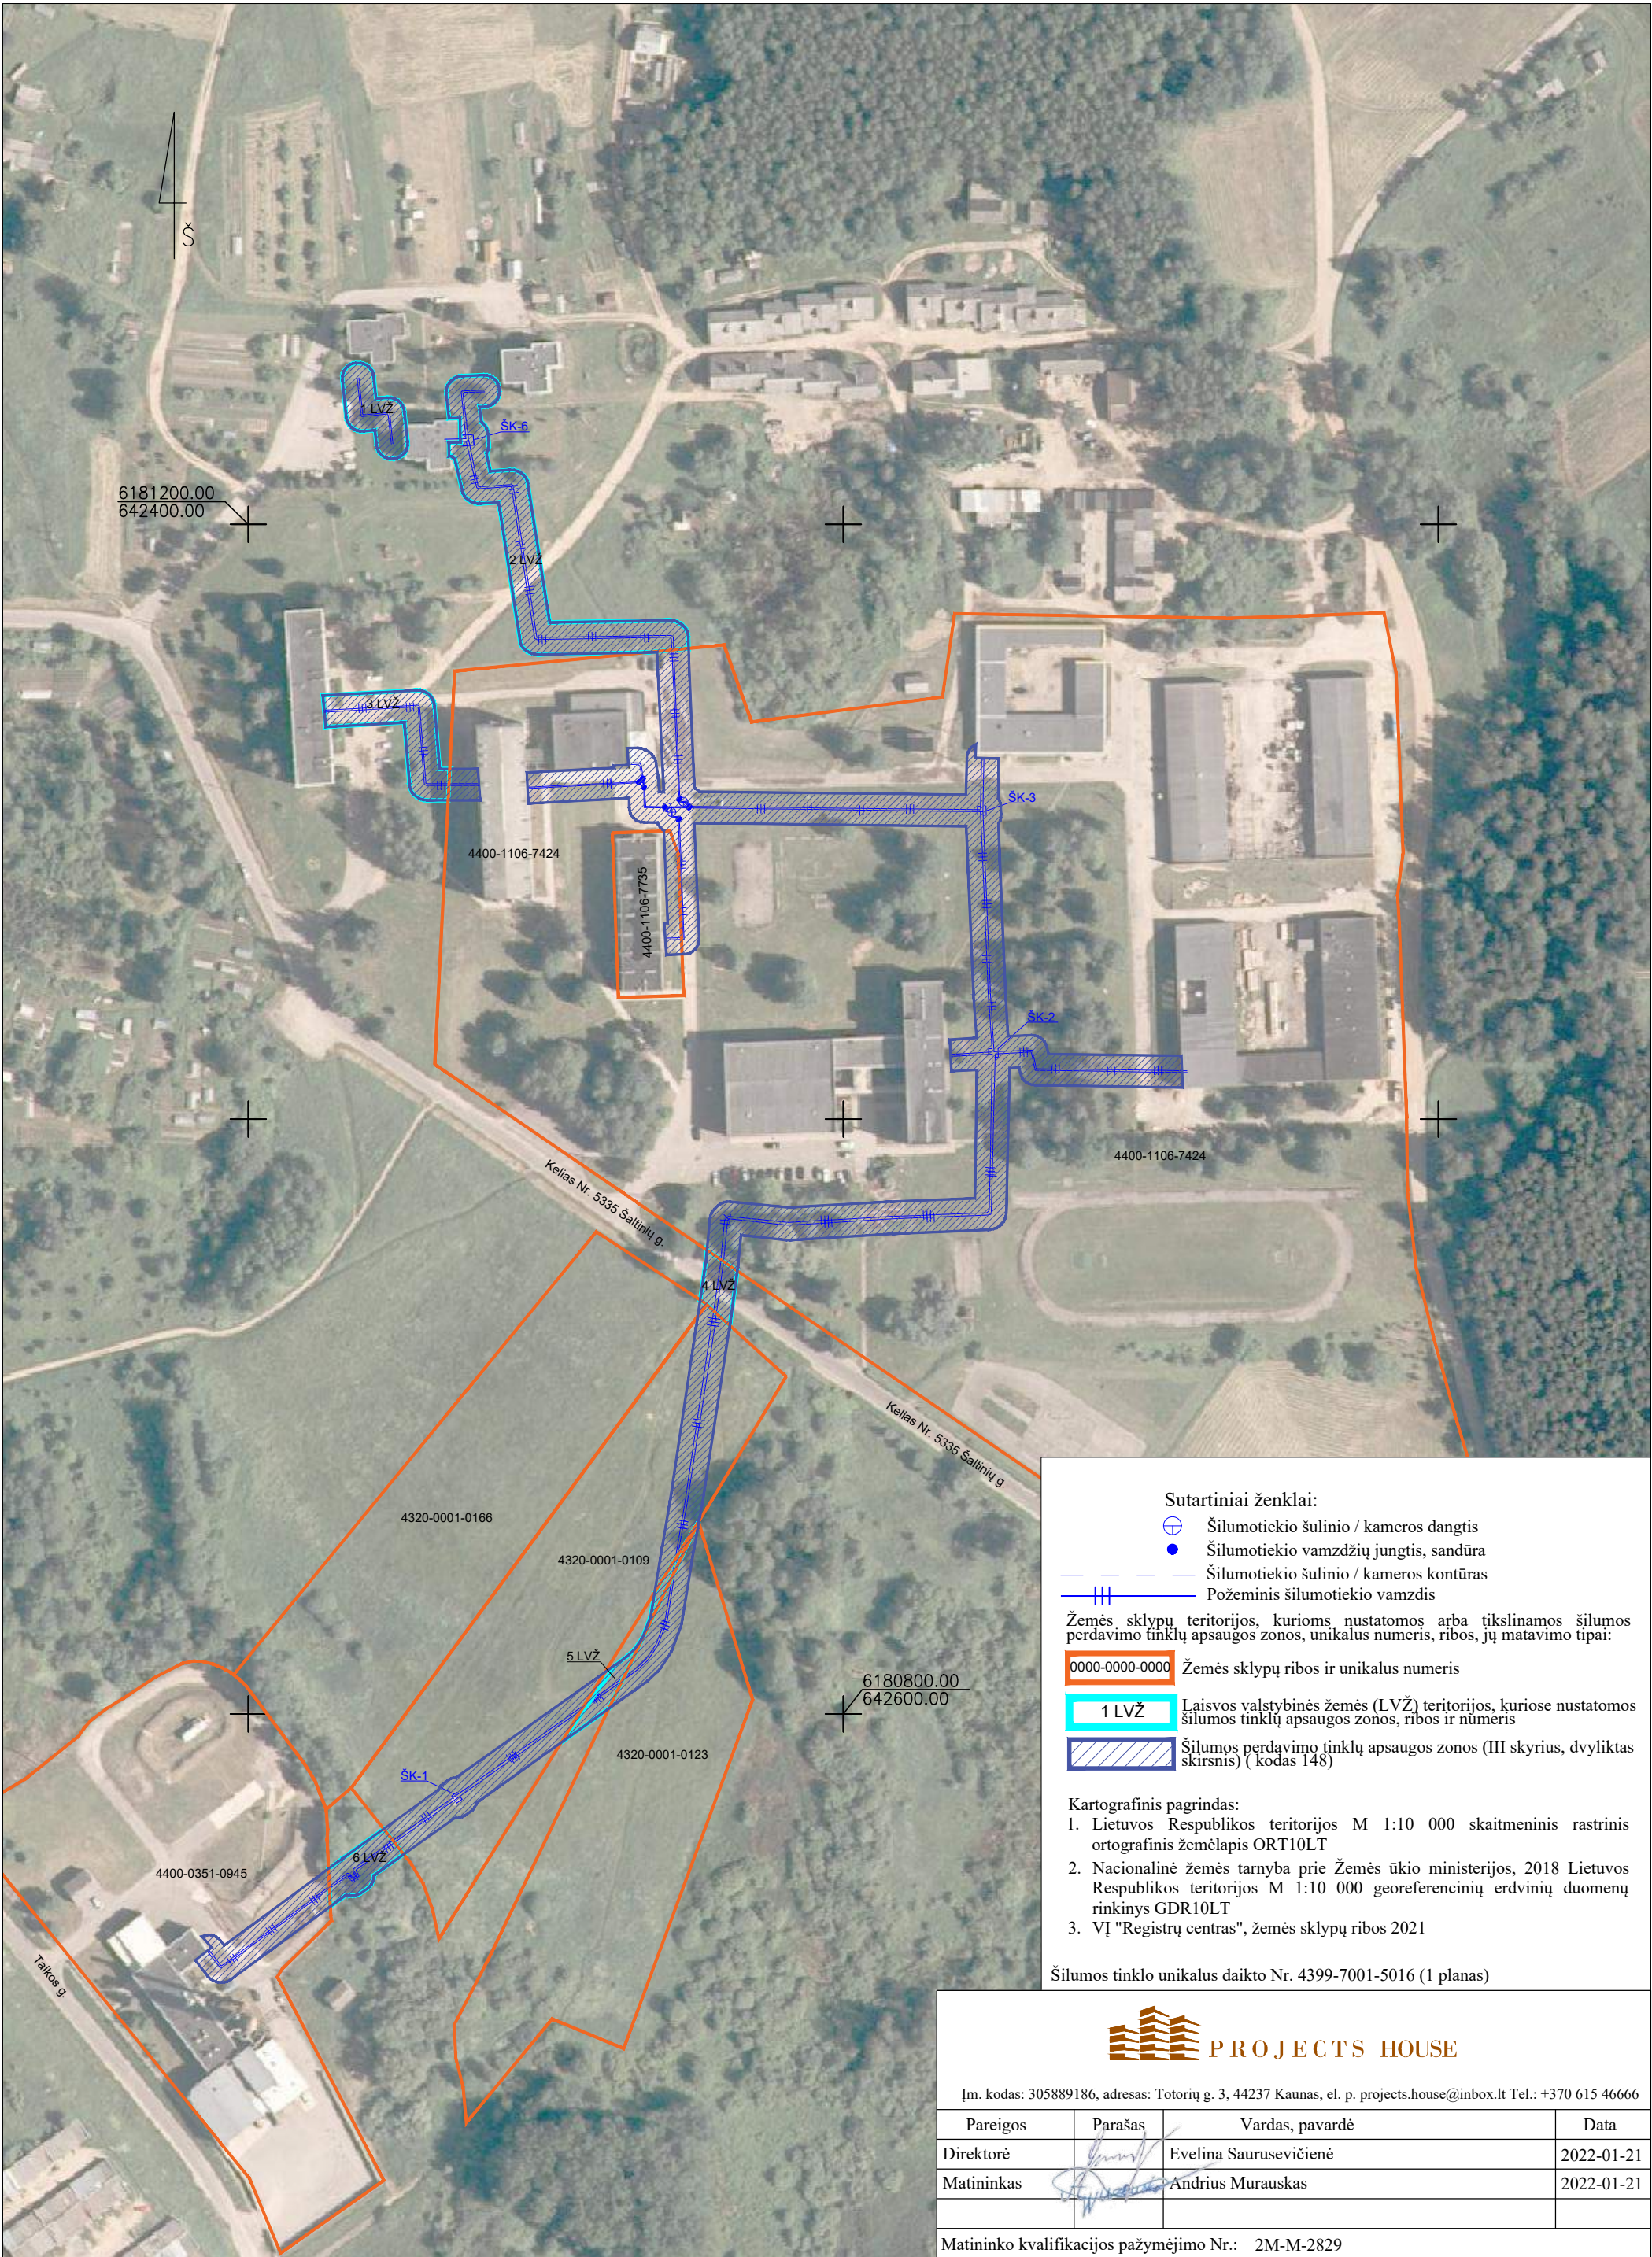

Sutartiniai ženklai:

- Šilumotiekio šulinio / kameros dangtis
- Šilumotiekio vamzdžių jungtis, sandūra
- Šilumotiekio šulinio / kameros kontūras
- Požeminis šilumotiekio vamzdis

Žemės sklypų teritorijos, kurioms nustatomos arba tikslinamos šilumos perdavimo tinklų apsaugos zonos, unikalus numeris, ribos ir jų matavimo tipai:

- 0000-0000-0000 Žemės sklypų ribos ir unikalus numeris
- 1 LVŽ Laisvos valstybinės žemės (LVŽ) teritorijos, kuriose nustatomos šilumos perdavimo tinklų apsaugos zonos, ribos ir numeris
- Šilumos perdavimo tinklų apsaugos zonos (III skyrius, dvylikas skirsnis) (kodas 148)

Kartografinis pagrindas:

- Lietuvos Respublikos teritorijos M 1:10 000 skaitmeninis rastrinis ortografinis žemėlapis ORT10LT
- Nacionalinė žemės tarnyba prie Žemės ūkio ministerijos, 2018 Lietuvos Respublikos teritorijos M 1:10 000 georeferencinių erdvinių duomenų rinkinys GDR10LT
- VĮ "Registru centras", žemės sklypų ribos 2021

Šilumos tinklo unikalus daikto Nr. 4399-7001-5016 (1 planas)




Įm. kodas: 305889186, adresas: Totorių g. 3, 44237 Kaunas, el. p. projects.house@inbox.lt Tel.: +370 615 46666

Pareigos	Parašas	Vardas, pavardė	Data
Direktorė		Evelina Saurusevičienė	2022-01-21
Matininkas		Andrius Murauskas	2022-01-21

Matininko kvalifikacijos pažymėjimo Nr.: 2M-M-2829

Zarasų miesto ir rajono savivaldybės šilumos perdavimo tinklų apsaugos zonų teritorijų pirmasis planas (Užtiltės k.)
M1:2000

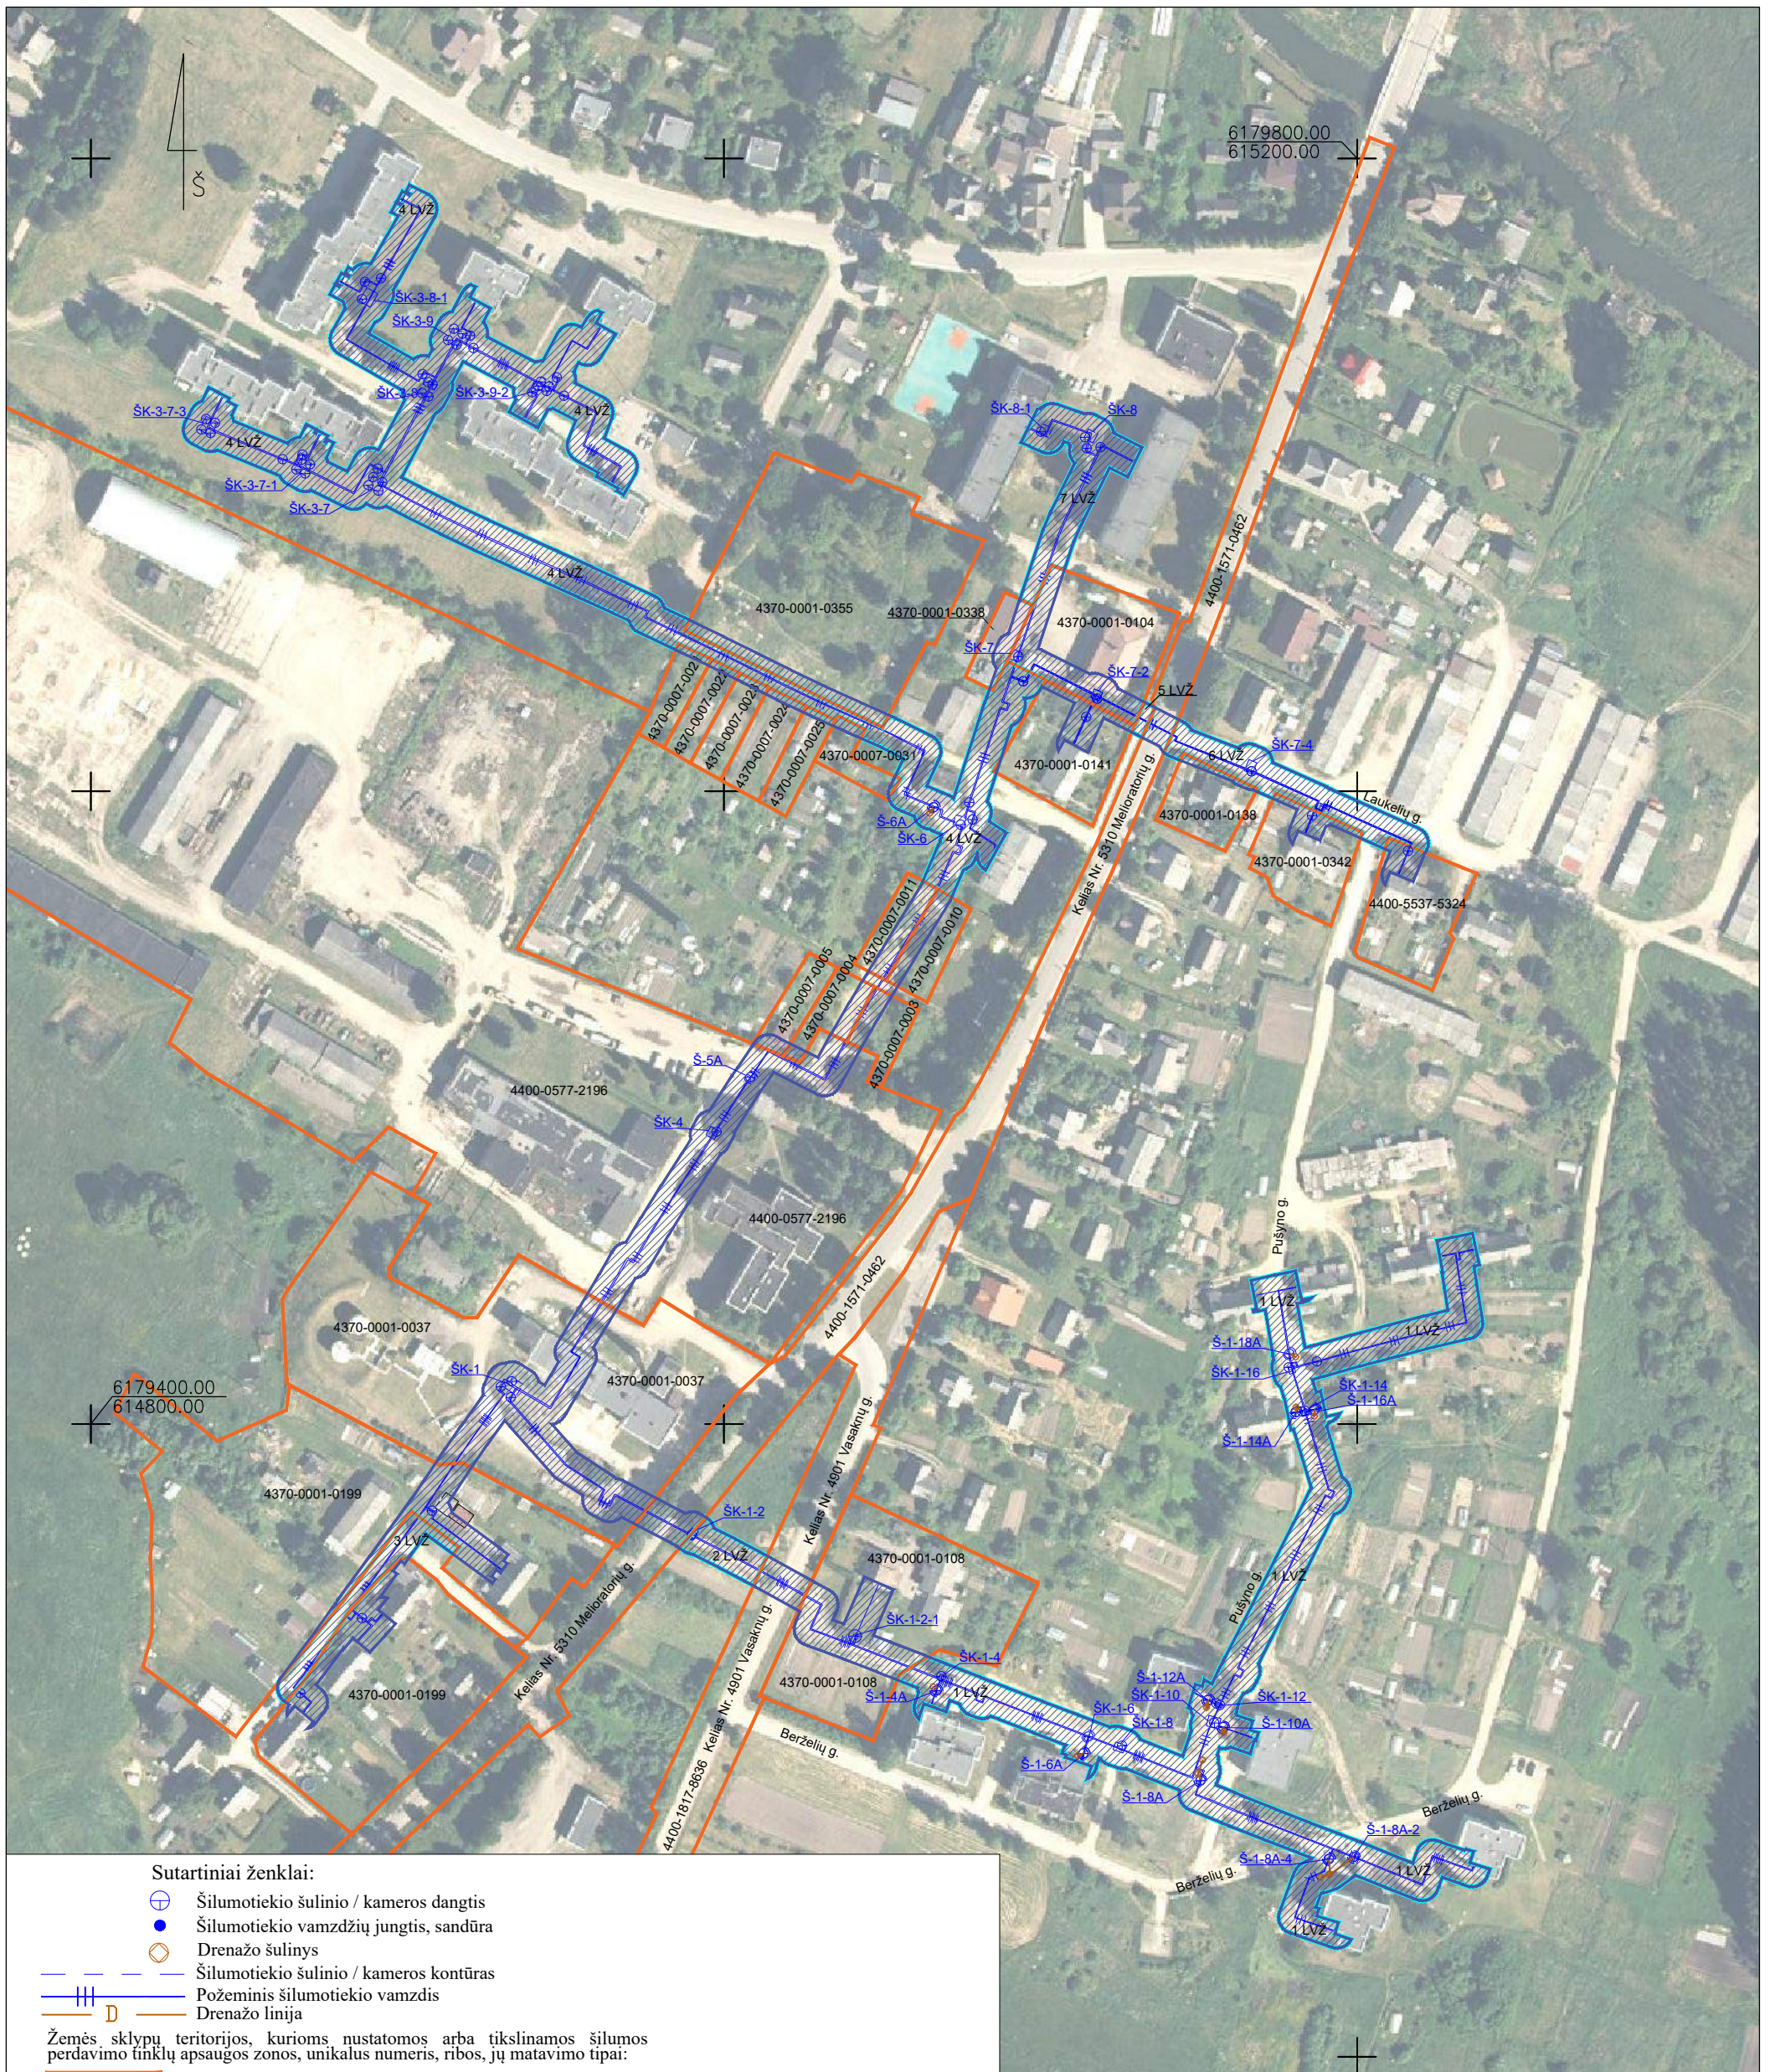

Šilumos tinklo unikalus daikto Nr. 4397-1005-4013 (2 planas)



Įm. kodas: 305889186, adresas: Totorių g. 3, 44237 Kaunas, el. p. projects.house@inbox.lt Tel.: +370 615 46666


Pareigos	Parašas	Vardas, pavardė	Data
Direktorė		Evelina Saurusevičienė	2022-01-21
Matininkas		Andrius Murauskas	2022-01-21

Matininko kvalifikacijos pažymėjimo Nr.: 2M-M-2829

Kartografinis pagrindas:

1. Lietuvos Respublikos teritorijos M 1:10 000 skaitmeninis rastrinis ortografinis žemėlapis ORT10LT
2. Nacionalinė žemės tarnyba prie Žemės ūkio ministerijos, 2018 Lietuvos Respublikos teritorijos M 1:10 000 georeferencinių erdviųjų duomenų rinkinys GDR10LT
3. VI "Registrų centras", žemės sklypų ribos 2021

Zarasų miesto ir rajono savivaldybės šilumos perdavimo tinklų apsaugos zonų teritorijų pirmasis planas (Dariaus ir Girėno g.)
M1:2000

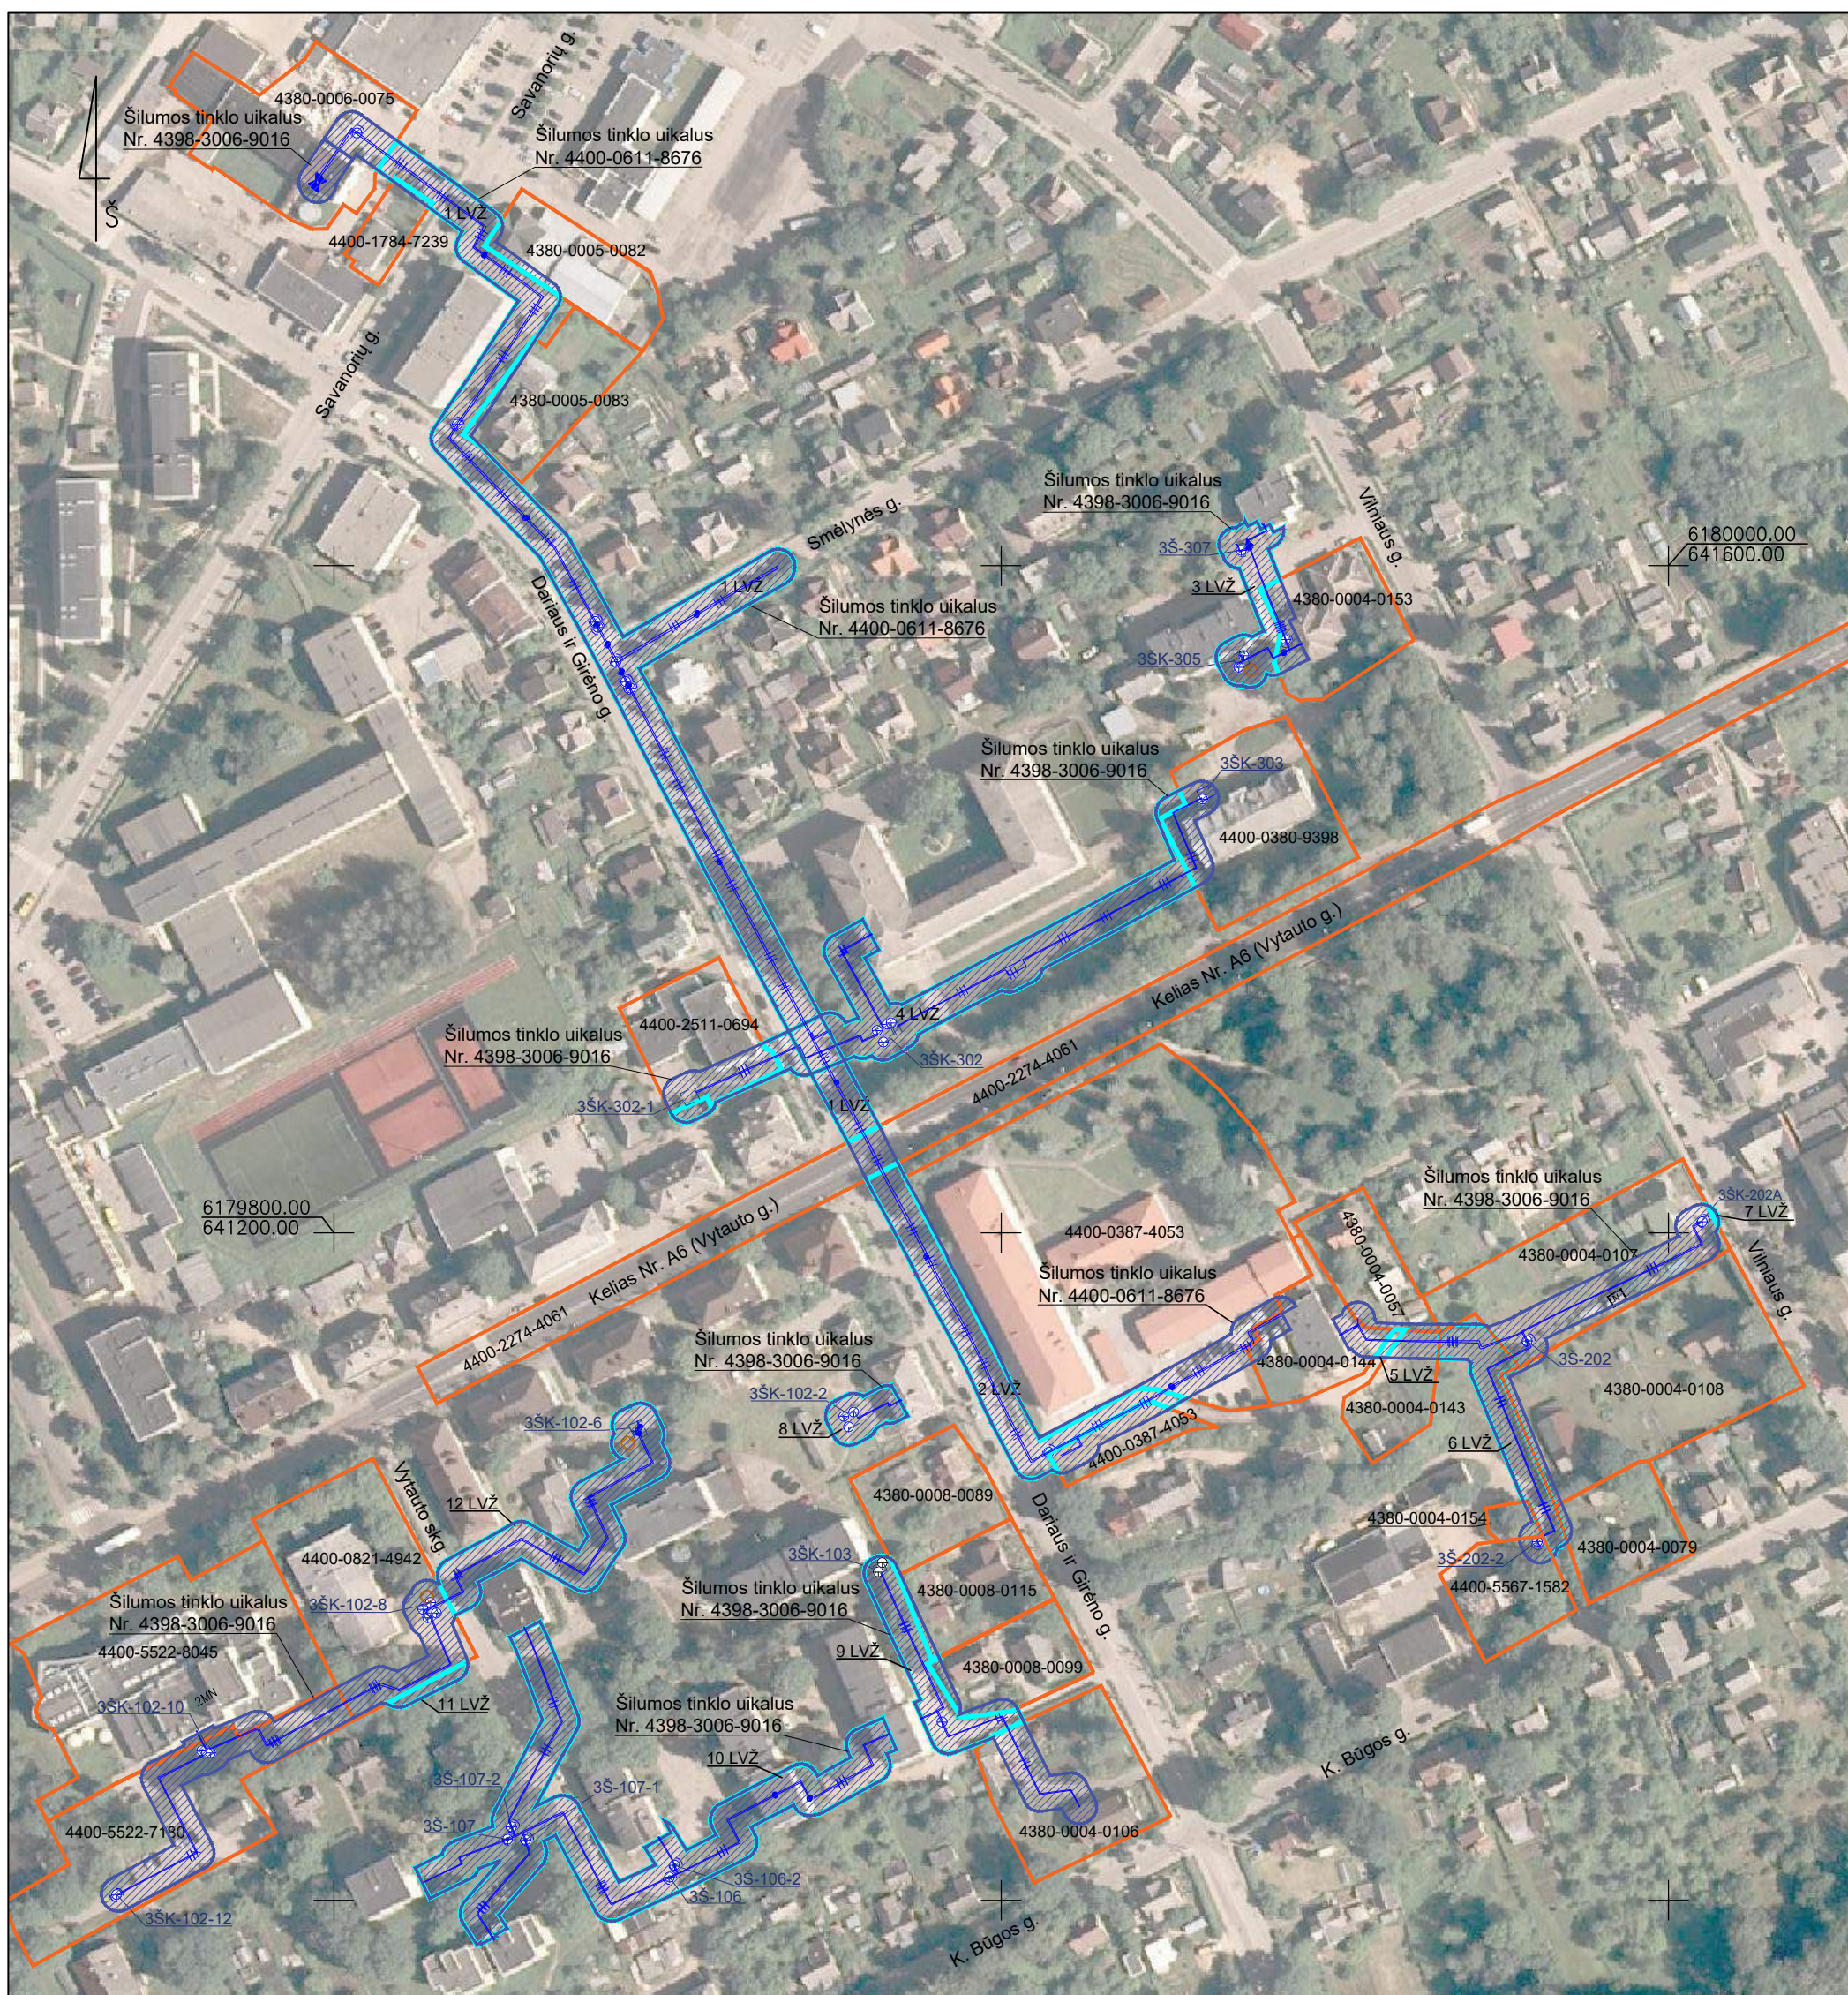

Sutartiniai ženklai:

-  Šilumotiekio šulinio / kameros dangtis
-  Šilumotiekio vamzdžių jungtis, sandūra
-  Drenažo šulinys
-  Šilumotiekio šulinio / kameros kontūras
-  Požeminis šilumotiekio vamzdis
-  Drenažo linija

Žemės, sklypu, teritorijos, kurioms nustatomos arba tikslinamos šilumos perdavimo tinklo apsaugos zonos, unikalūs numeris, ribos, jų matavimo tipai:

0000-0000-0000 Žemės sklypų ribos ir unikalus numeris

1 LVŽ Laisvos valstybinės žemės (LVŽ) teritorijos, kuriose nustatomos šilumos tinklų apsaugos zonos, ribos ir numeris

 Šilumos perdavimo tinklų apsaugos zonos (III skyrius, dvyliktas skirsnis) (kodas 148)

Kartografinis pagrindas:

1. Lietuvos Respublikos teritorijos M 1:10 000 skaitmeninis rastrinis ortografinis žemėlapis ORT10LT
2. Nacionalinė žemės tarnyba prie Žemės ūkio ministerijos, 2018 Lietuvos Respublikos teritorijos M 1:10 000 georeferencinių erdviųjų duomenų rinkinys GDR10LT
3. VI "Registrų centras", žemės sklypų ribos 2021

Šilumos tinklo unikalus daikto Nr. 4398-3006-9016 (3 planas)
Šilumos tinklo unikalus daikto Nr. 4400-0611-8676 (3 planas)




PROJECTS HOUSE

Im. kodas: 305889186, adresas: Totorių g. 3, 44237 Kaunas, el. p. projects.house@inbox.lt Tel.: +370 615 46666

Pareigos	Parašas	Vardas, pavardė	Data
Direktorė		Evelina Saurusevičienė	2022-01-21
Matininkas		Andrius Murauskas	2022-01-21

Matininko kvalifikacijos pažymėjimo Nr.: 2M-M-2829

Zarasų miesto ir rajono savivaldybės šilumos perdavimo tinklų apsaugos zonų teritorijų pirmasis planas (S. Nėries g.)
M1:2000

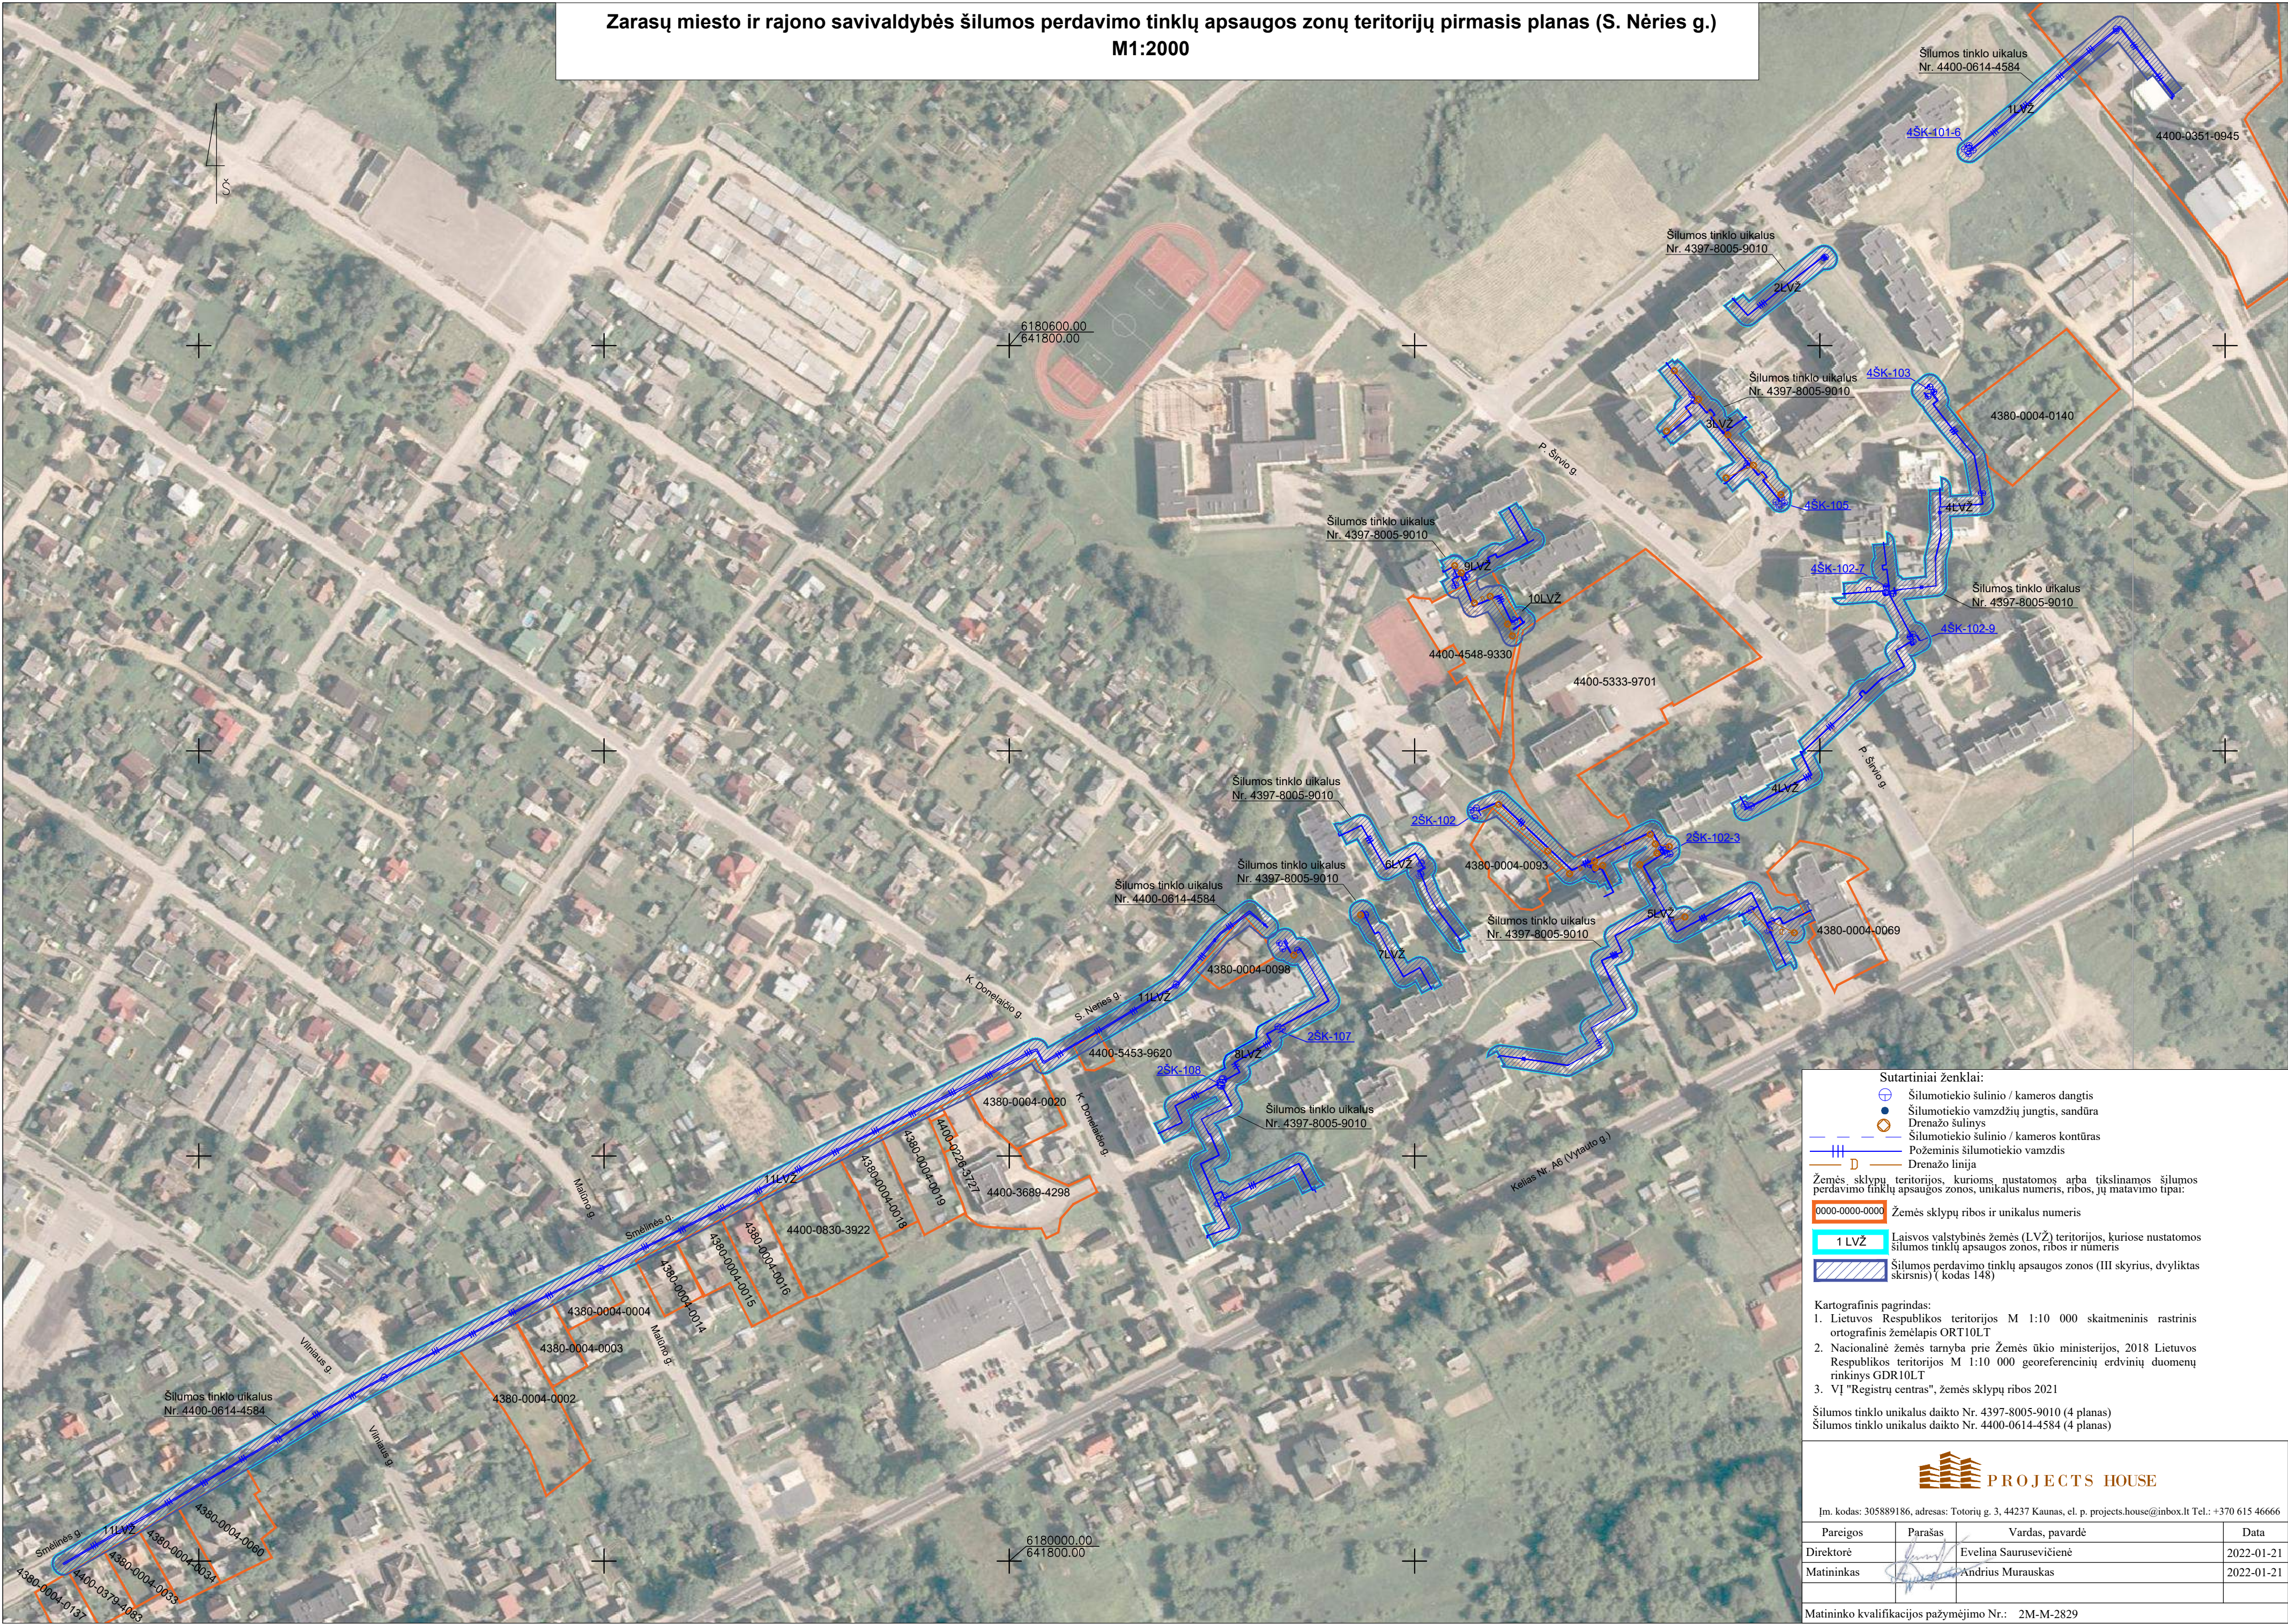

Sutartiniai ženklai:

- Šilumotiekio šulinio / kameros dangtis
- Šilumotiekio vamzdžių jungtis, sandūra
- Drenažo šulinys
- Šilumotiekio šulinio / kameros kontūras
- Požeminis šilumotiekio vamzdis
- Drenažo linija

Žemės, sklypų, teritorijos, kurioms, nustatomos arba tikslinamos šilumos perdavimo tinklų apsaugos zonos, unikalus numeris, ribos, jų matavimų tipai:

0000-0000-0000 Žemės sklypų ribos ir unikalus numeris



1 LVŽ Laisvos valstybinės žemės (LVŽ) teritorijos, kuriose nustatomos šilumos tinklų apsaugos zonos, ribos ir numeris

Šilumos perdavimo tinklų apsaugos zonos (III skyrius, dviliktas skirsnis) (kodas 148)


Kartografinis pagrindas:

- Lietuvos Respublikos teritorijos M 1:10 000 skaitmeninis rastrinis ortografinis žemėlapis ORT10LT
- Nacionalinė žemės tarnyba prie Žemės ūkio ministerijos, 2018 Lietuvos Respublikos teritorijos M 1:10 000 georeferencinių erdviųjų duomenų rinkinys GDR10LT
- VĮ "Registrai centras", žemės sklypų ribos 2021

Šilumos tinklo unikalus daikto Nr. 4397-8005-9010 (4 planas)
Šilumos tinklo unikalus daikto Nr. 4400-0614-4584 (4 planas)

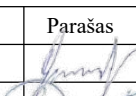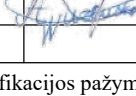			
Įm. kodas: 305889186, adresas: Totorių g. 3, 44237 Kaunas, el. p. projects.house@inbox.lt Tel.: +370 615 46666			
Pareigos	Parašas	Vardas, pavardė	Data
Direktorė		Evelina Saurusevičienė	2022-01-21
Matininkas		Andrius Murauskas	2022-01-21
Matininko kvalifikacijos pažymėjimo Nr.: 2M-M-2829			

Zarasų miesto ir rajono savivaldybės šilumos perdavimo tinklų apsaugos zonų teritorijų pirmasis planas (Savanorių g.)
M1:2000

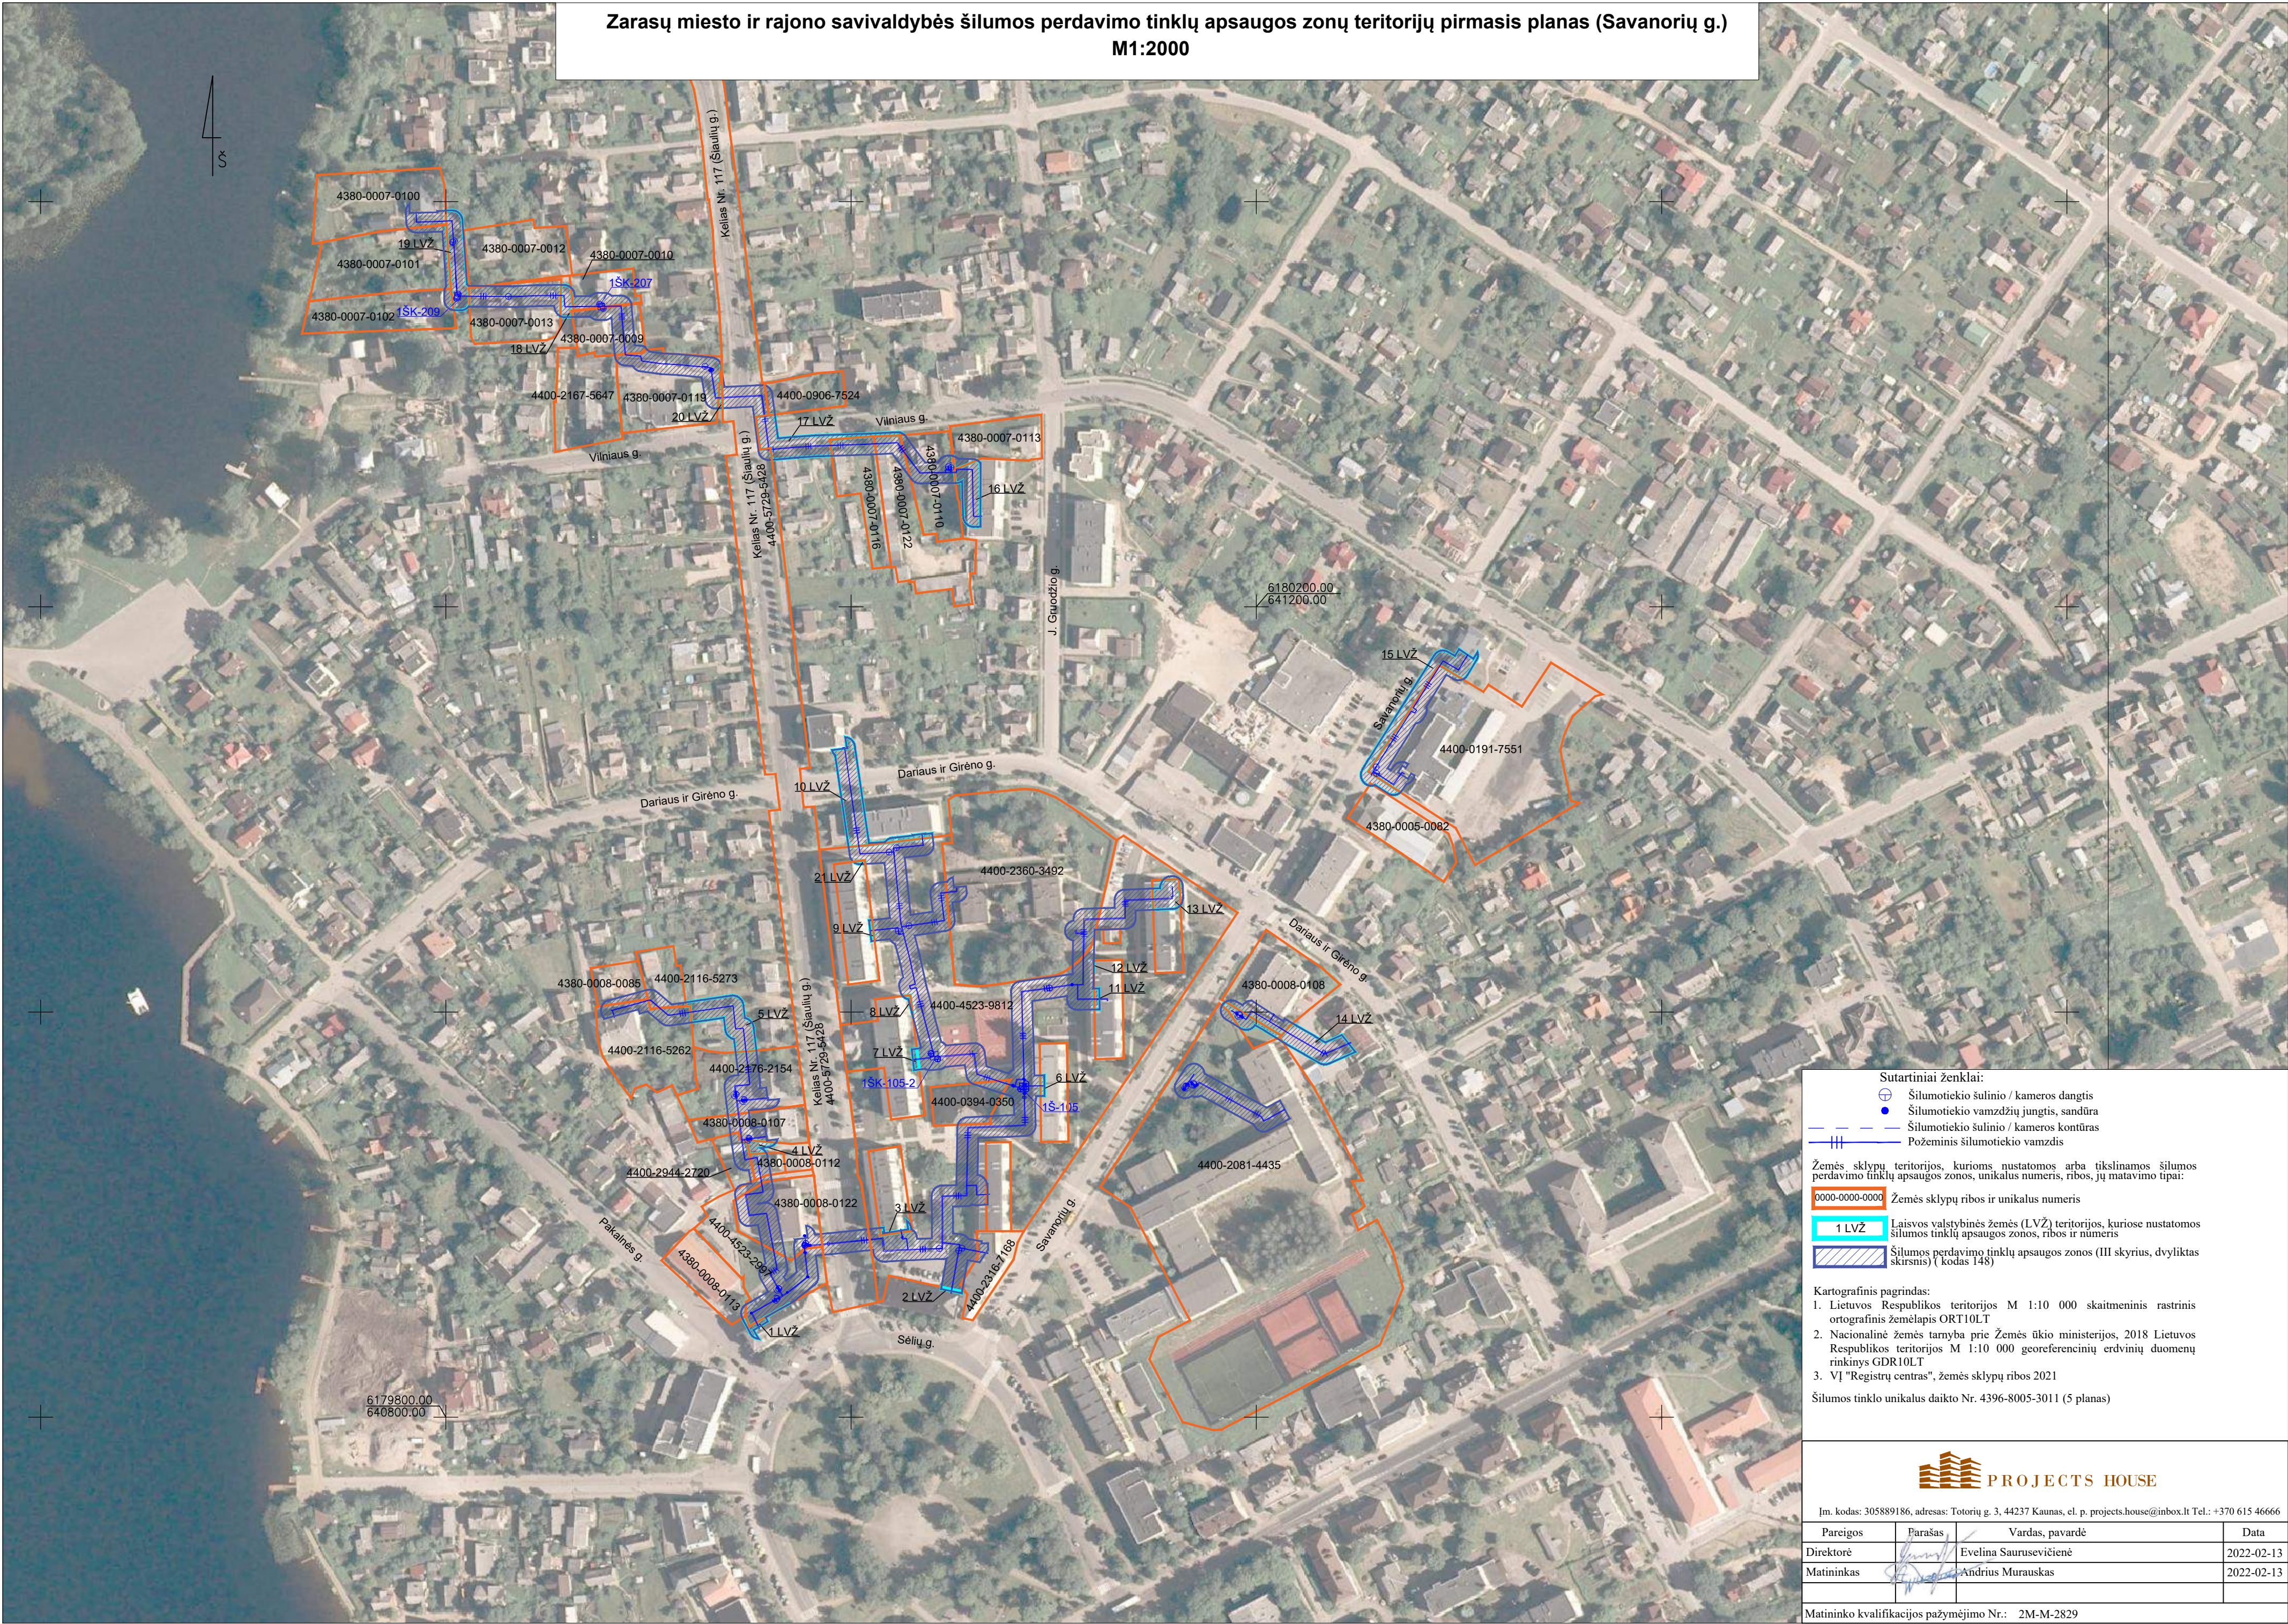

Sutartiniai ženklai:

- Šilumotiekio šulinio / kameros dangtis
- Šilumotiekio vamzdžių jungtis, sandūra
- Šilumotiekio šulinio / kameros kontūras
- Požeminis šilumotiekio vamzdis

Žemės, sklypų teritorijos, kurioms nustatomos arba tikslinamos šilumos perdavimo tinklų apsaugos zonos, unikalus numeris, ribos, jų matavimo tipai:

0000-0000-0000 Žemės sklypų ribos ir unikalus numeris

1 LVŽ Laisvos valstybinės žemės (LVŽ) teritorijos, kuriose nustatomos šilumos tinklų apsaugos zonos, ribos ir numeris

Šilumos perdavimo tinklų apsaugos zonos (III skyrius, dviliktas skirsnis) (kodas 148)

Kartografinis pagrindas:

- Lietuvos Respublikos teritorijos M 1:10 000 skaitmeninis rastrinis ortografinis žemėlapis ORT10LT
- Nacionalinė žemės taryba prie Žemės ūkio ministerijos, 2018 Lietuvos Respublikos teritorijos M 1:10 000 georeferencinių erdviųjų duomenų rinkinys GDR10LT
- VĮ "Registrų centras", žemės sklypų ribos 2021


Šilumos tinklo unikalus daikto Nr. 4396-8005-3011 (5 planas)

Projekto kodas: 305889186, adresas: Totorių g. 3, 44237 Kaunas, el. p. projects.house@inbox.lt Tel.: +370 615 46666


Pareigos	Parašas	Vardas, pavardė	Data
Direktorė		Evelina Saurusevičienė	2022-02-13
Matininkas		Andrius Murauskas	2022-02-13

Matininko kvalifikacijos pažymėjimo Nr.: 2M-M-2829

Zarasų miesto ir rajono savivaldybės šilumos perdavimo tinklų apsaugos zonų teritorijų pirmasis planas (tarp S. Nėries g ir Taikos g.)
M1:500

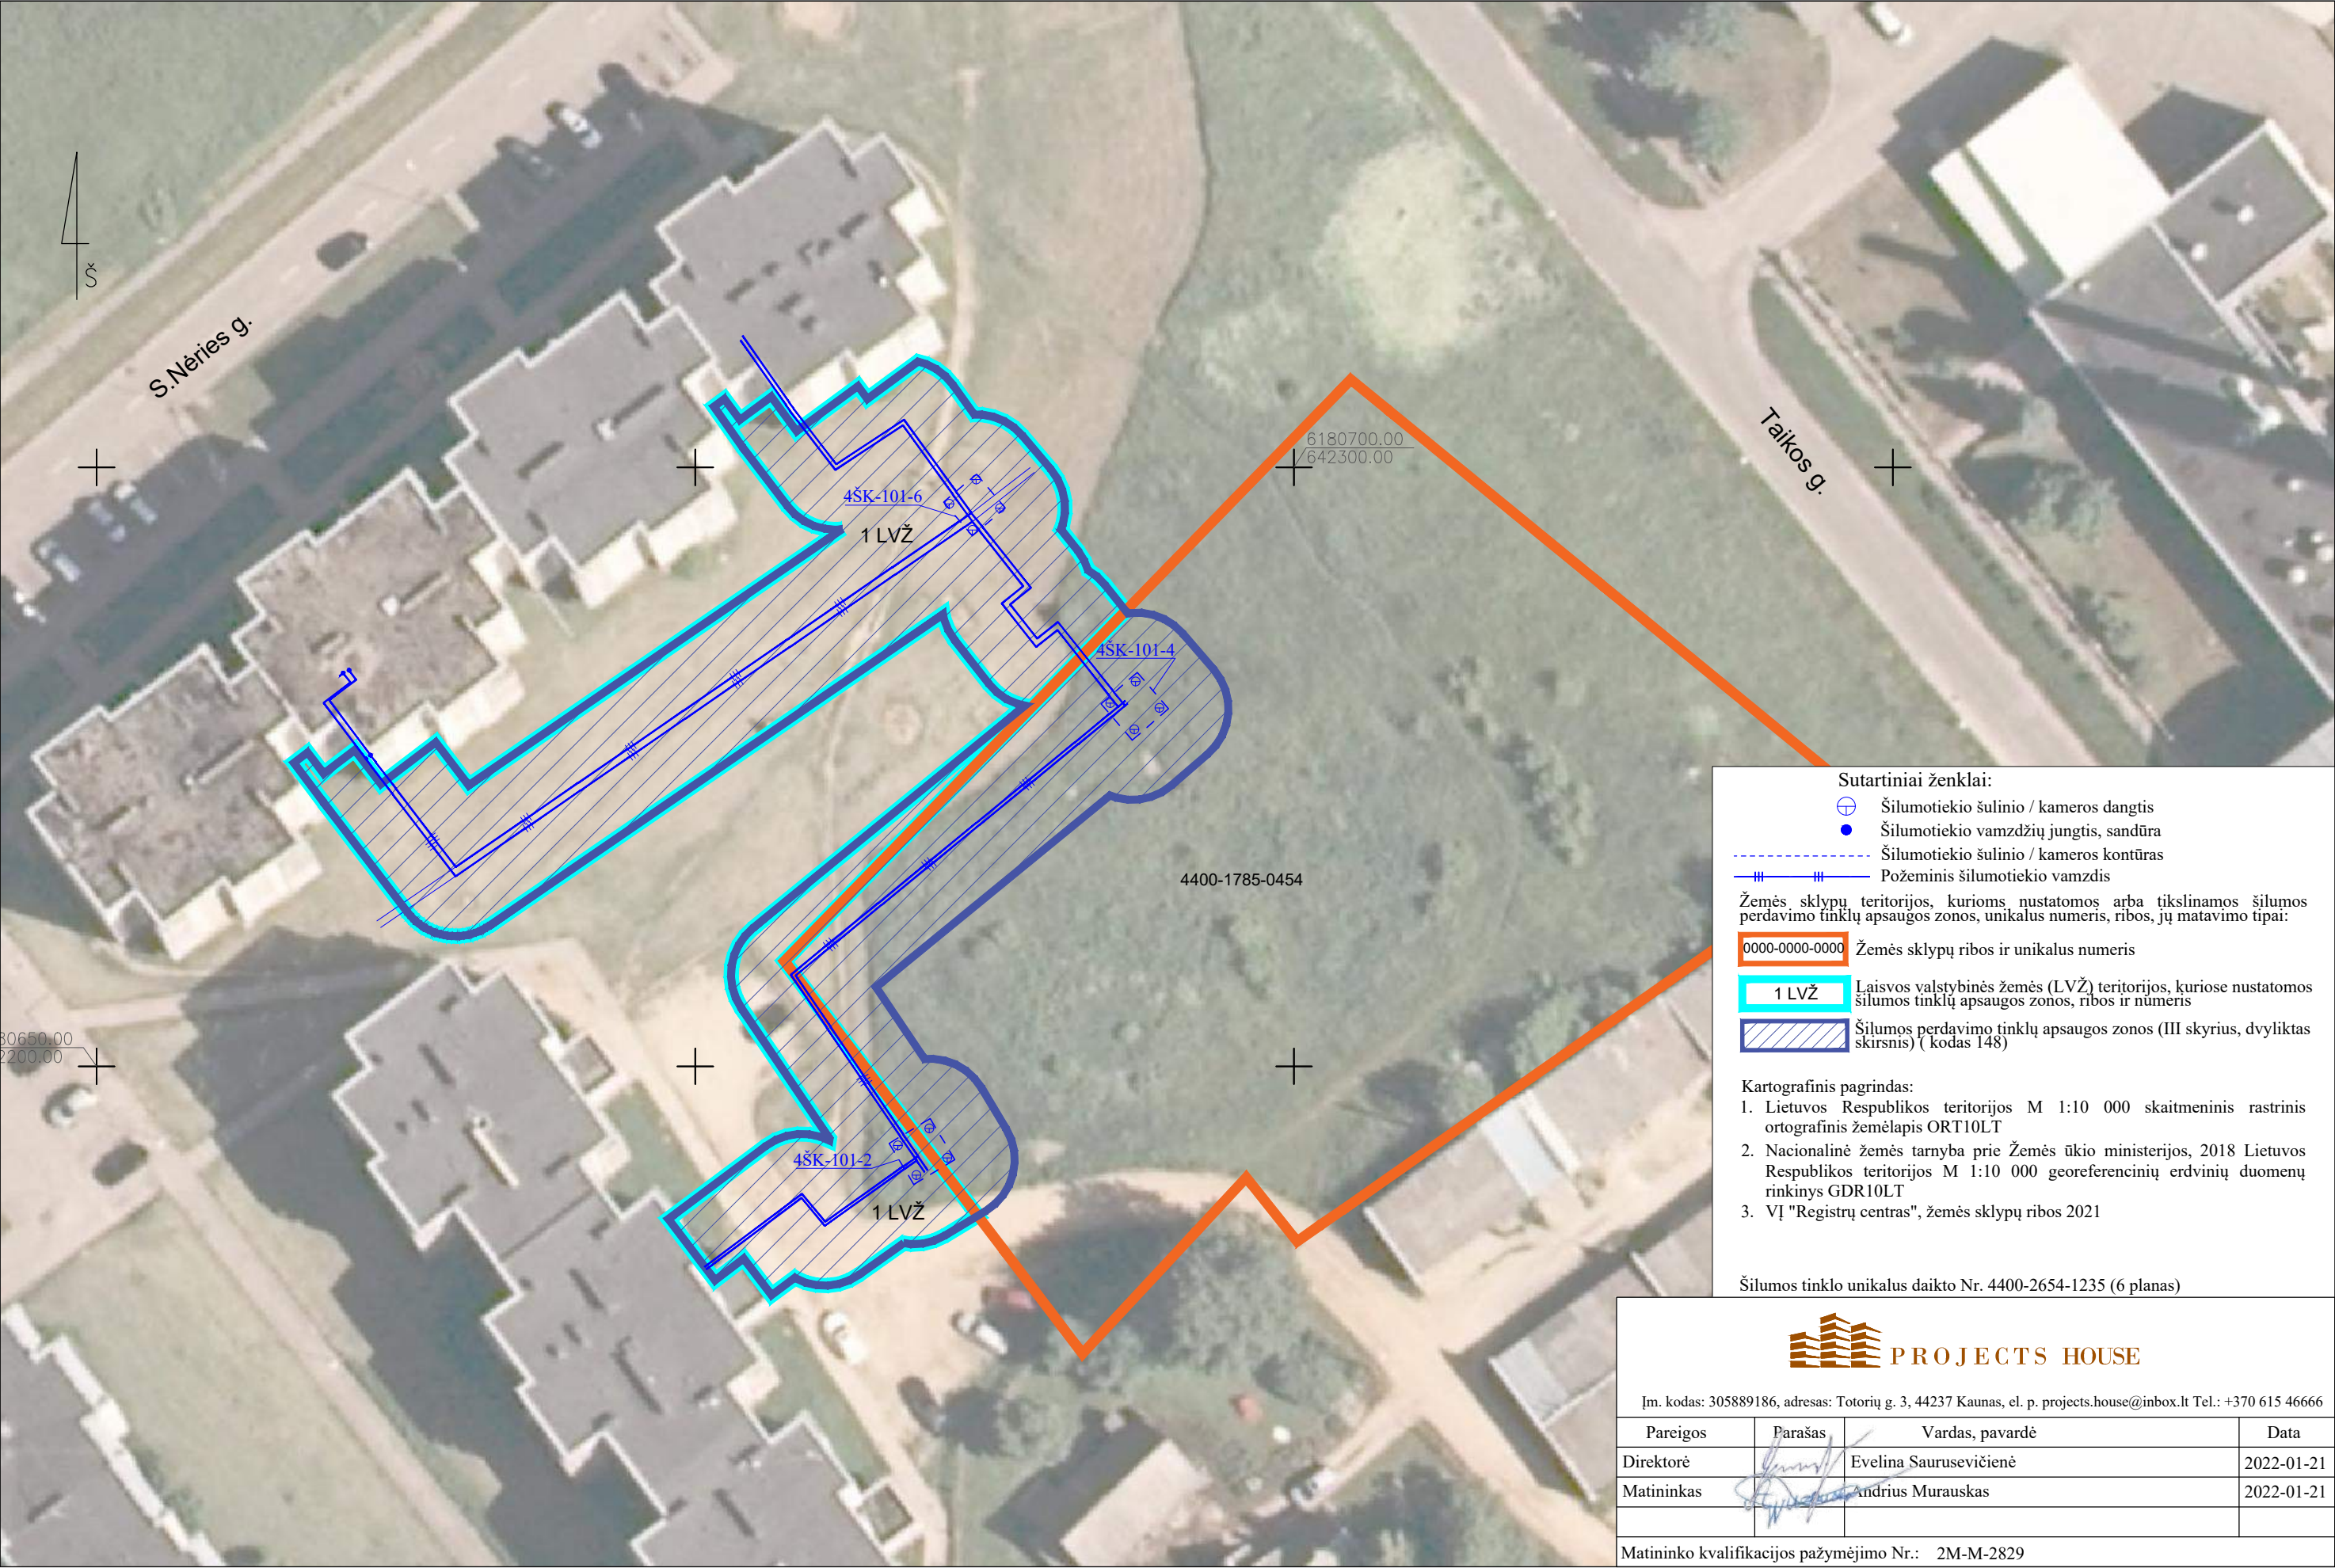

Zarasų miesto ir rajono savivaldybės šilumos perdavimo tinklų apsaugos zonų teritorijų pirmasis planas (Malūno g.)
M1:1000

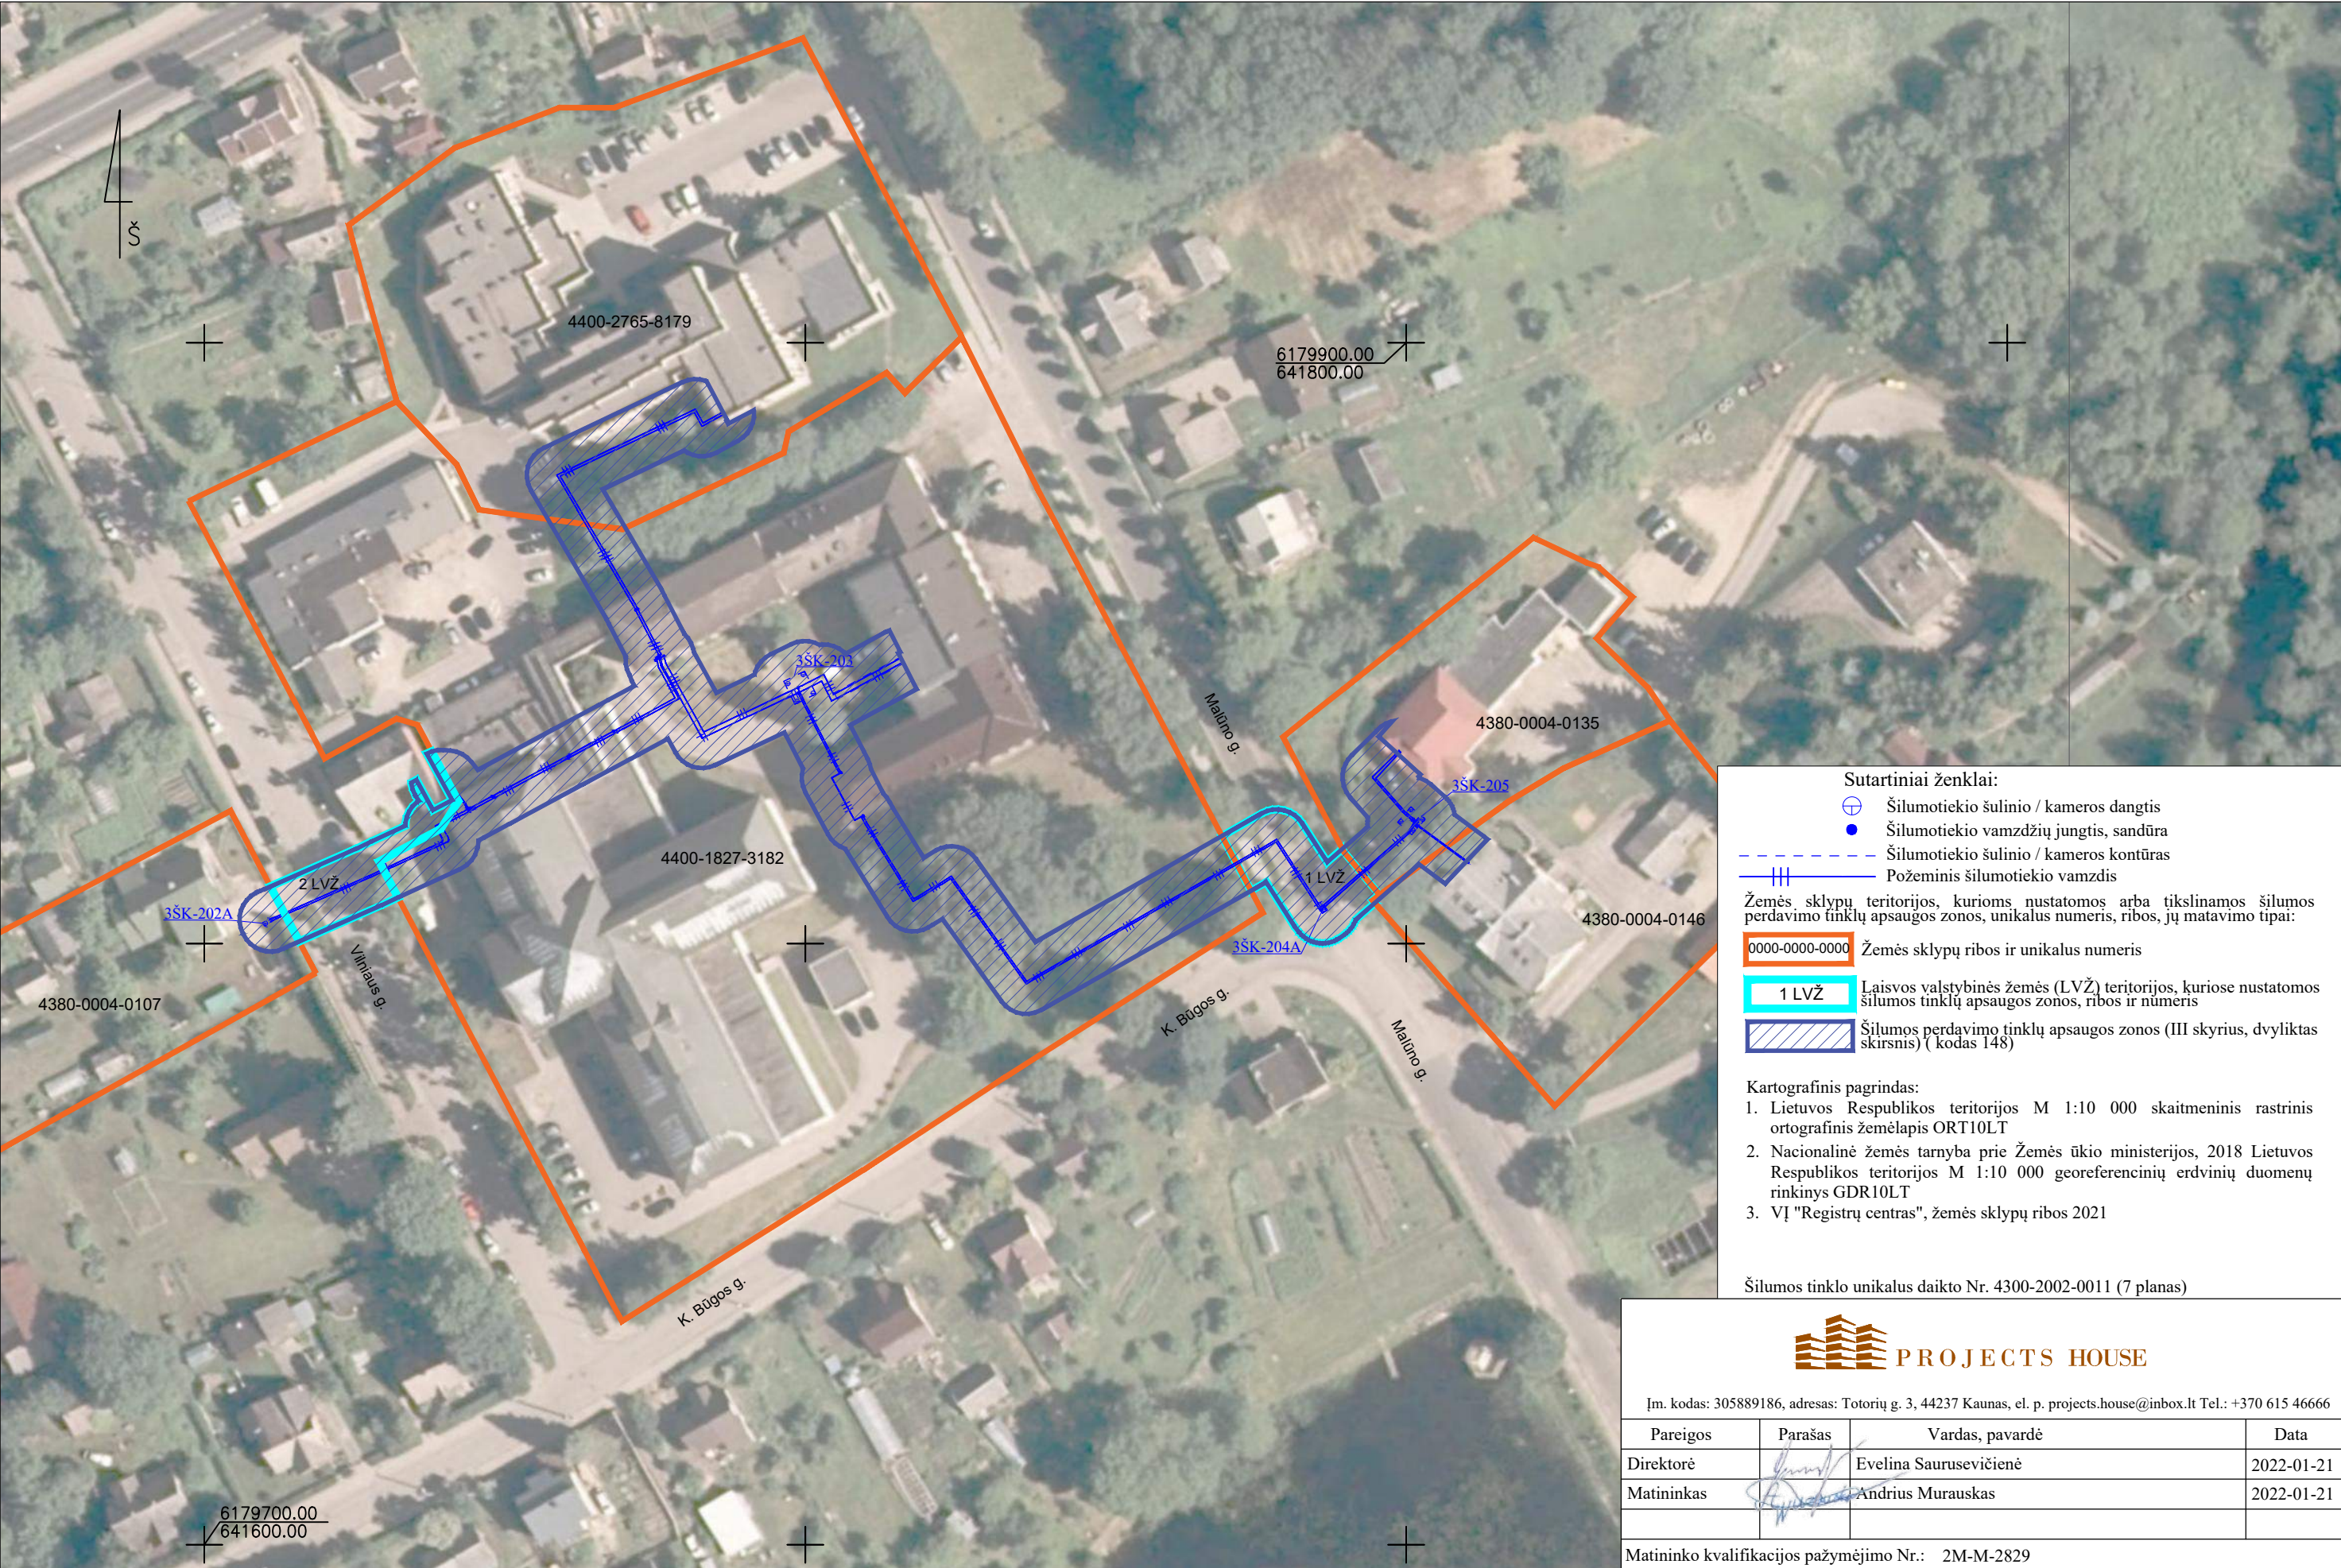

Sutartiniai ženklai:

- ⊕ Šilumotiekio šulinio / kameros dangtis
- Šilumotiekio vamzdžių jungtis, sandūra
- - - Šilumotiekio šulinio / kameros kontūras
- ||| Požeminis šilumotiekio vamzdis

Žemės sklypų teritorijos, kurioms nustatomos arba tikslinamos šilumos perdavimo tinklų apsaugos zonos, unikalus numeris, ribos, jų matavimo tipai:

- 0000-0000-0000 Žemės sklypų ribos ir unikalus numeris
- 1 LVŽ Laisvos valstybinės žemės (LVŽ) teritorijos, kuriose nustatomos šilumos tinklų apsaugos zonos, ribos ir numeris
- Šilumos perdavimo tinklų apsaugos zonos (III skyrius, dvilyktas skirsnis) (kodas 148)

- Kartografinis pagrindas:
- Lietuvos Respublikos teritorijos M 1:10 000 skaitmeninis rastrinis ortografinis žemėlapis ORT10LT
 - Nacionalinė žemės tarnyba prie Žemės ūkio ministerijos, 2018 Lietuvos Respublikos teritorijos M 1:10 000 georeferencinių erdvinio duomenų rinkinys GDR10LT
 - VĮ "Registų centras", žemės sklypų ribos 2021

Šilumos tinklo unikalus daikto Nr. 4300-2002-0011 (7 planas)




Įm. kodas: 305889186, adresas: Totorių g. 3, 44237 Kaunas, el. p. projects.house@inbox.lt Tel.: +370 615 46666

Pareigos	Parašas	Vardas, pavardė	Data
Direktorė		Evelina Saurusevičienė	2022-01-21
Matininkas		Andrius Murauskas	2022-01-21

Matininko kvalifikacijos pažymėjimo Nr.: 2M-M-2829

Zarasų miesto ir rajono savivaldybės šilumos perdavimo tinklų apsaugos zonų teritorijų pirmasis planas (D. Bukonto g.)
M1:1000

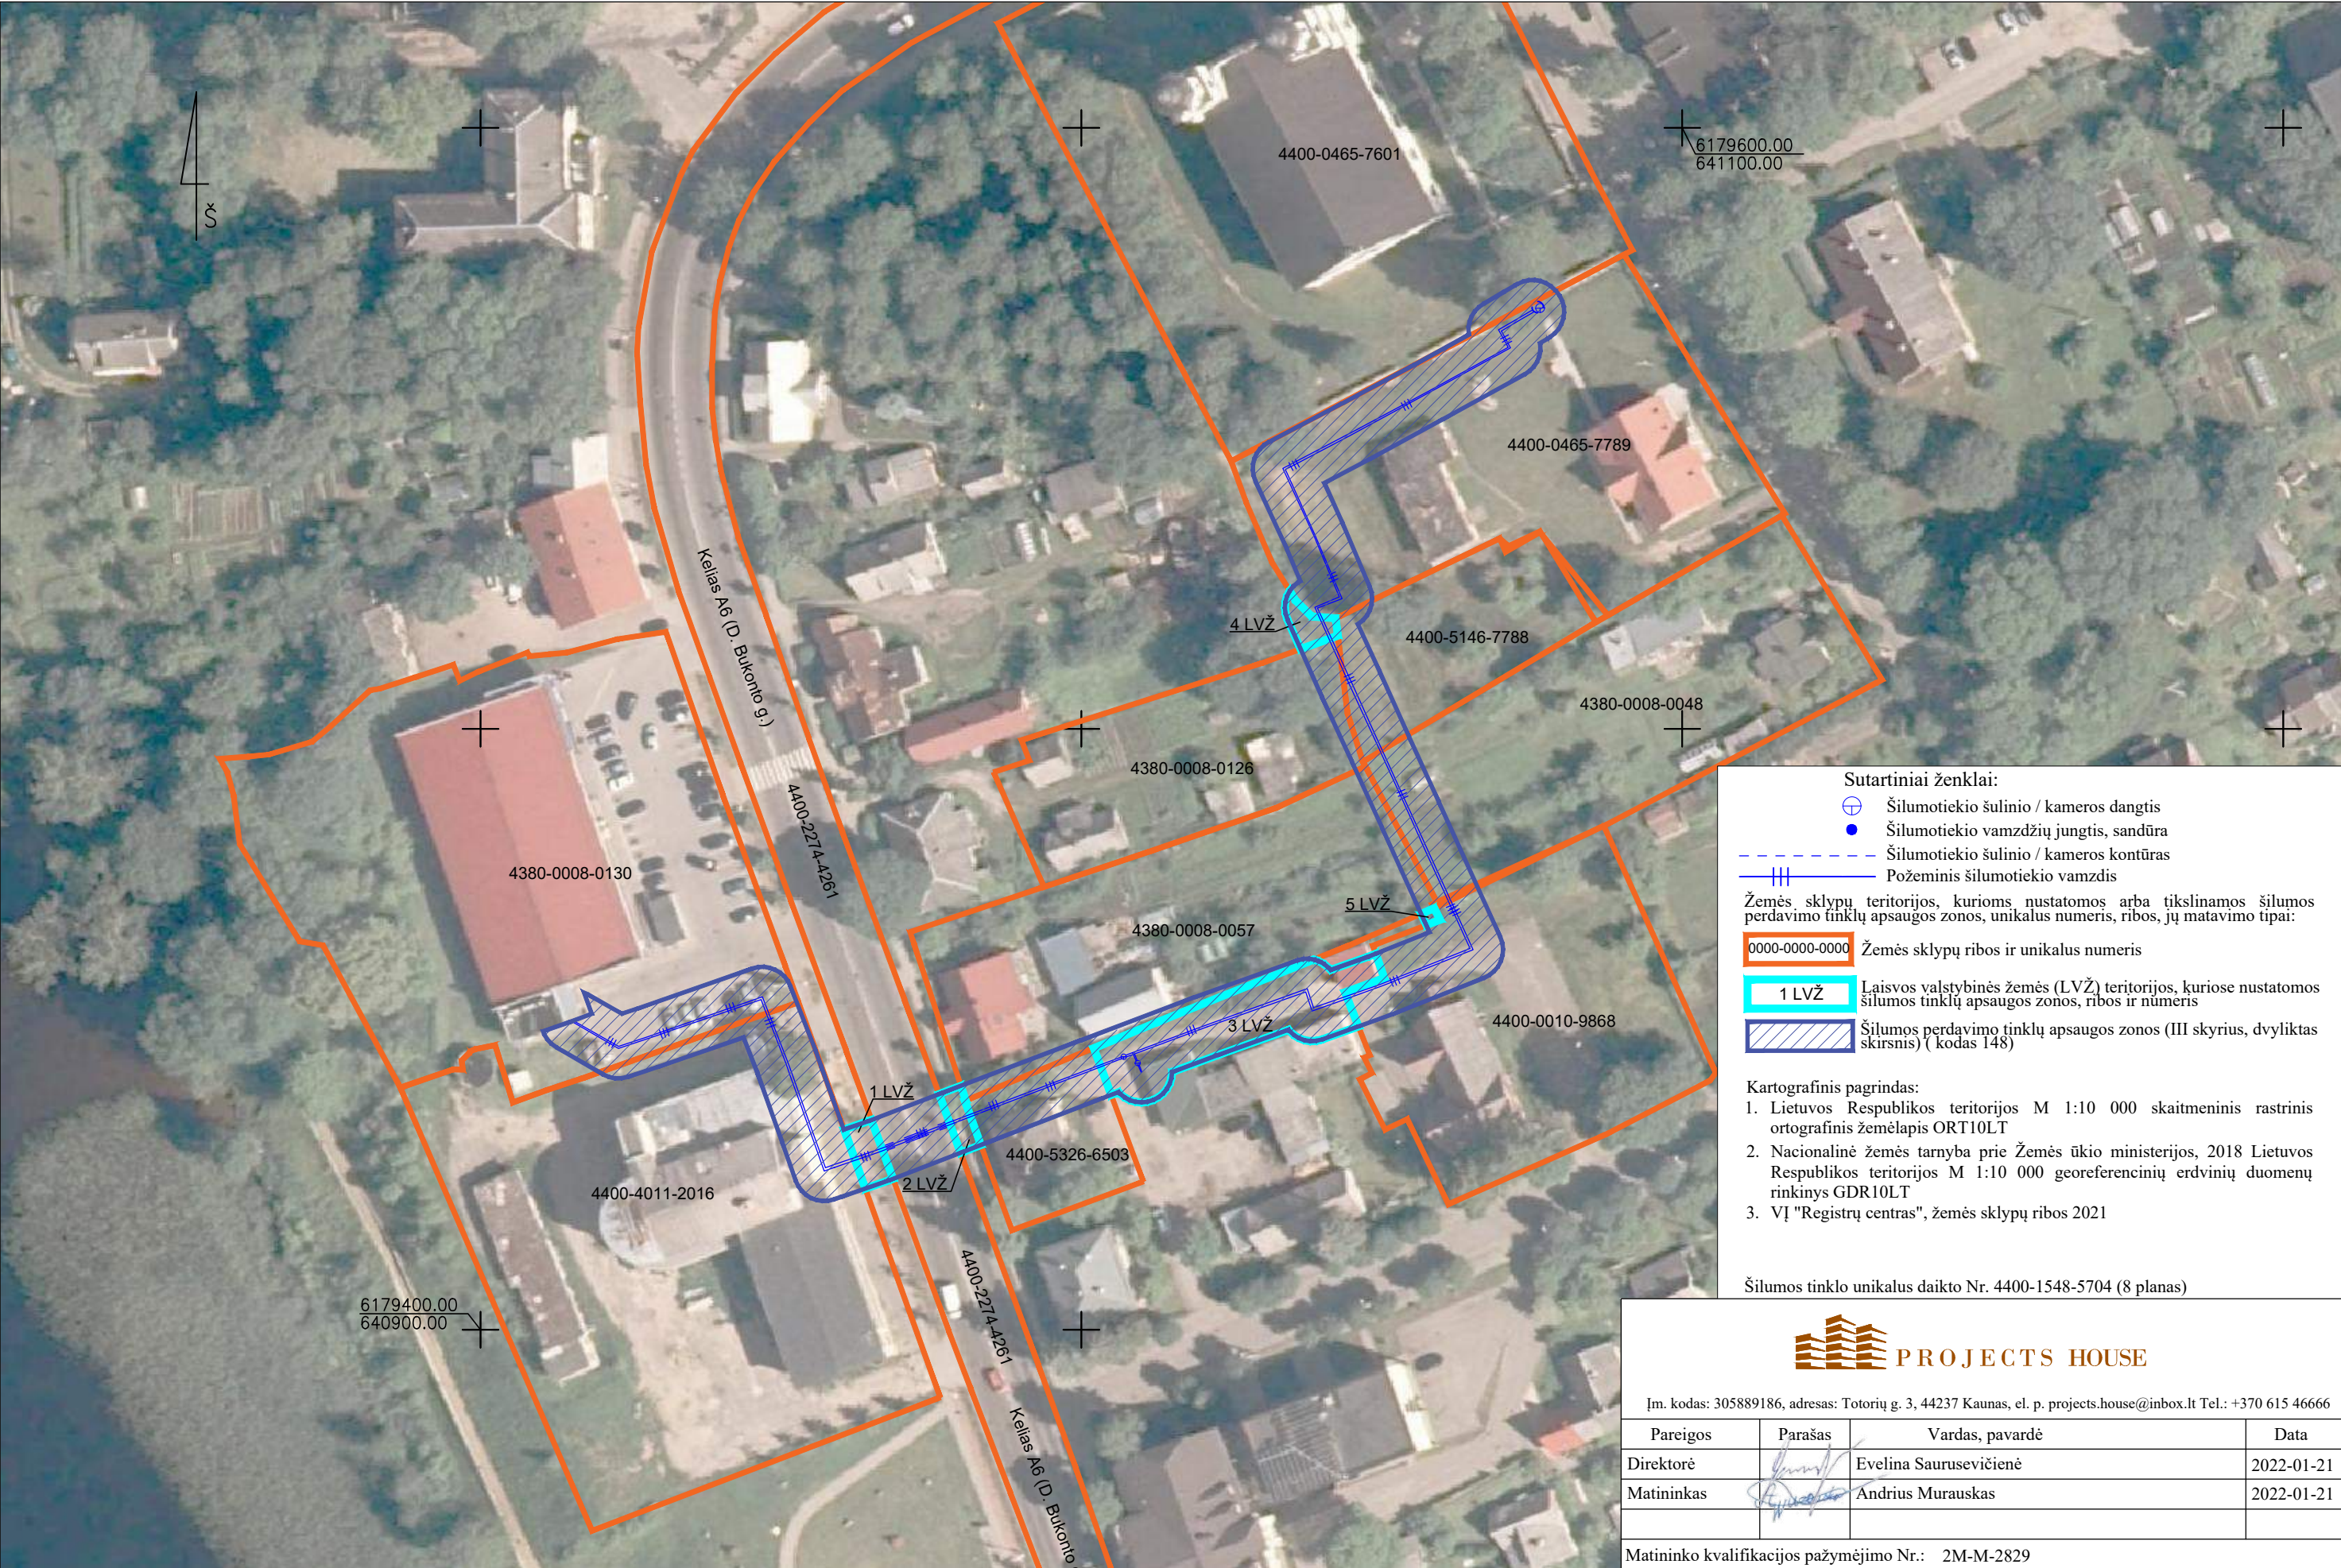


Įm. kodas: 305889186, adresas: Totorių g. 3, 44237 Kaunas, el. p. projects.house@inbox.lt Tel.: +370 615 46666

Pareigos	Parašas	Vardas, pavardė	Data
Direktorė		Evelina Saurusevičienė	2022-01-21
Matininkas		Andrius Murauskas	2022-01-21

Matininko kvalifikacijos pažymėjimo Nr.: 2M-M-2829


Zarasų miesto ir rajono savivaldybės šilumos perdavimo tinklų apsaugos zonų teritorijų pirmasis planas (D. Bukonto g.)
M1:500

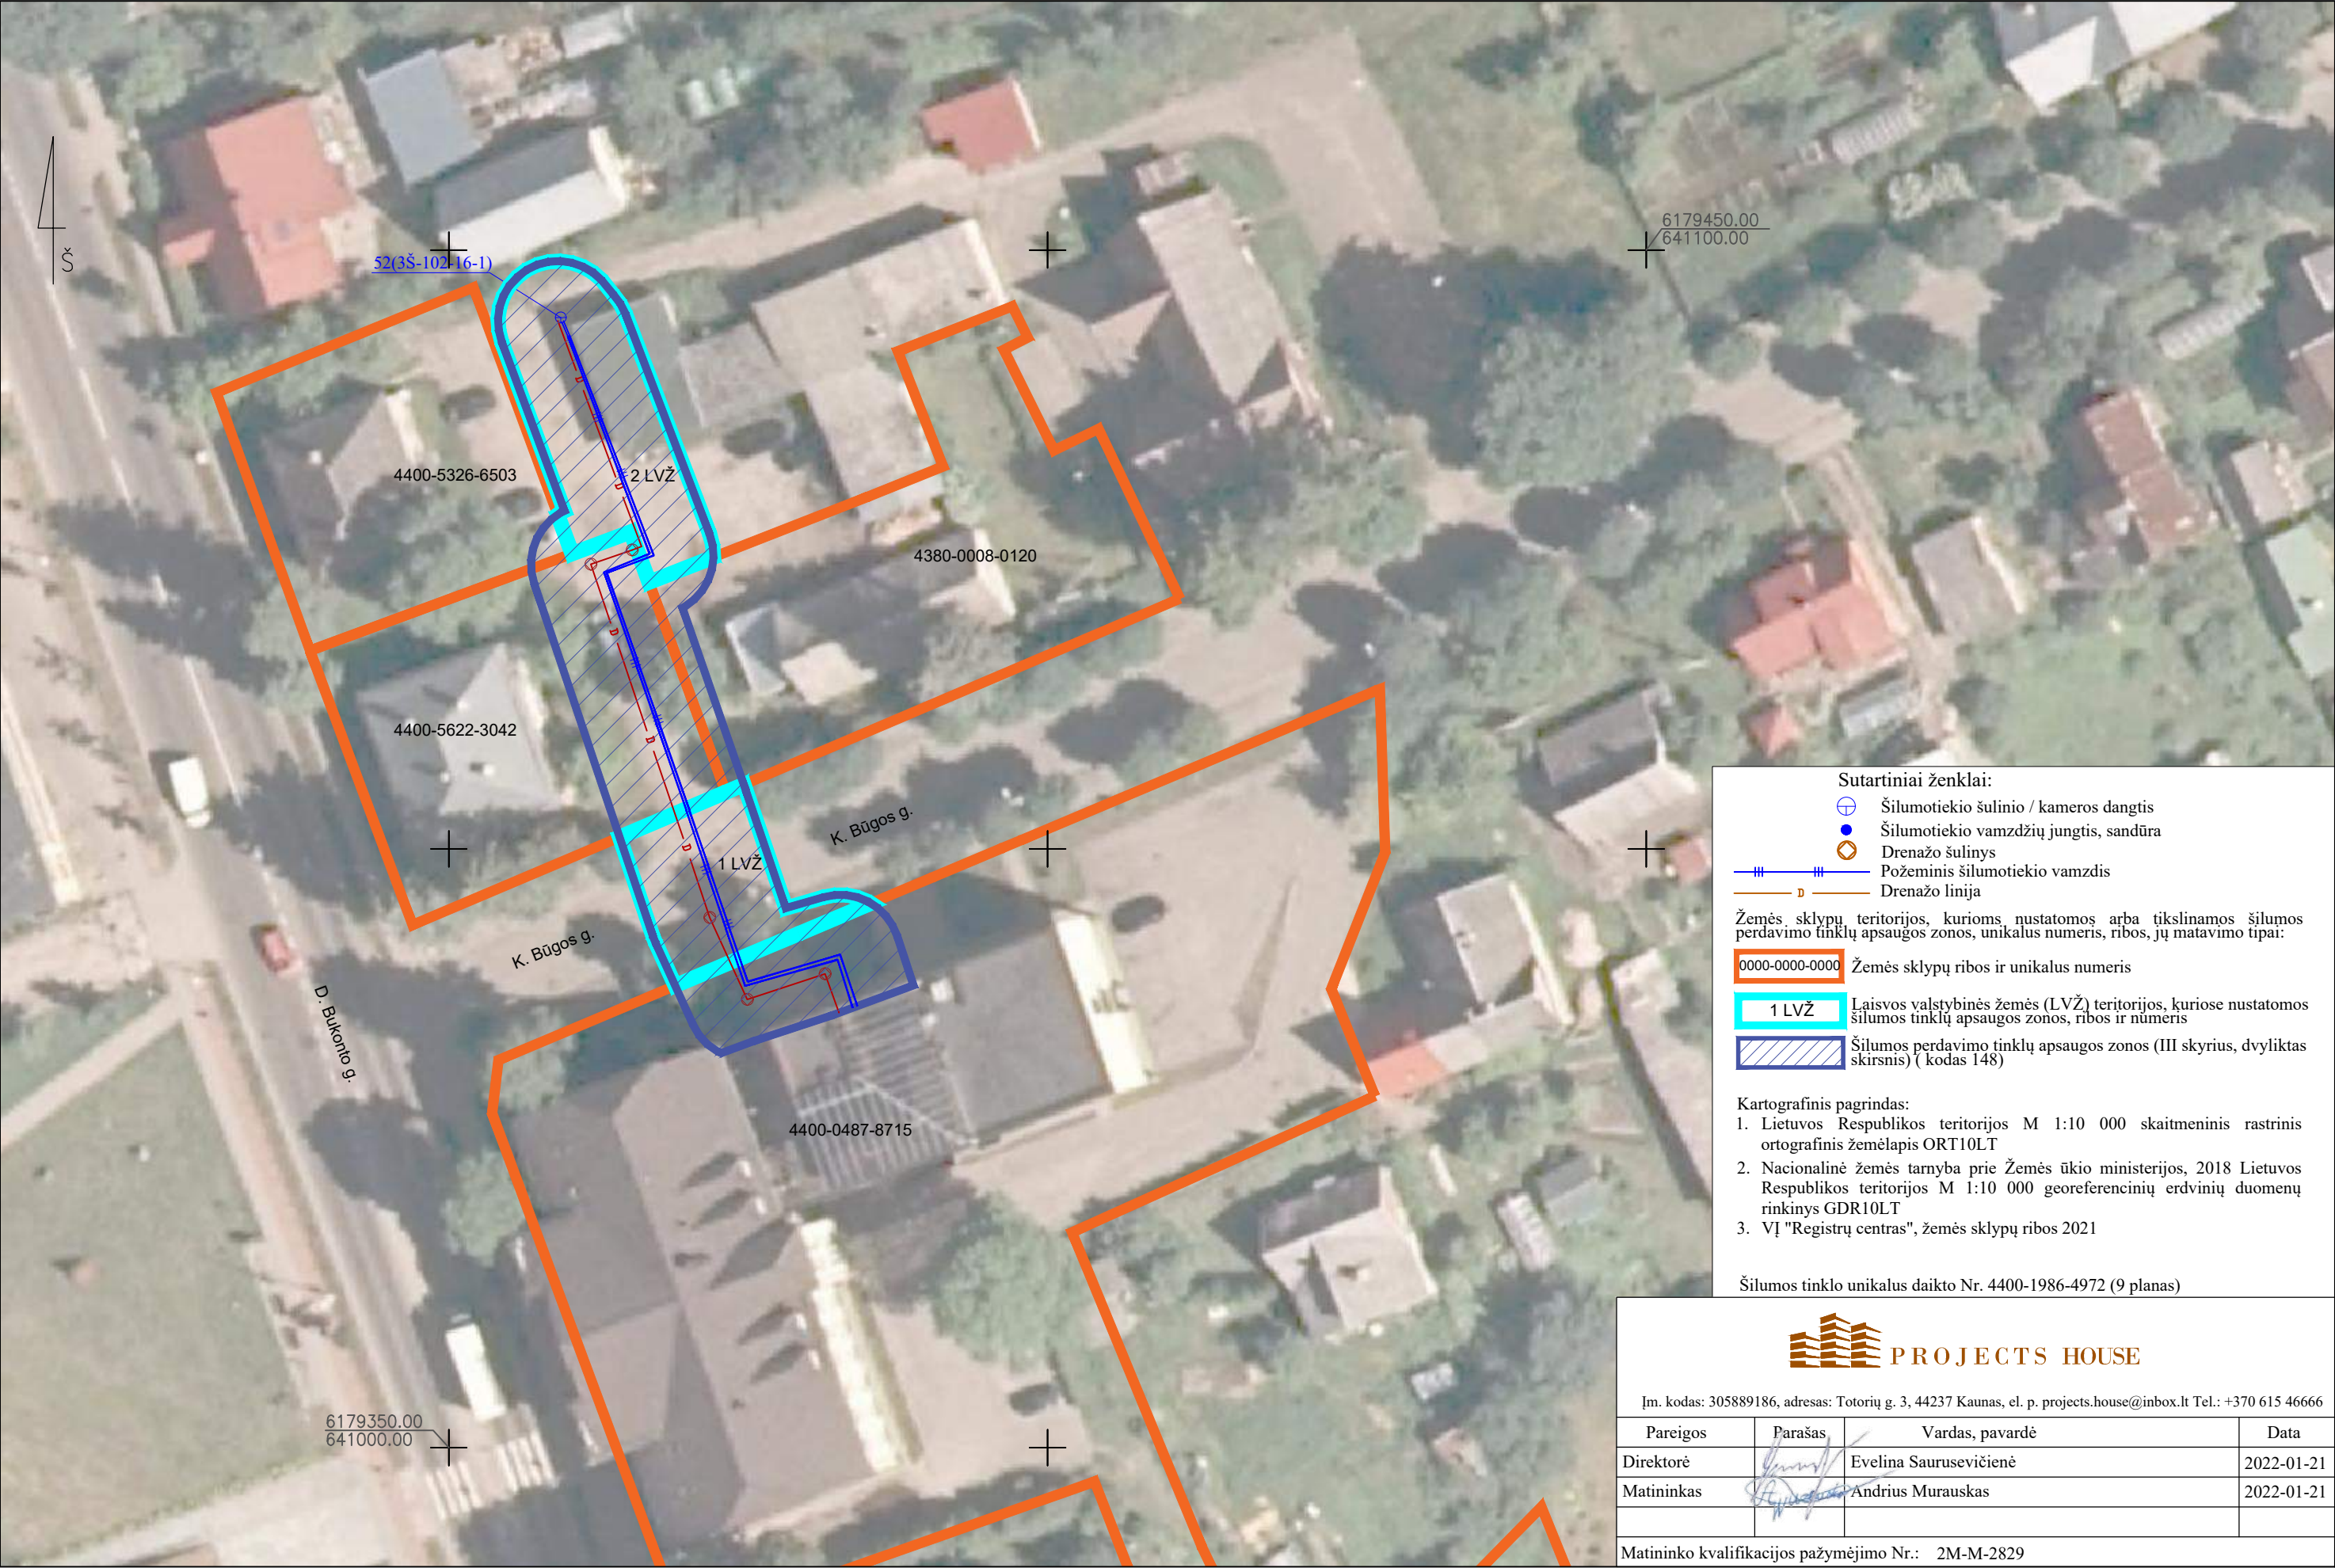


Zarasų miesto ir rajono savivaldybės šilumos perdavimo tinklų apsaugos zonų teritorijų pirmasis planas (Vytauto g.)
M1:500



Zarasų miesto ir rajono savivaldybės šilumos perdavimo tinklų apsaugos zonų teritorijų pirmasis planas (Dariaus ir Girėno g.)
M1:500

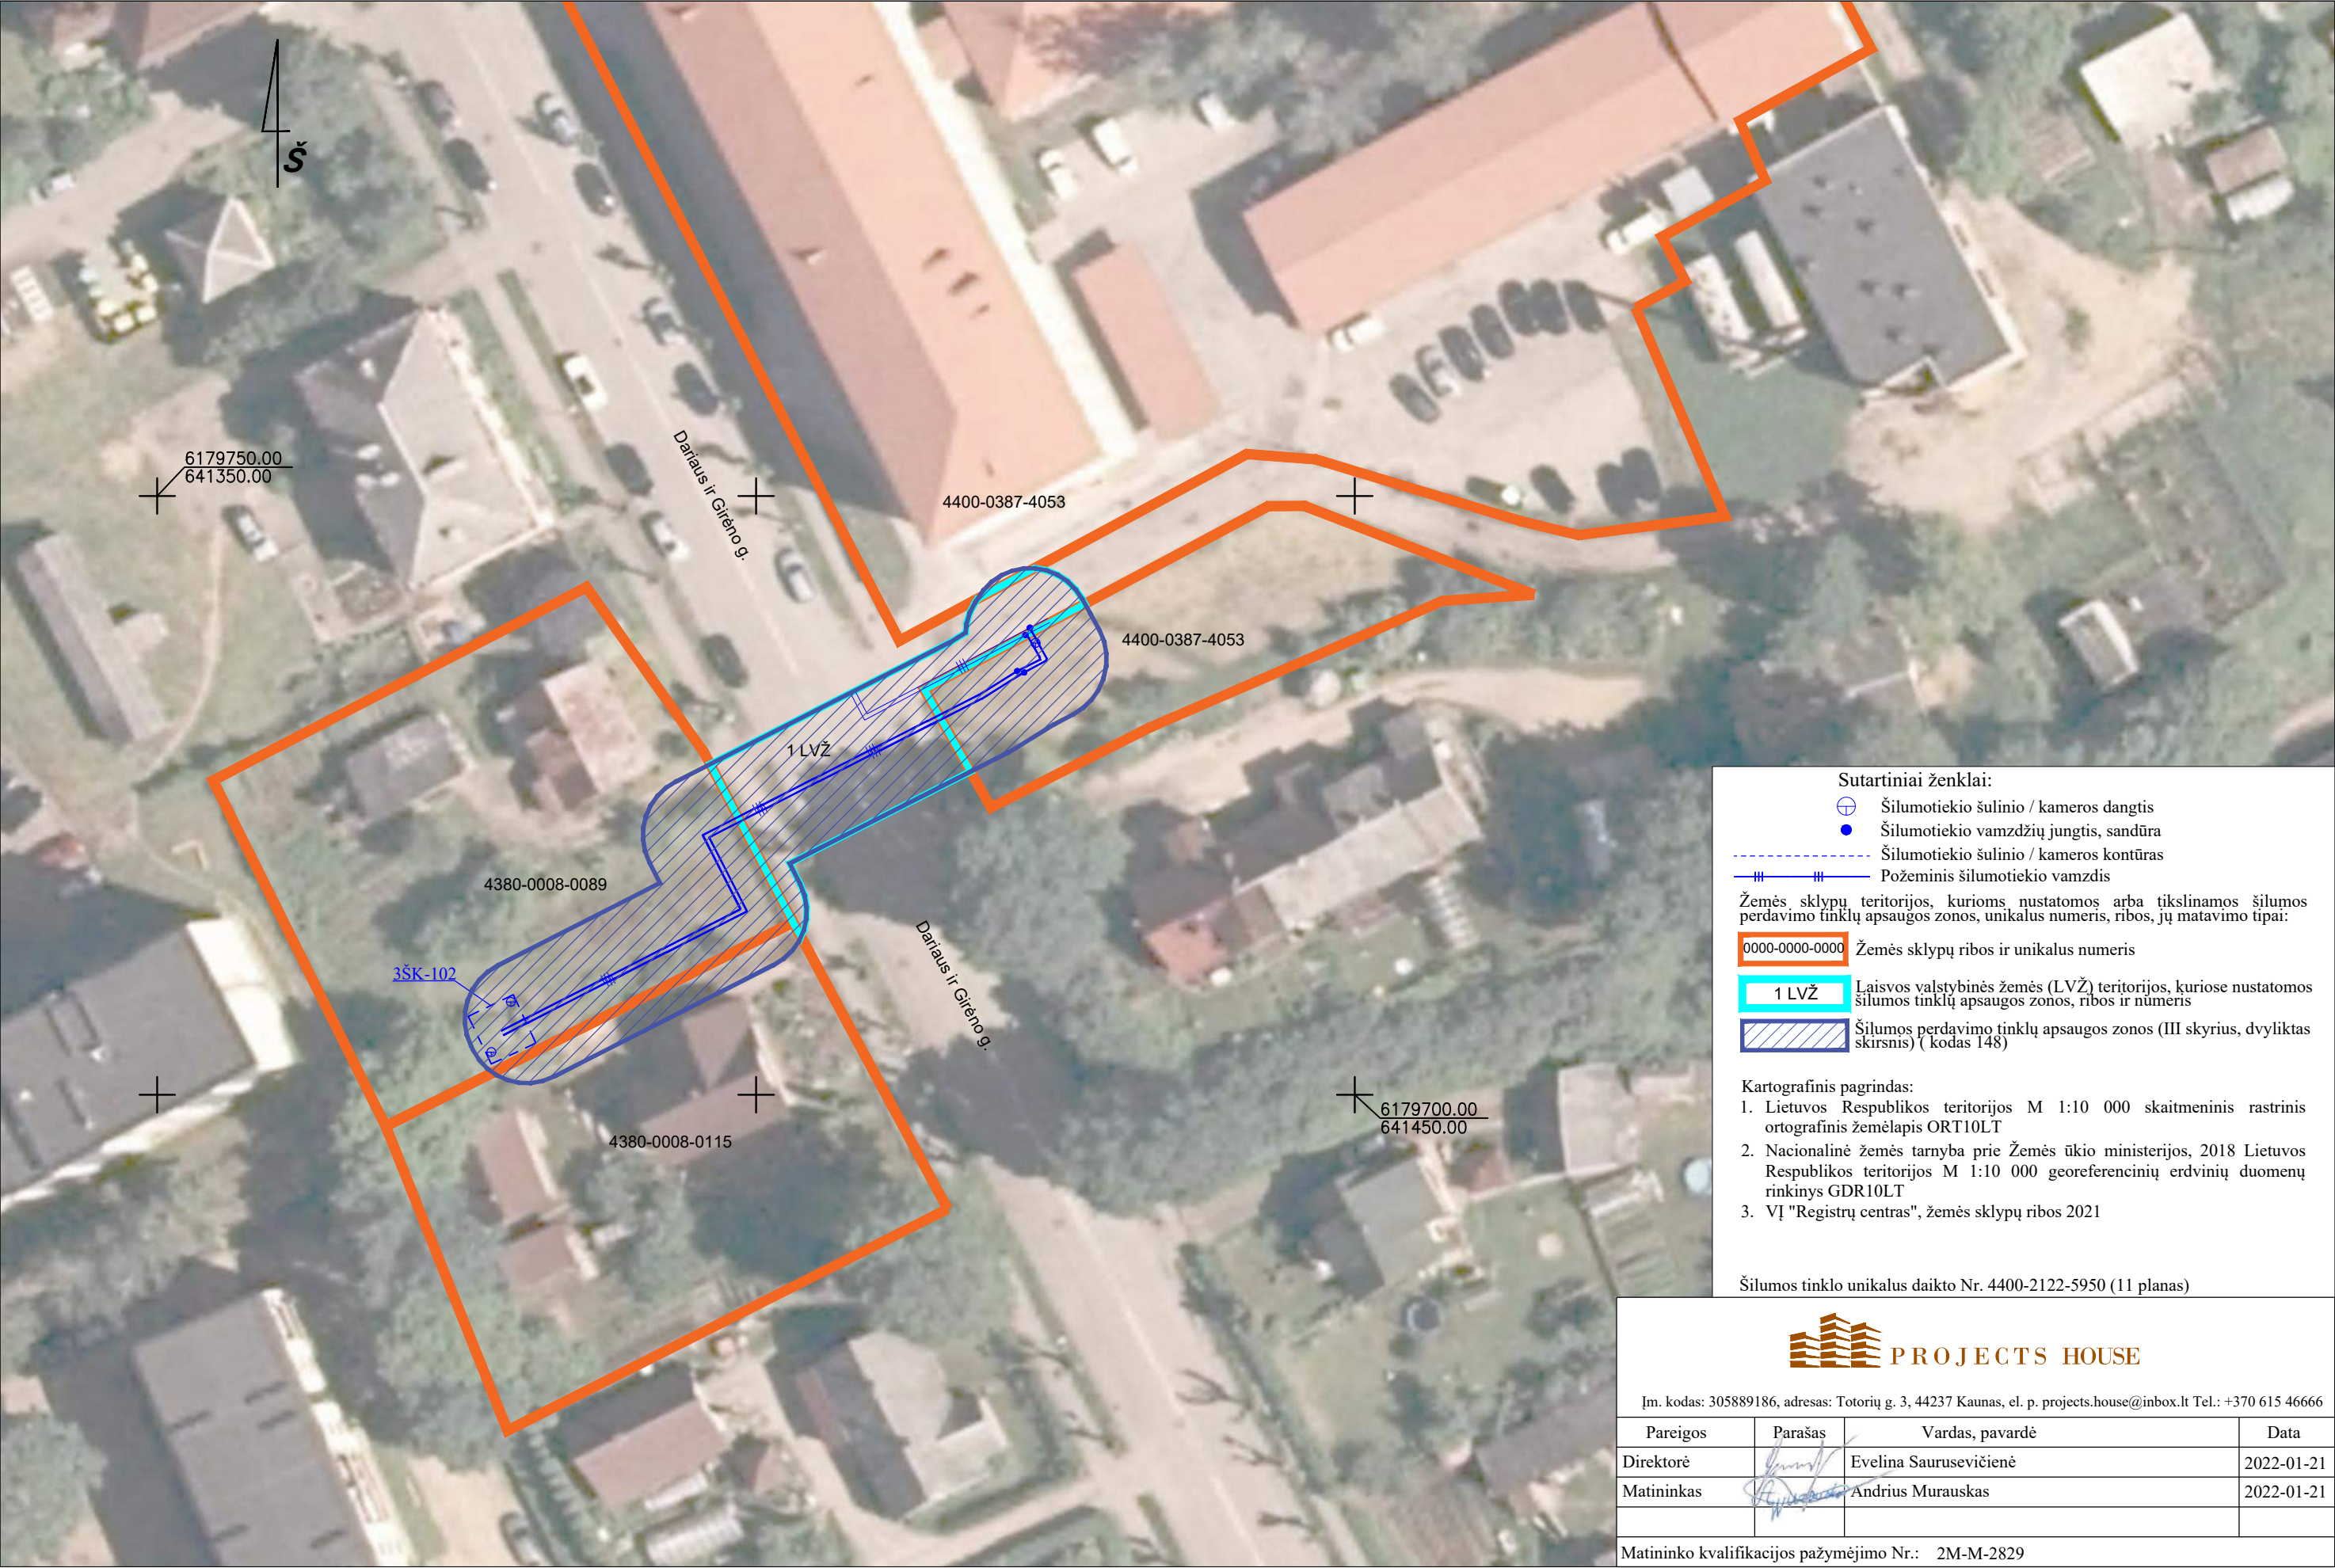

Zarasų miesto ir rajono savivaldybės šilumos perdavimo tinklų apsaugos zonų teritorijų pirmasis planas (Smėlynės g.)
M1:500

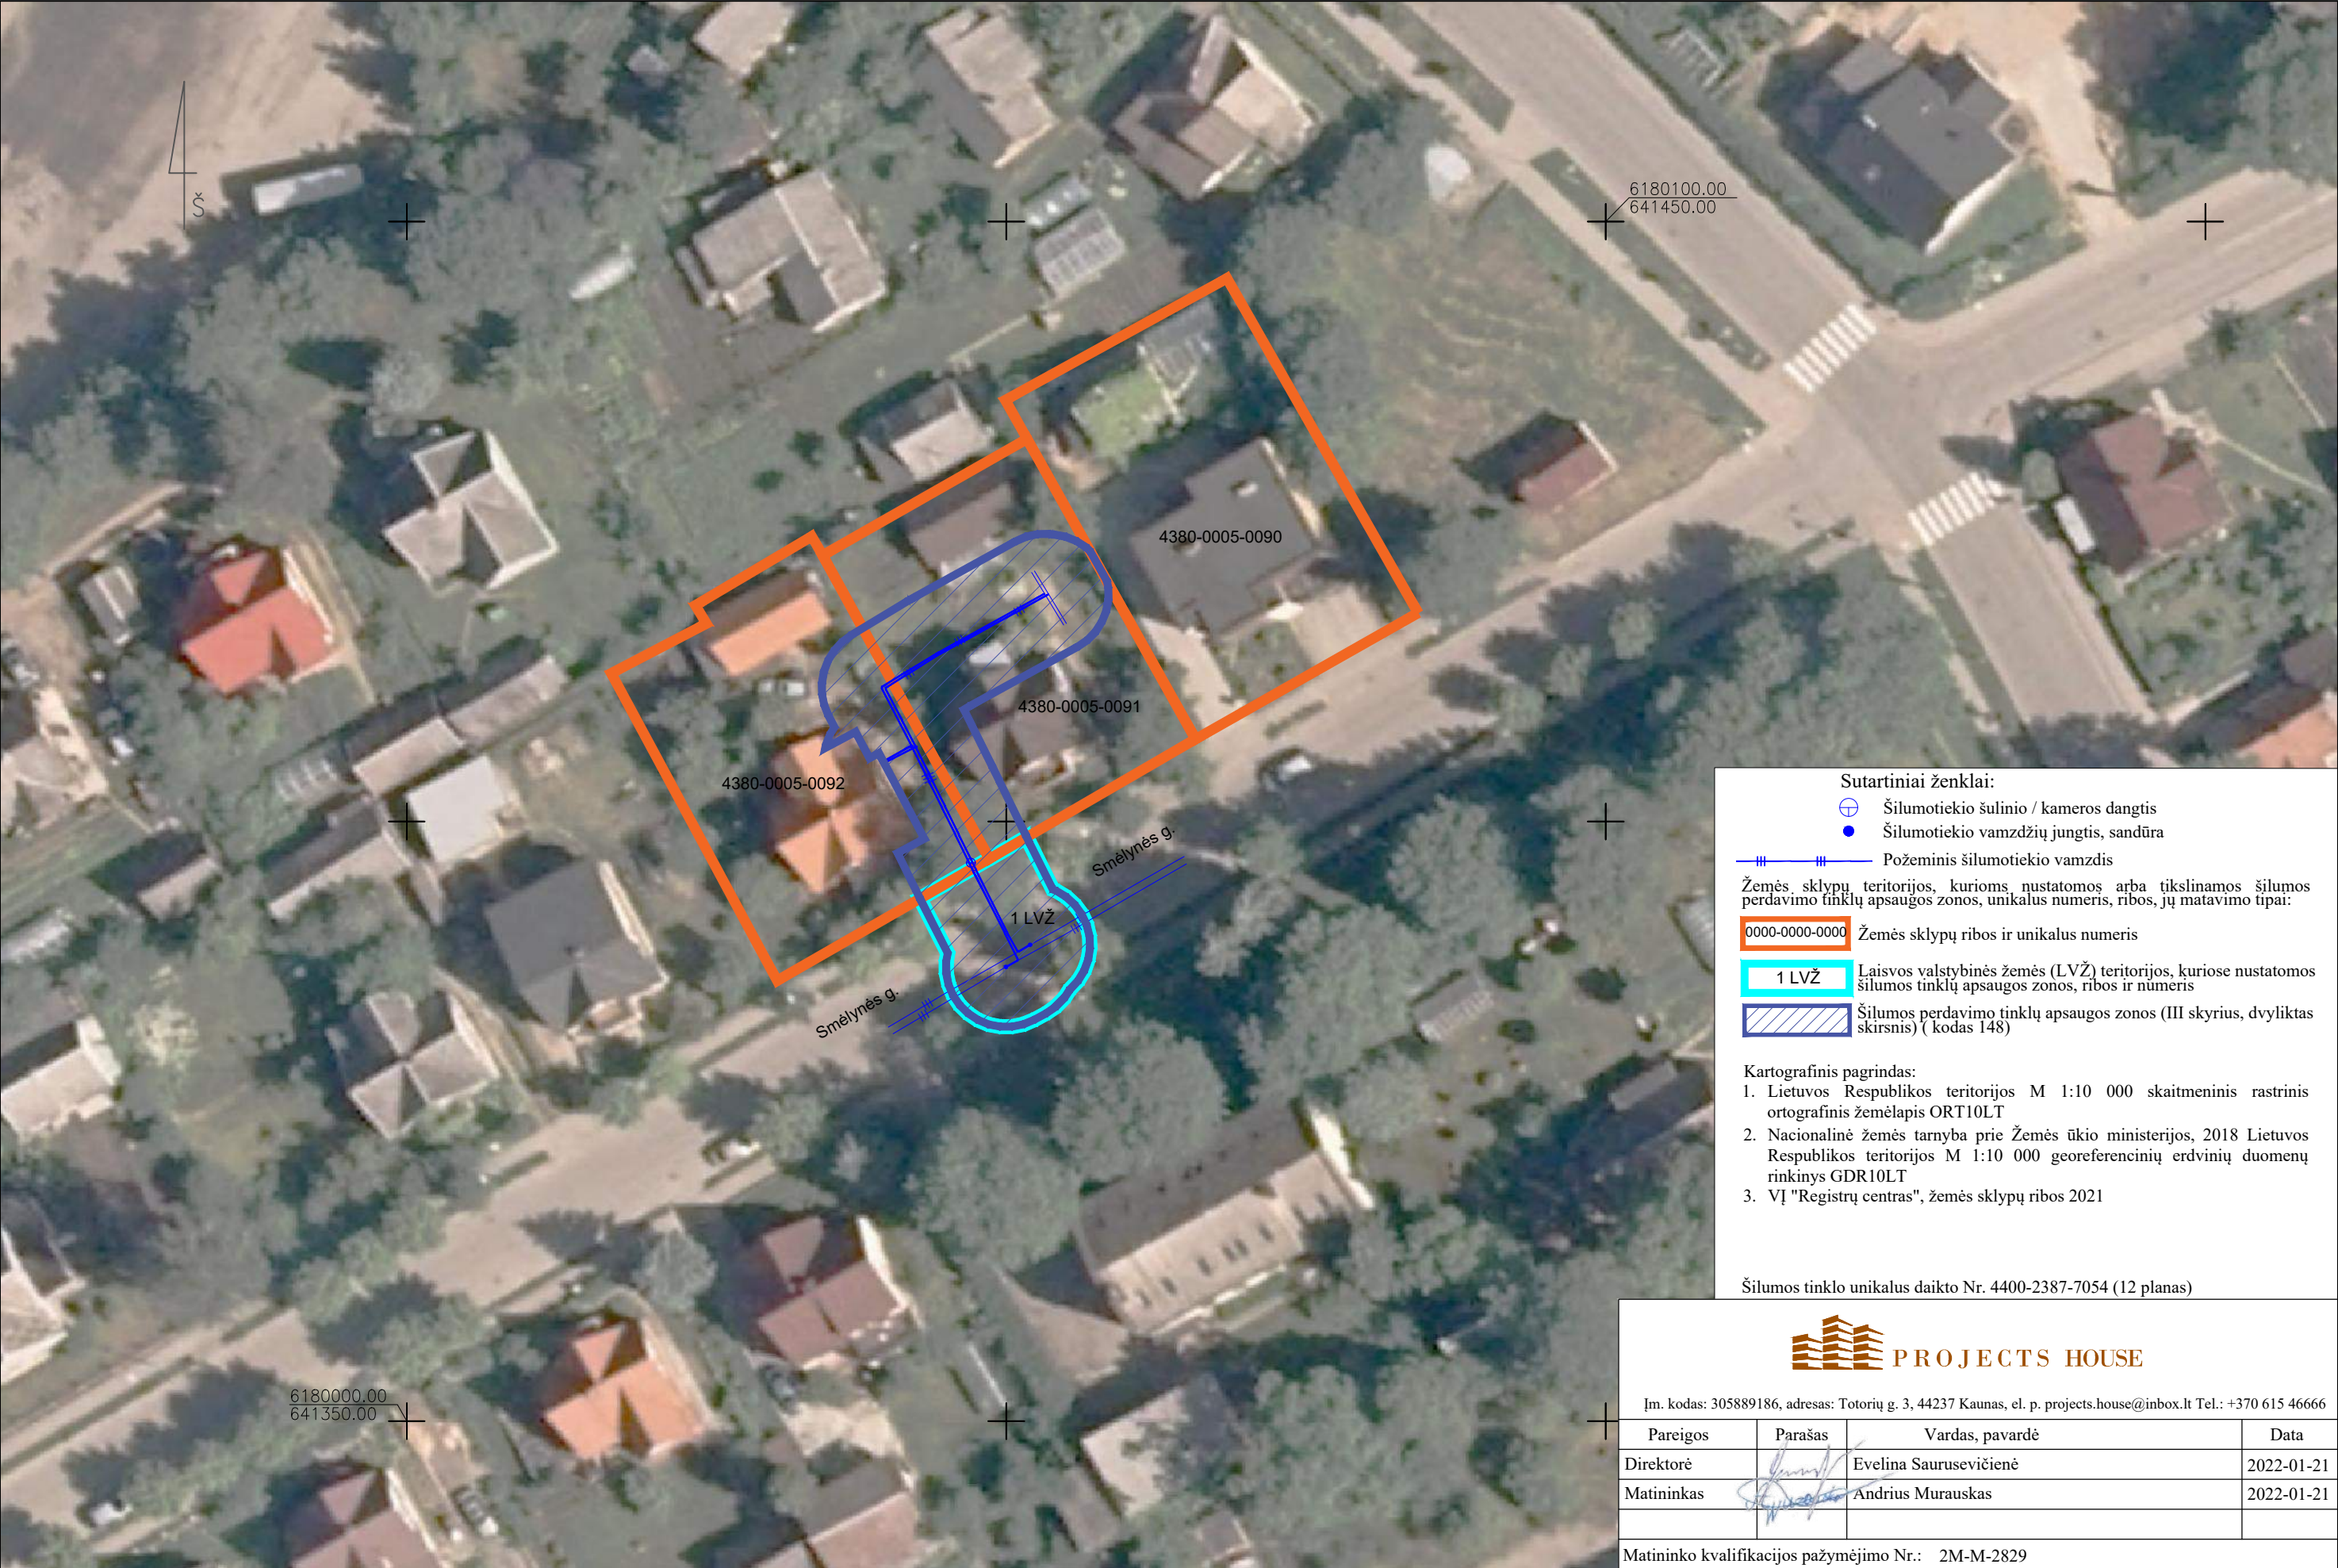

Zarasų miesto ir rajono savivaldybės šilumos perdavimo tinklų apsaugos zonų teritorijų pirmasis planas (tarp D. Bukonto g. ir Sėlių a.)
M1:2000

